


## Графическая часть

Лот 9, поз.1


Суперсайт  
Адрес: Народная ул., д.36

Ситуационный план - цветное изображение схемы размещения рекламных конструкций:

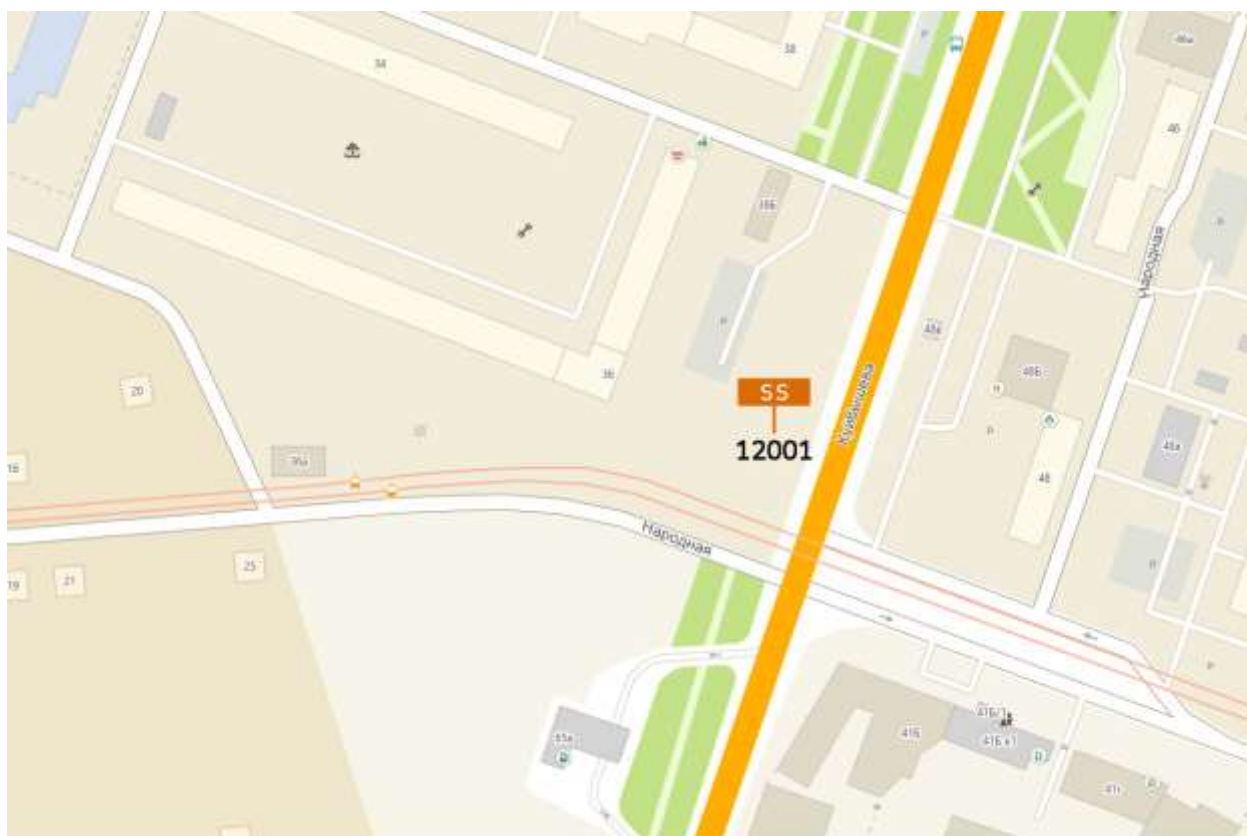


Суперсайт  
Адрес: Народная ул., д.36

Выкопировка из генплана города в М 1:500 с указанием места  
установки рекламной конструкции:

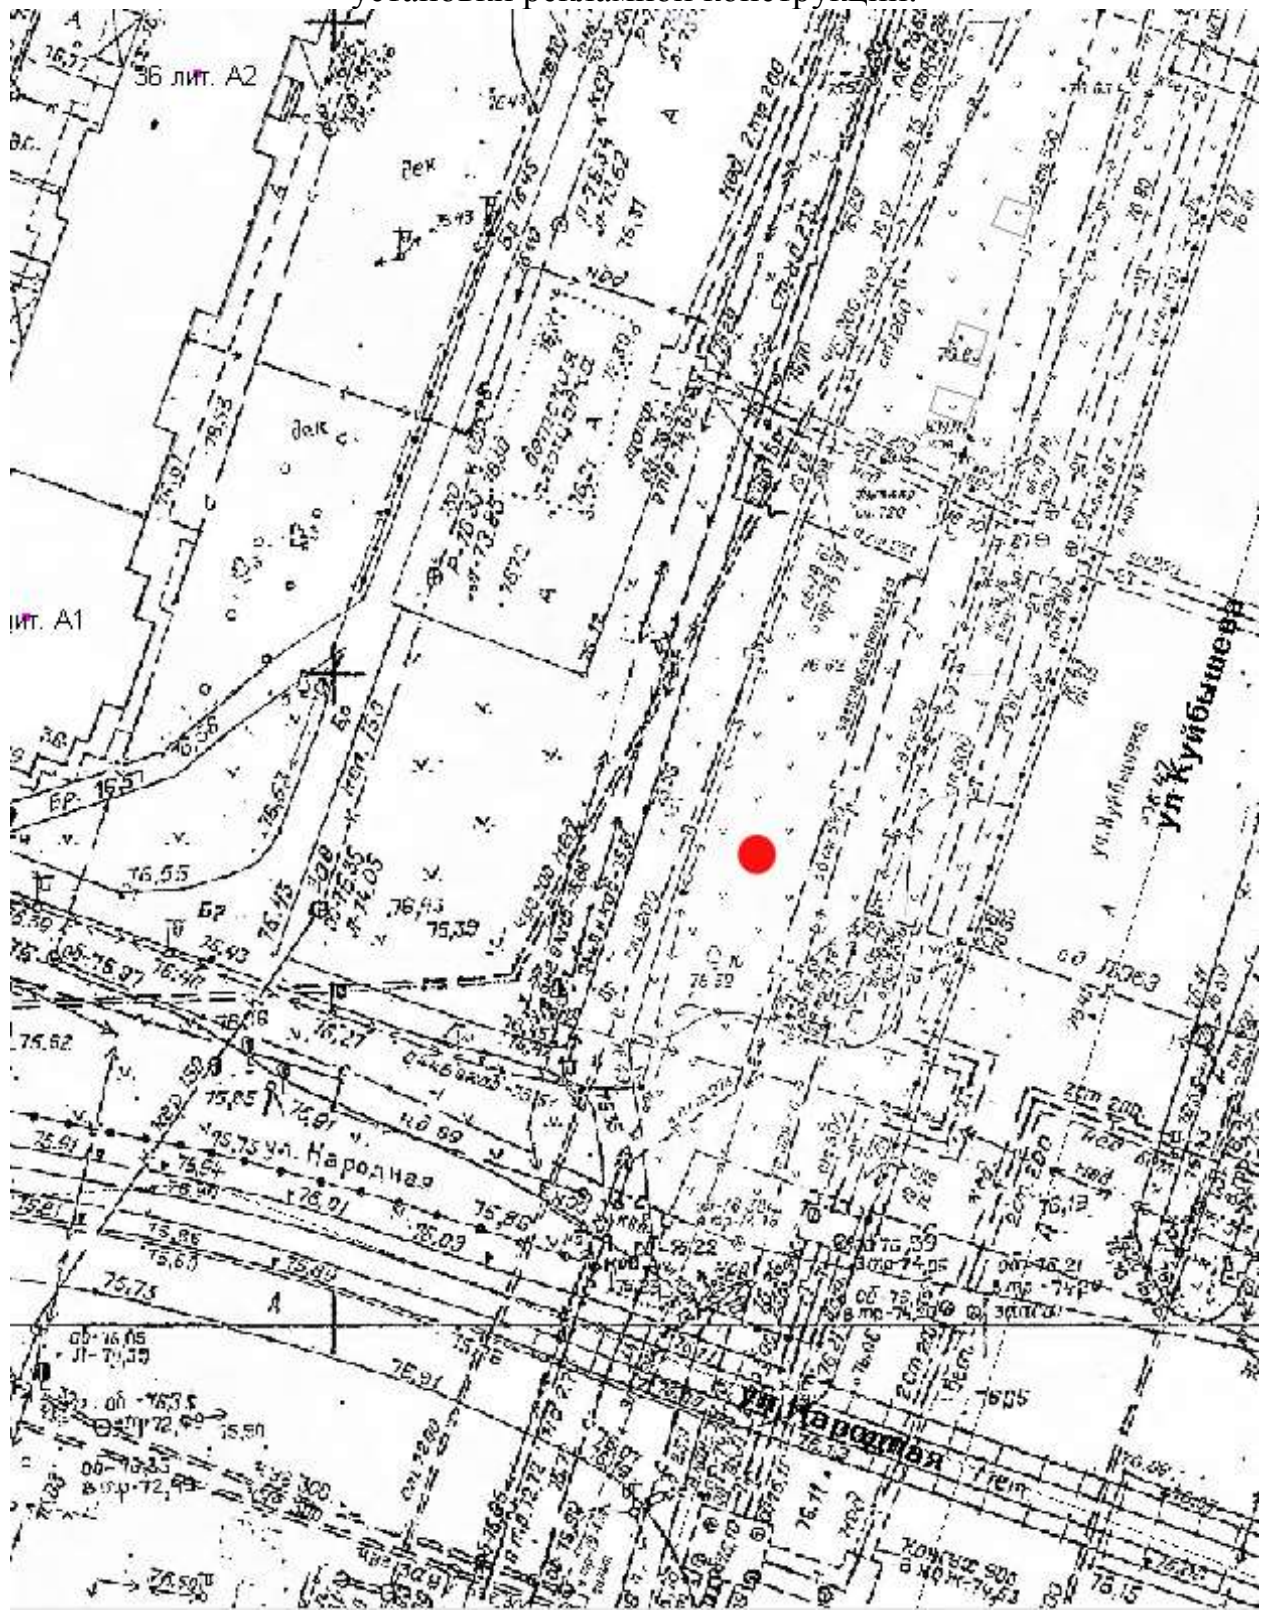

Лот 9, поз. 2  
Суперсайт  
Адрес: Ларина ул., д.20А

Ситуационный план - цветное изображение схемы размещения рекламных конструкций:

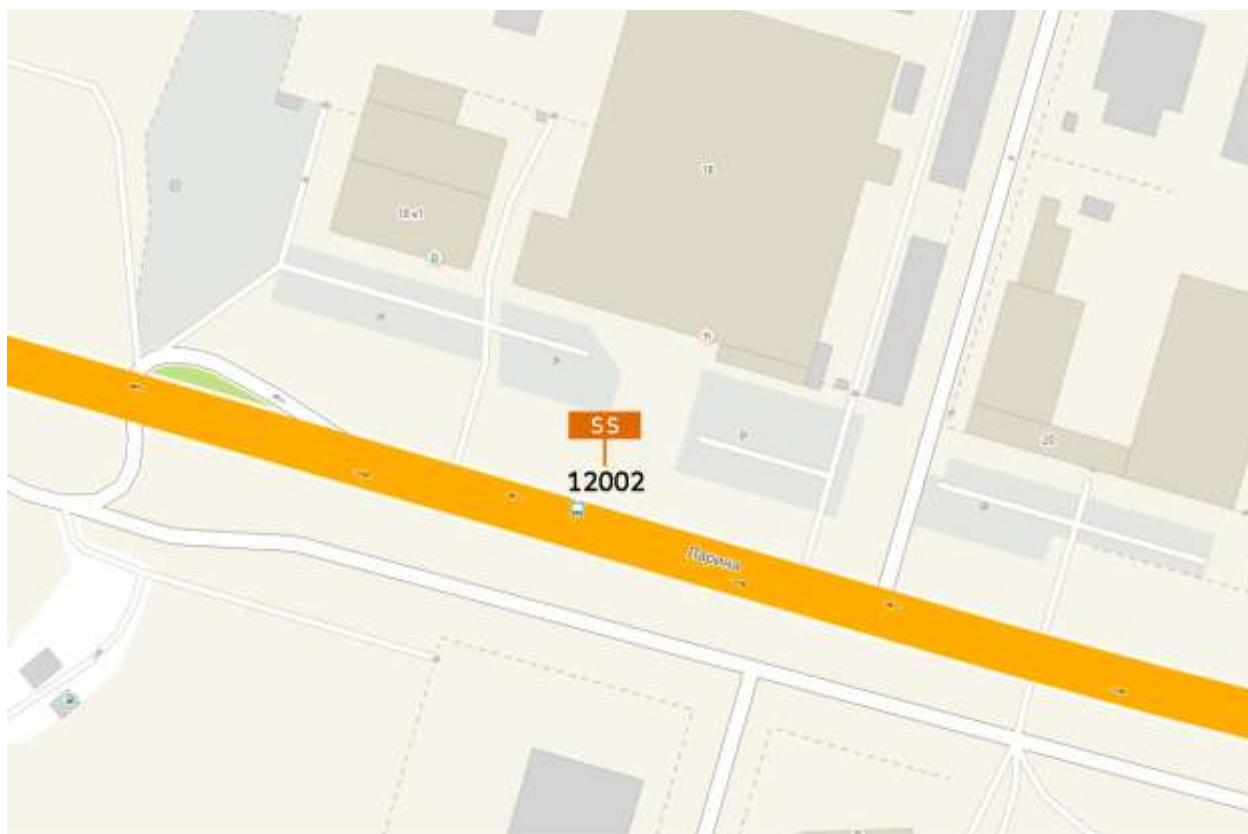



Суперсайт  
Адрес: Ларина ул., д.20А

Выкопировка из генплана города в М 1:500 с указанием места  
установки рекламной конструкции:

