

## Графическая часть

Лот 11, поз.1

Суперсайт

Адрес: Комсомольское ш., д. 2 по Электрическая ул.

Ситуационный план - цветное изображение схемы размещения рекламных конструкций:





Лот 11, поз. 2  
Суперсайт  
Адрес: Безводная ул., д.16а по Мелиоративная ул.

Ситуационный план - цветное изображение схемы размещения рекламных конструкций:






Суперсайт


Адрес: Безводная ул., д.16а по Мелиоративная ул.

Выкопировка из генплана города в М 1:500 с указанием места установки рекламной конструкции:

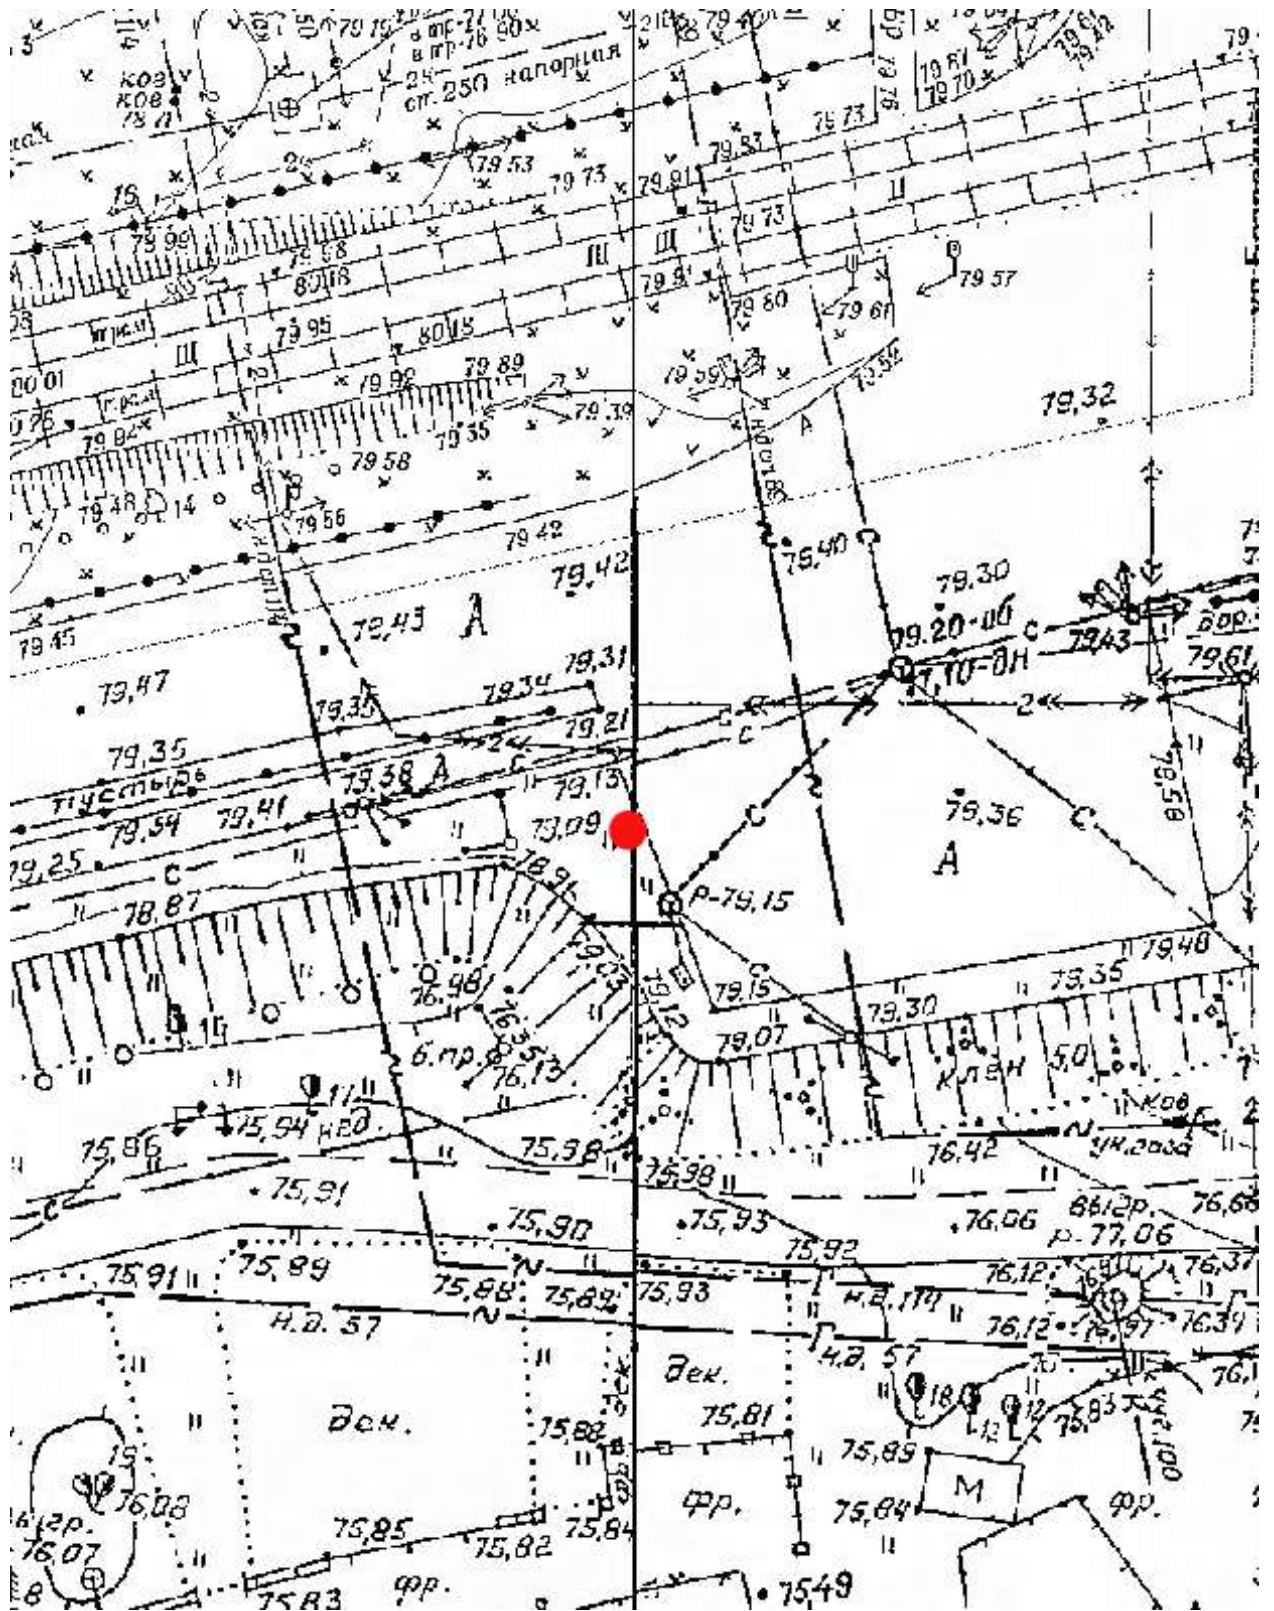

Лот 11, поз. 3  
Суперсайт  
Адрес: Ларина ул./ Заовражная ул., д.7

Ситуационный план - цветное изображение схемы размещения рекламных конструкций:

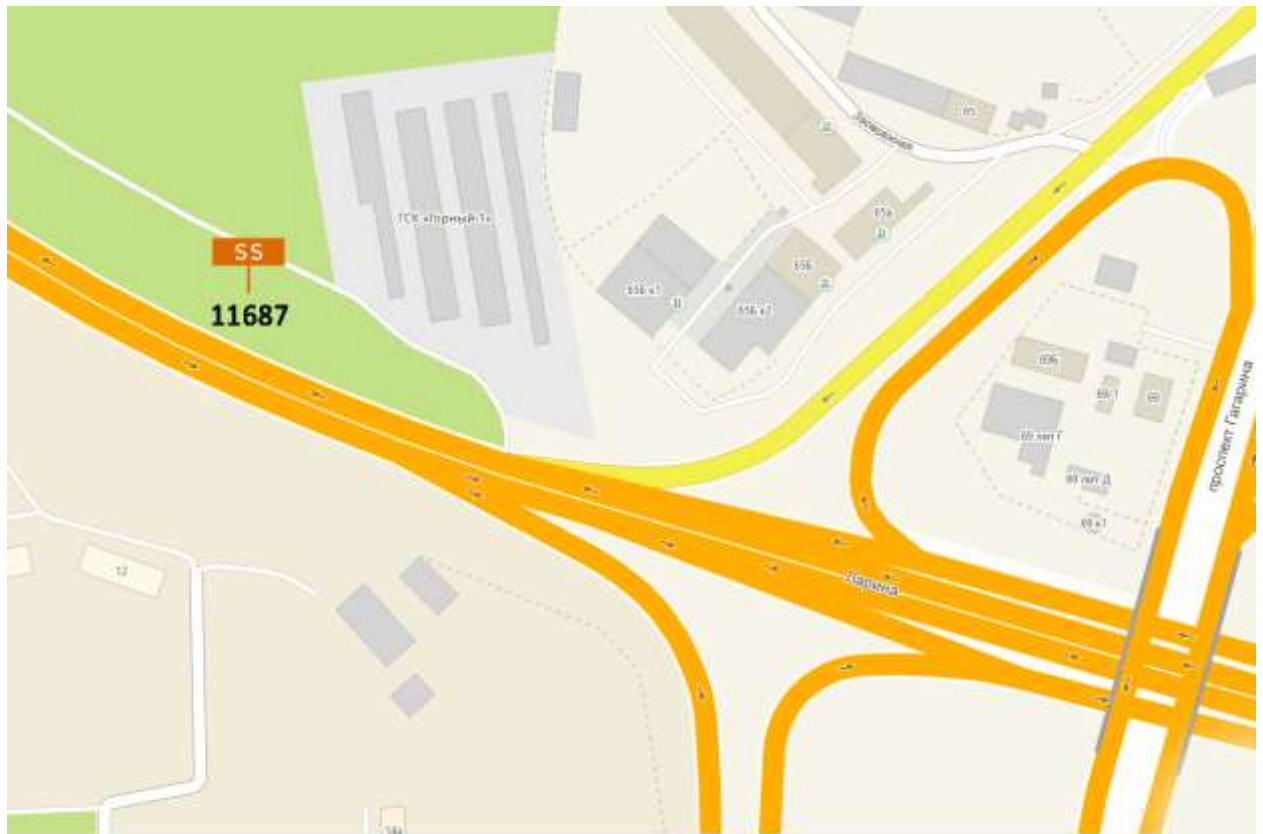



Суперсайт  
Адрес: Ларина ул./ Заовражная ул., д.7

Выкопировка из генплана города в М 1:500 с указанием места  
установки рекламной конструкции:

