


Графическая часть

Лот 13, поз.1


Суперсайт
Адрес: Ларина ул., д.28

Ситуационный план - цветное изображение схемы размещения рекламных конструкций:

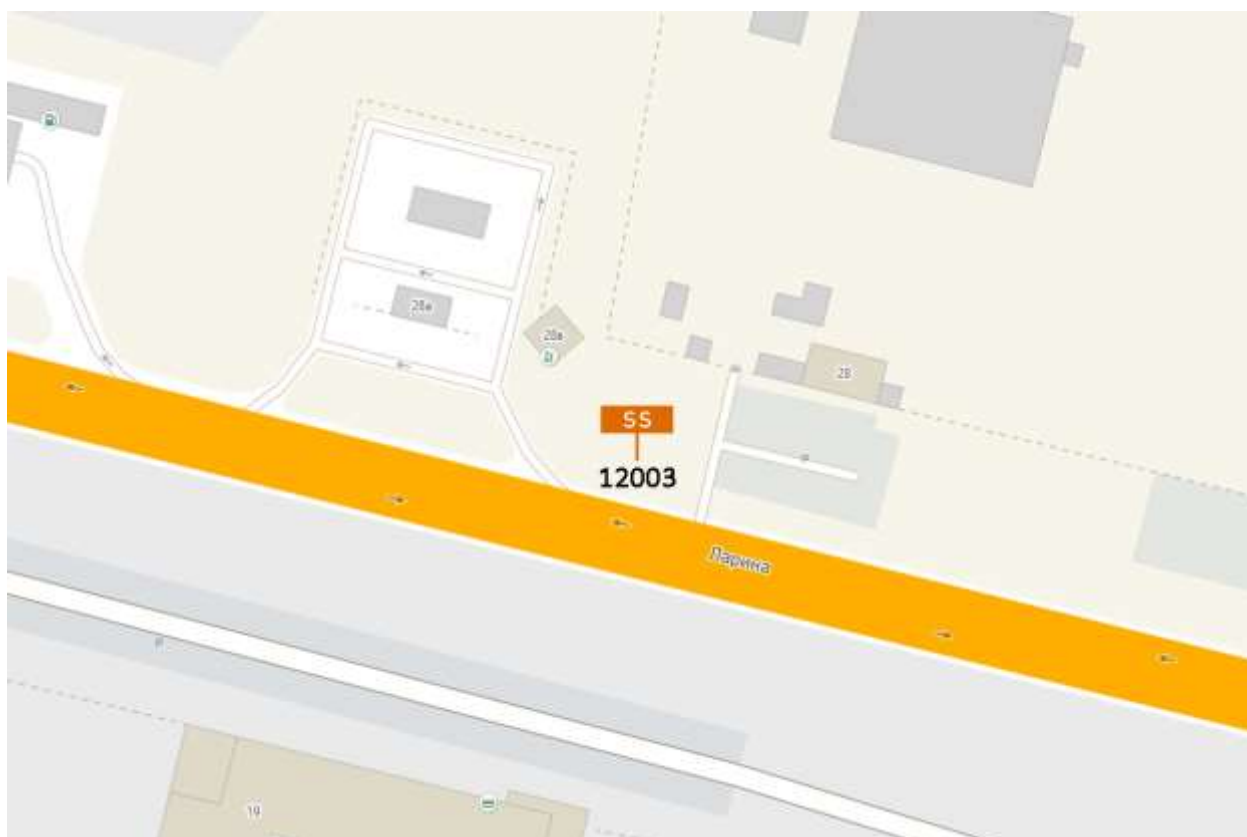


Суперсайт
Адрес: Ларина ул., д.28

Выкопировка из генплана города в М 1:500 с указанием места
установки рекламной конструкции:

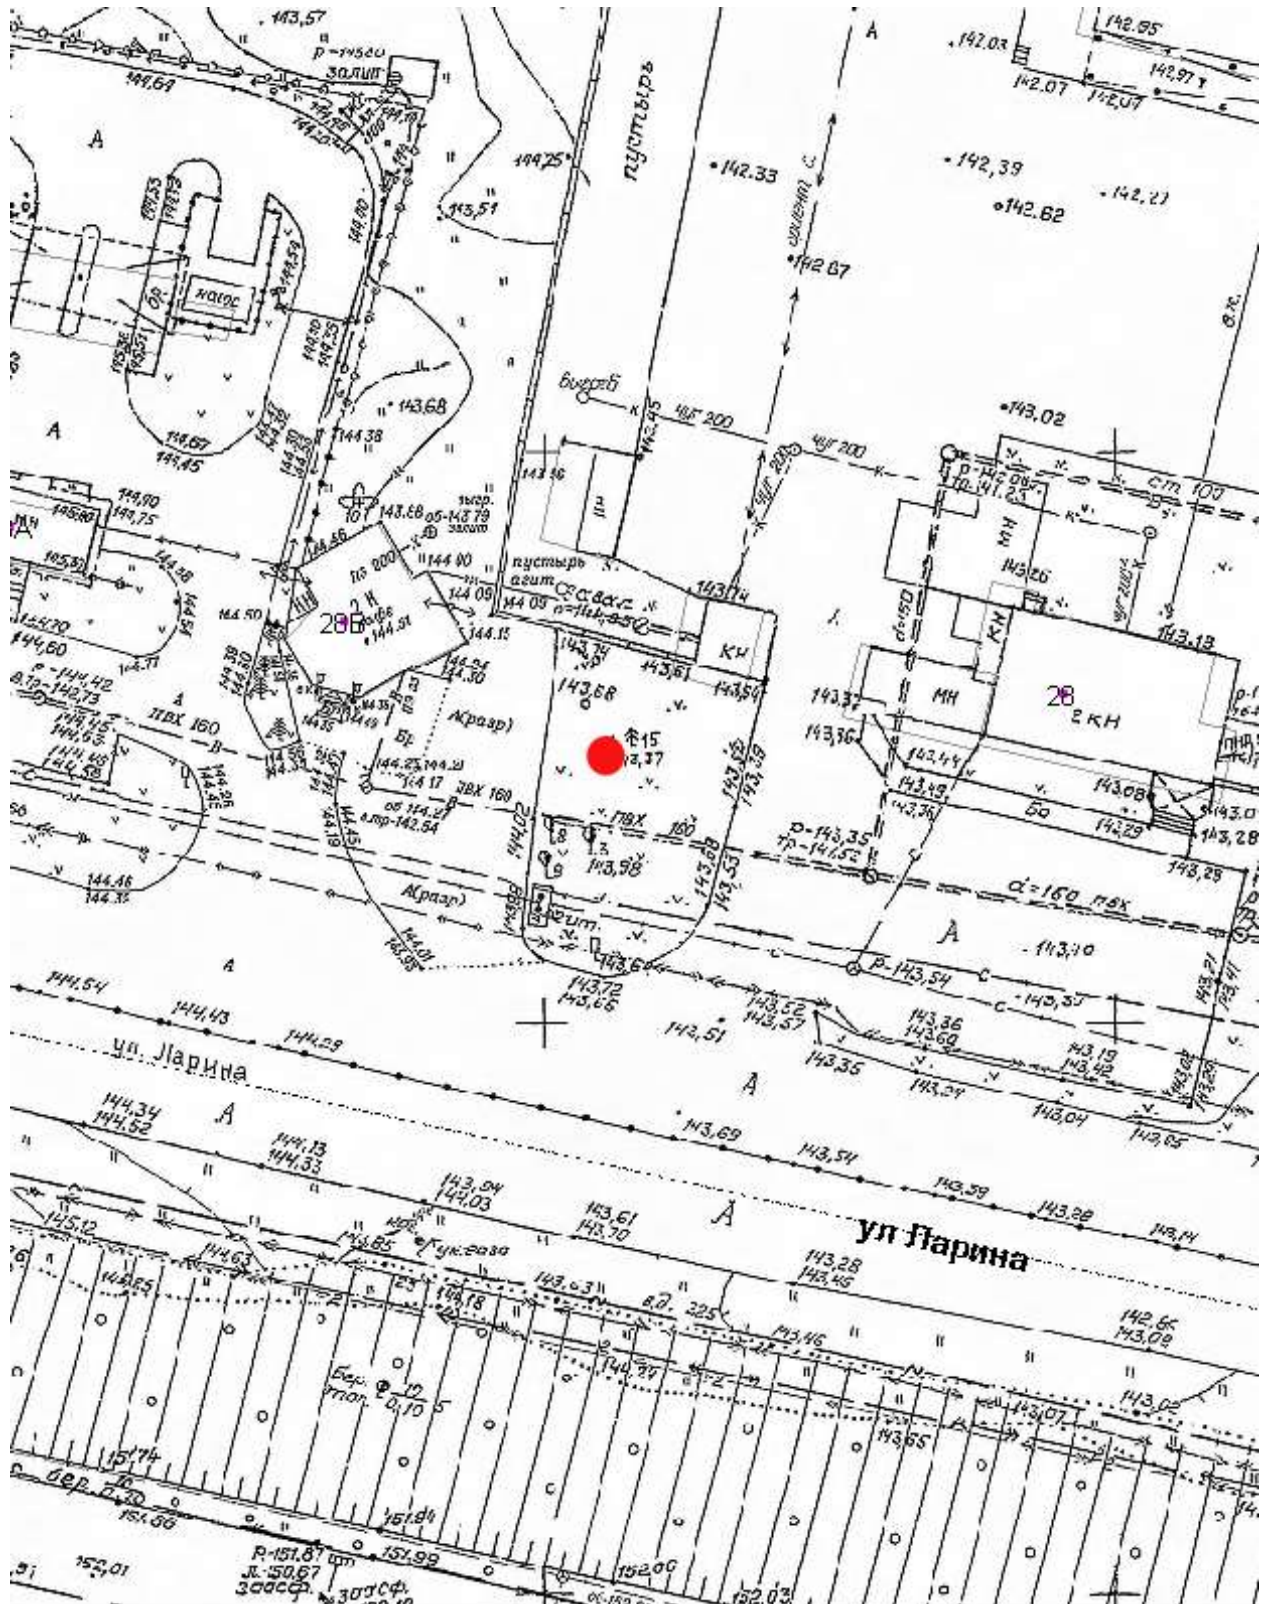

Лот 13, поз. 2
Суперсайт
Адрес: Удмуртская ул., у д. 38А

Ситуационный план - цветное изображение схемы размещения рекламных конструкций:

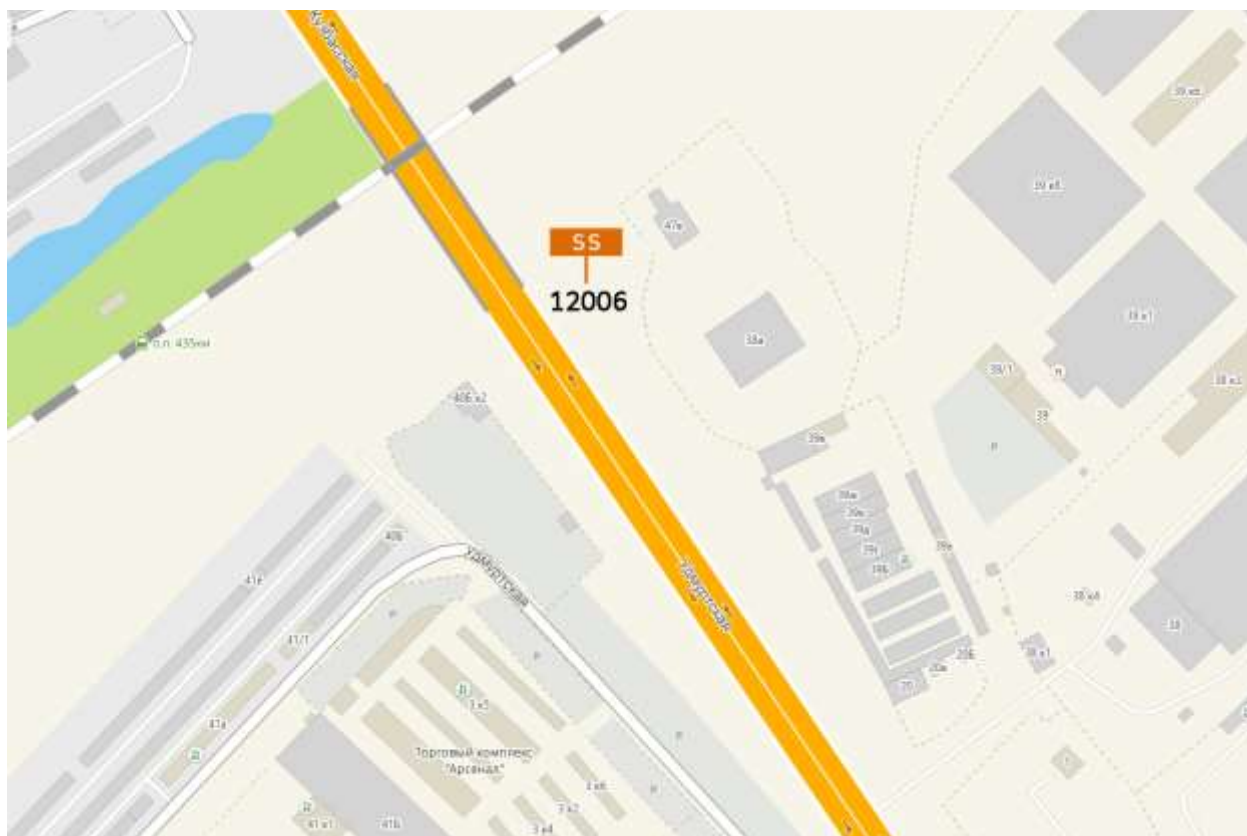


Суперсайт
Адрес: Удмуртская ул., у д. 38А

Выкопировка из генплана города в М 1:500 с указанием места
установки рекламной конструкции:



Лот 13, поз. 3
Суперсайт
Адрес: Кузбасская ул., д.17 В

Ситуационный план - цветное изображение схемы размещения рекламных конструкций:

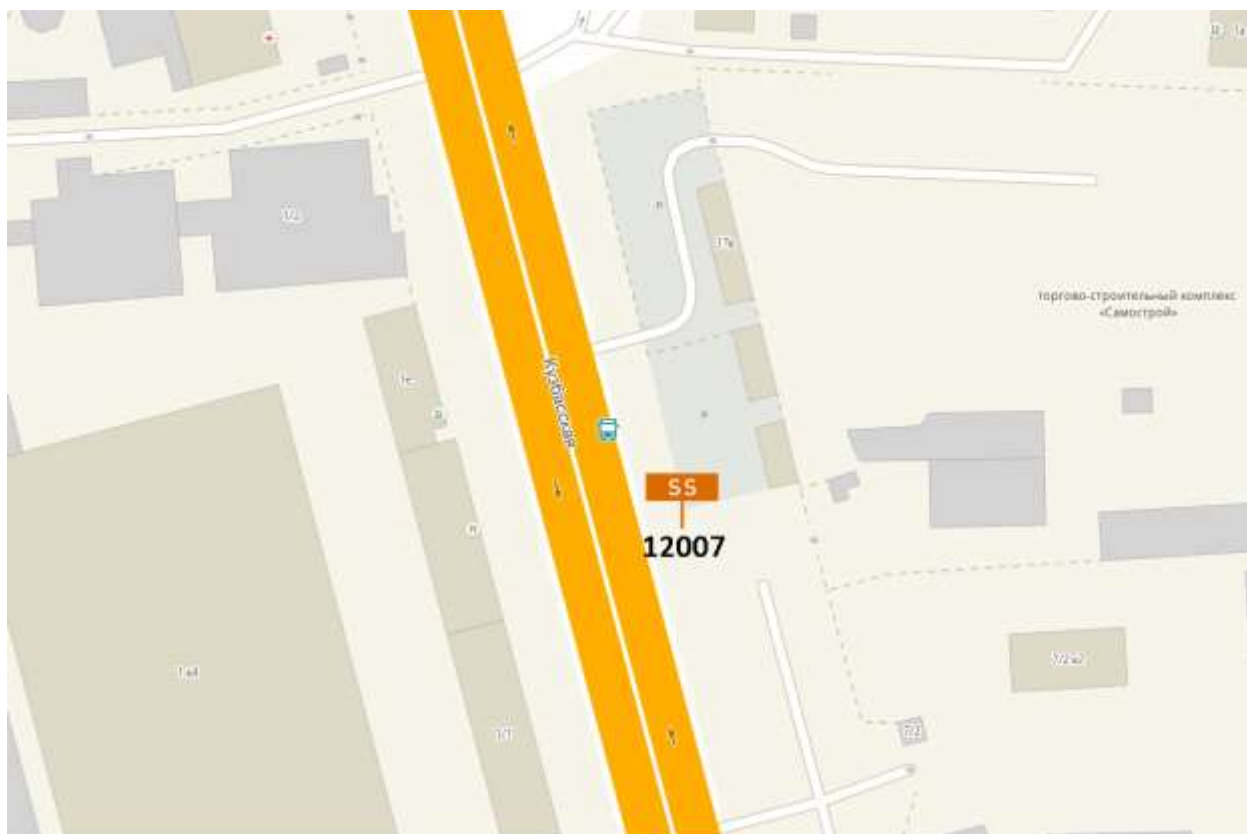

Суперсайт
Адрес: Кузбасская ул., д.17 В

Выкопировка из генплана города в М 1:500 с указанием места установки рекламной конструкции:

