


Графическая часть

Лот 7, поз.1

Щит 3x4

Адрес: Коминтерна ул., напротив д.10


Ситуационный план - цветное изображение схемы размещения рекламных конструкций:

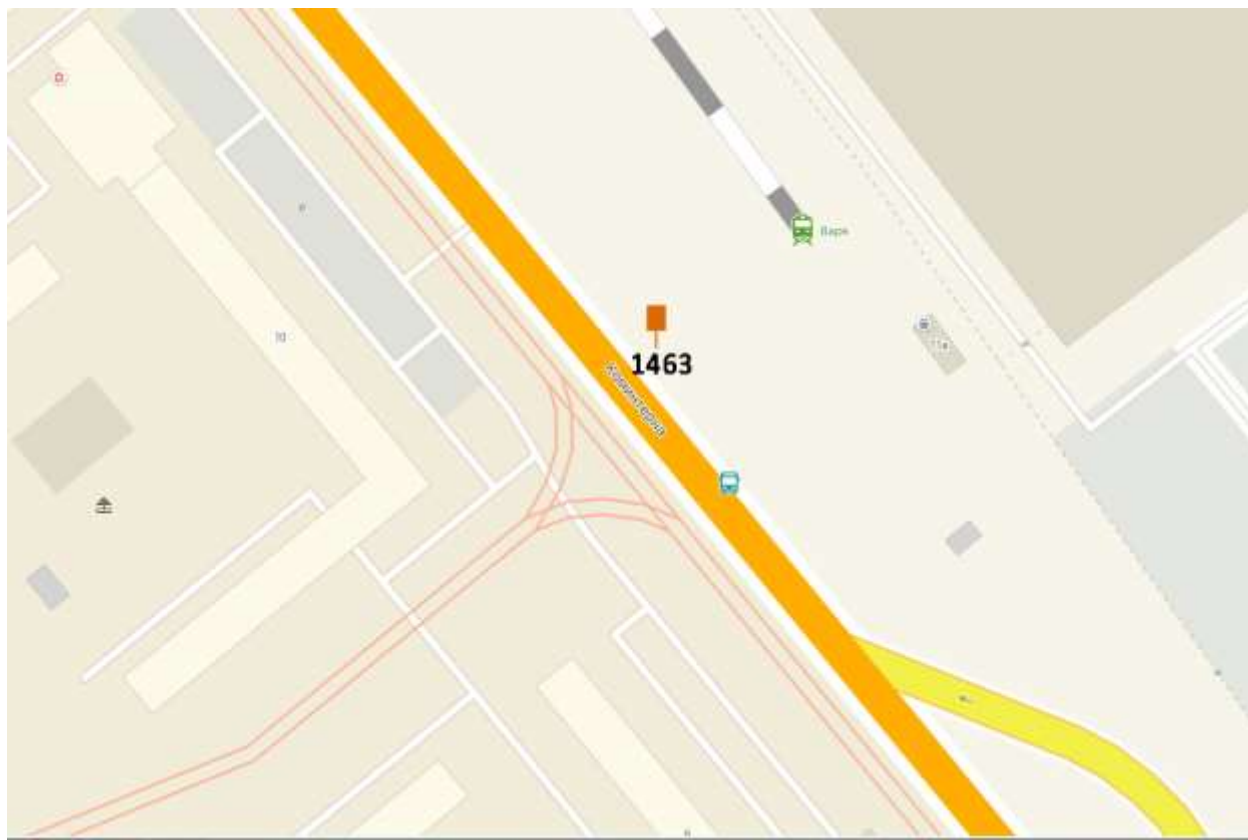

Щит 3x4

Адрес: Коминтерна ул., напротив д.10

Выкопировка из генплана города в М 1:500 с указанием места установки рекламной конструкции:

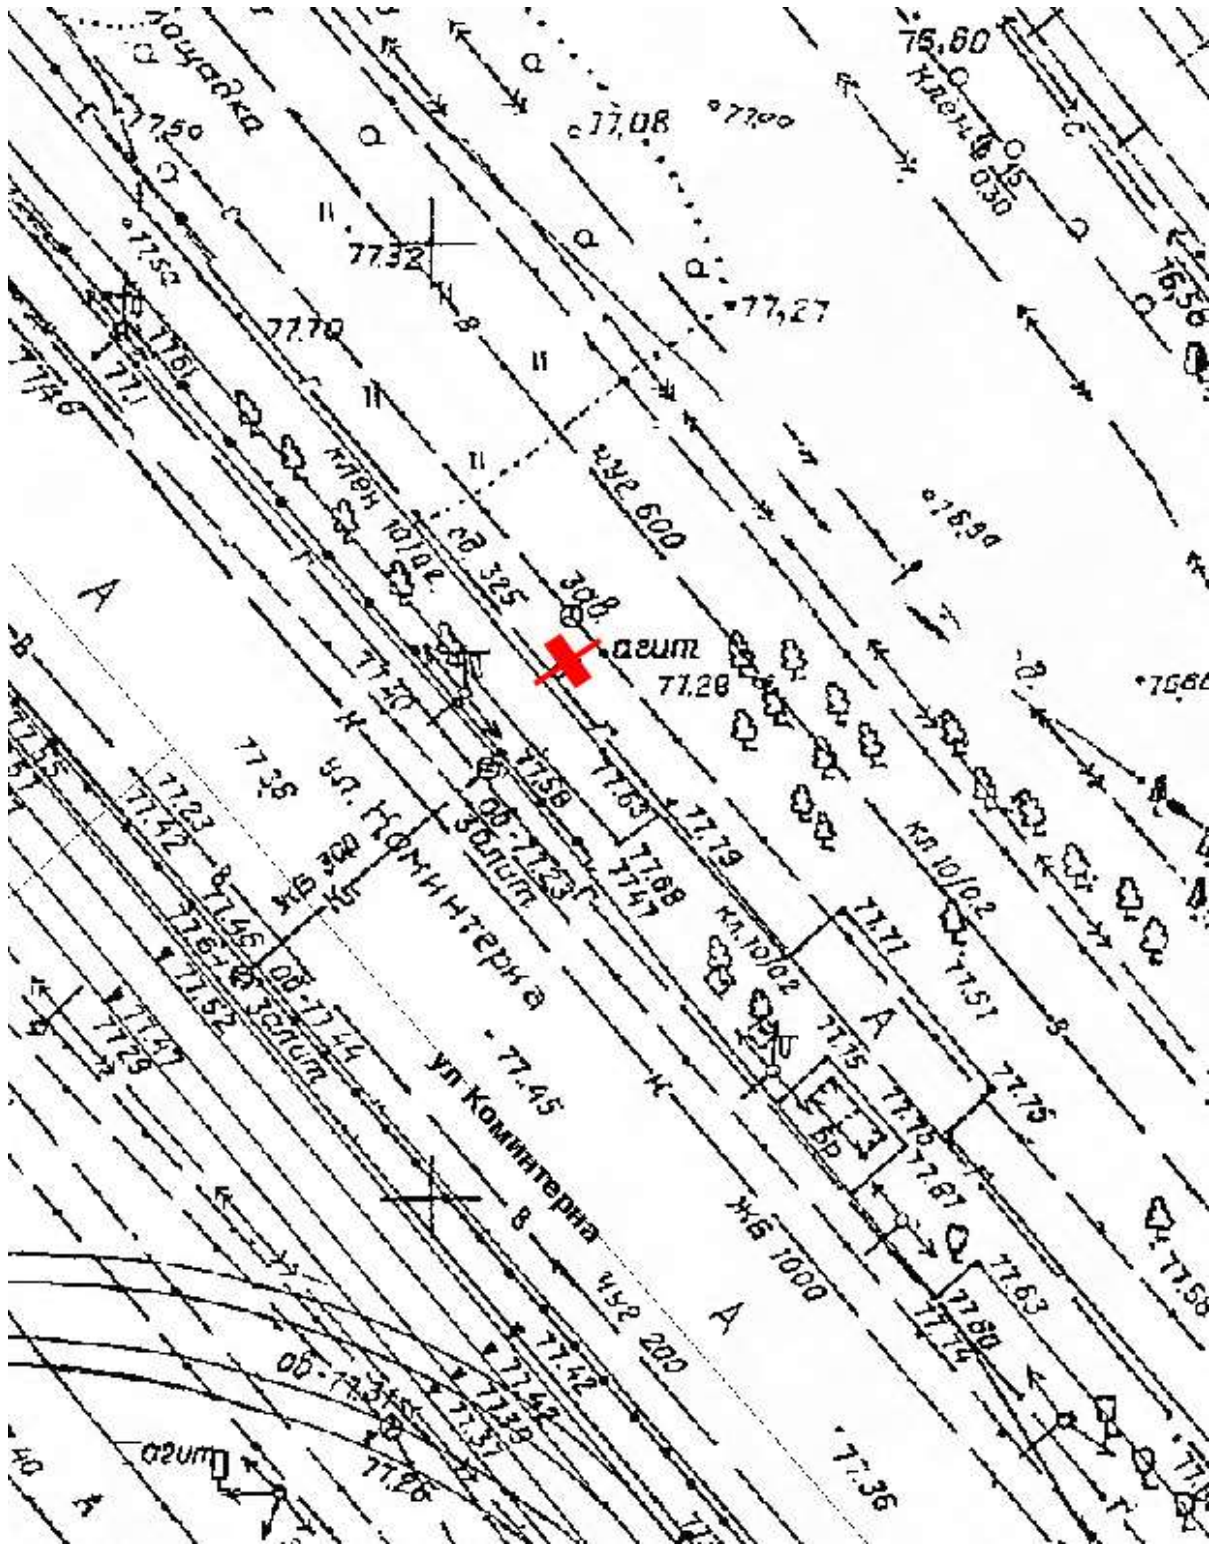

Лот 7, поз. 2

Щит 3х4

Адрес: Родионова ул., напротив д. 184


Ситуационный план - цветное изображение схемы размещения рекламных конструкций:



Щит 3x4

Адрес: Родионова ул., напротив д. 184

Выкопировка из генплана города в М 1:500 с указанием места установки рекламной конструкции.

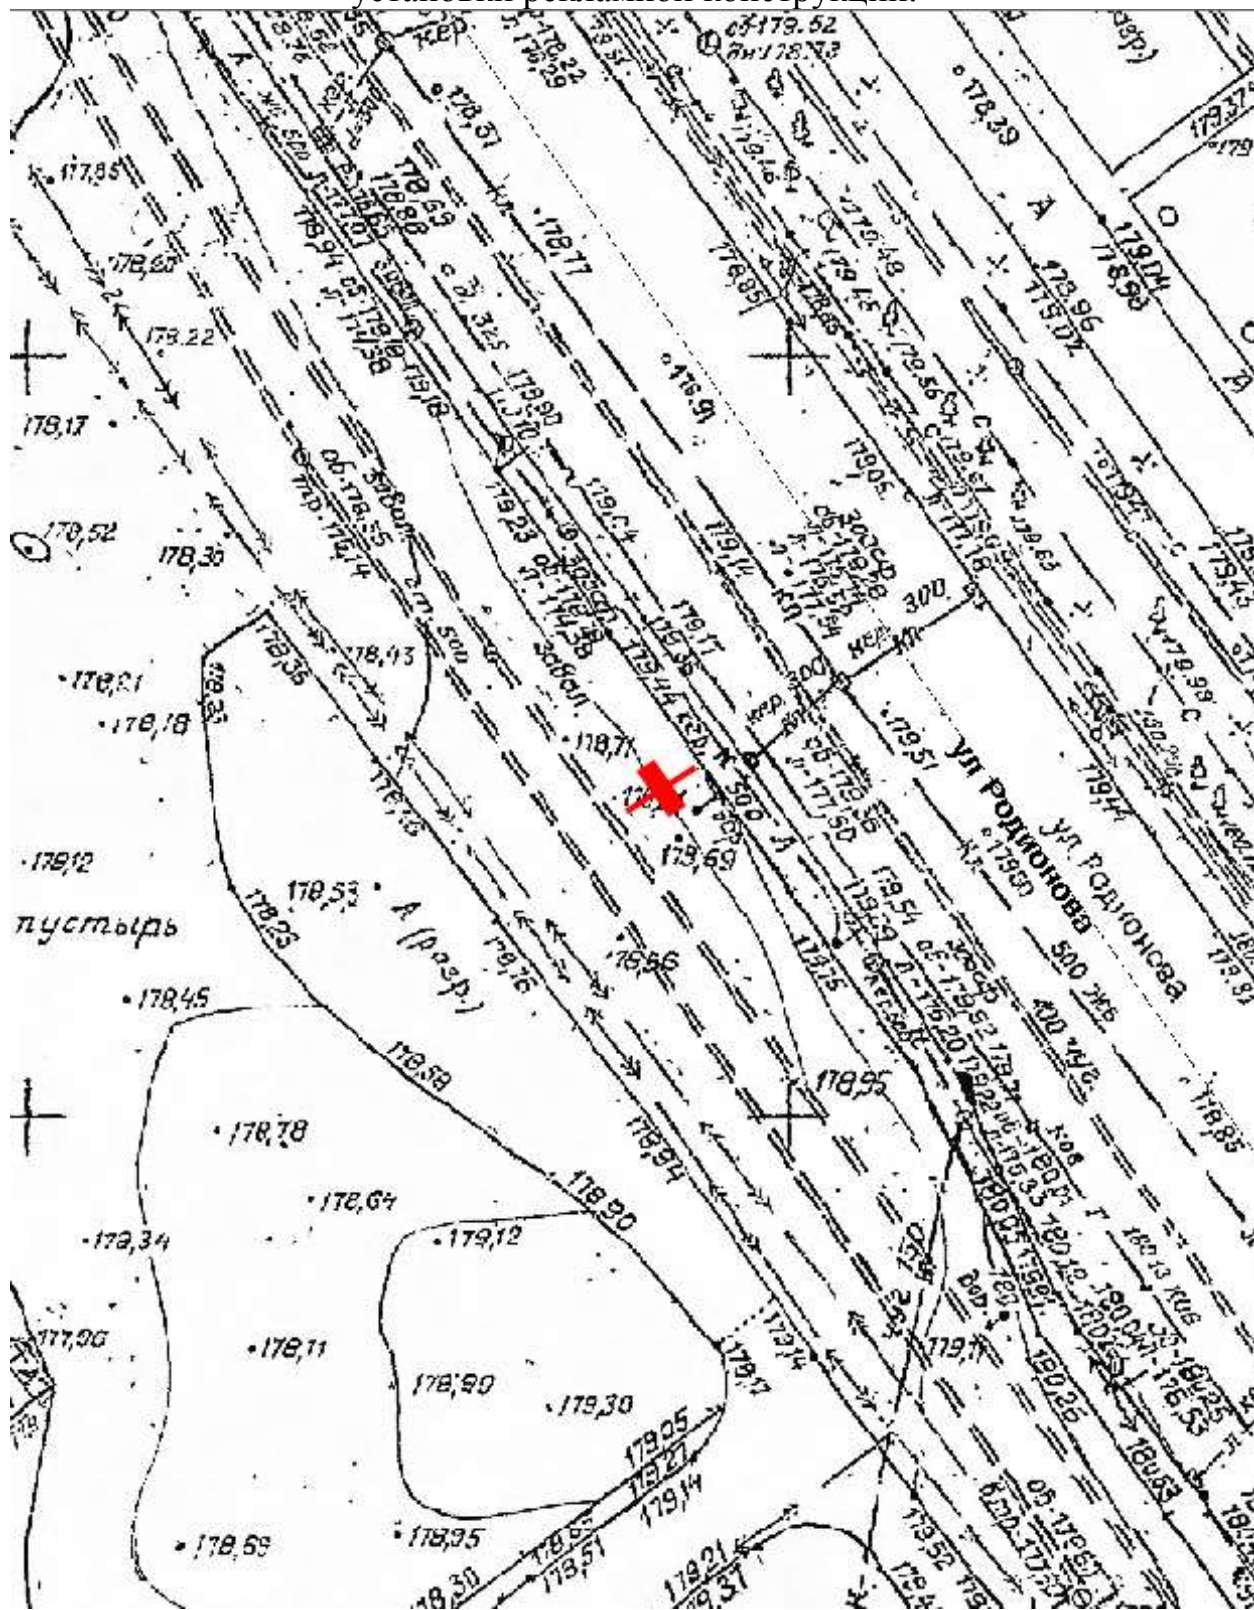


Лот 7, поз. 3
Щит 3x4
Адрес: Сормовское ш., д. 20а, к.2

Ситуационный план - цветное изображение схемы размещения рекламных конструкций:



Щит 3x4
 Адрес: Сормовское ш., д. 20а, к.2

Выкопировка из генплана города в М 1:500 с указанием места
 установки рекламной конструкции:

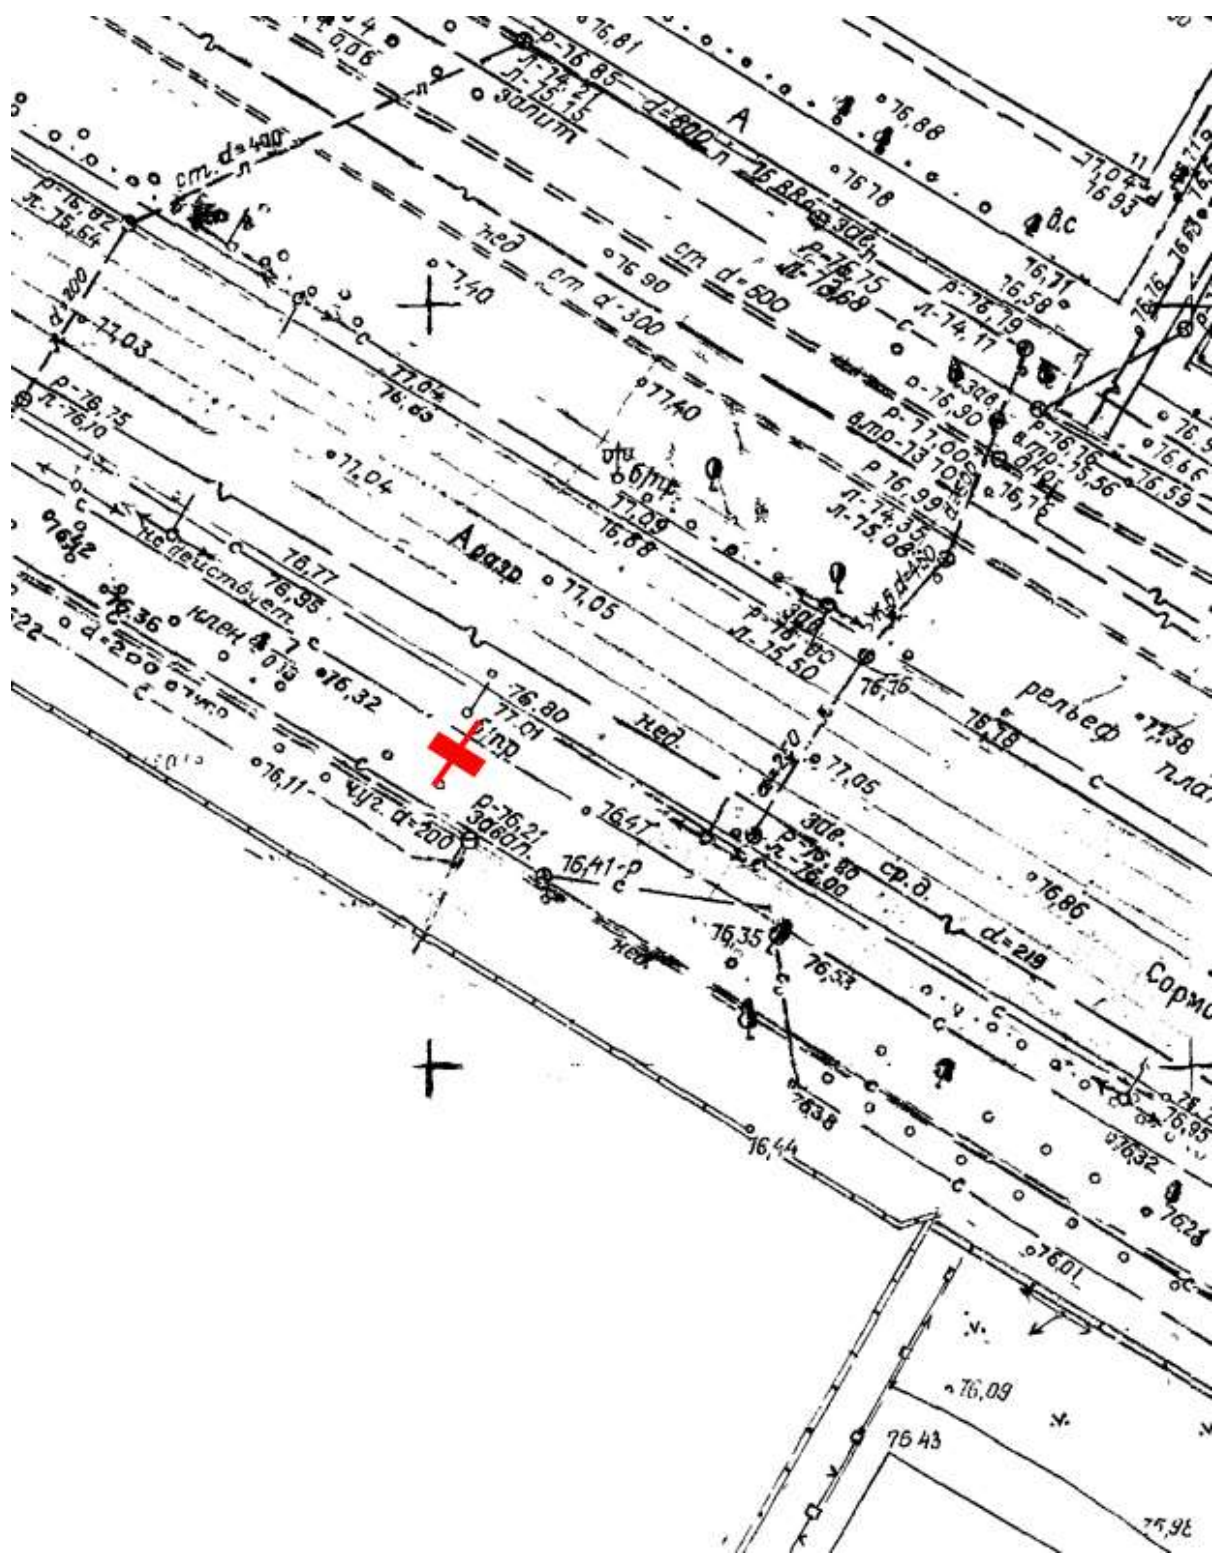


Лот 7, поз. 4
Щит 3x4
Адрес: Сусловой ул., д. 10/1

Ситуационный план - цветное изображение схемы размещения рекламных конструкций:




Щит 3х4
Адрес: Сусловой ул., д. 10/1

Выкопировка из генплана города в М 1:500 с указанием места установки рекламной конструкции:

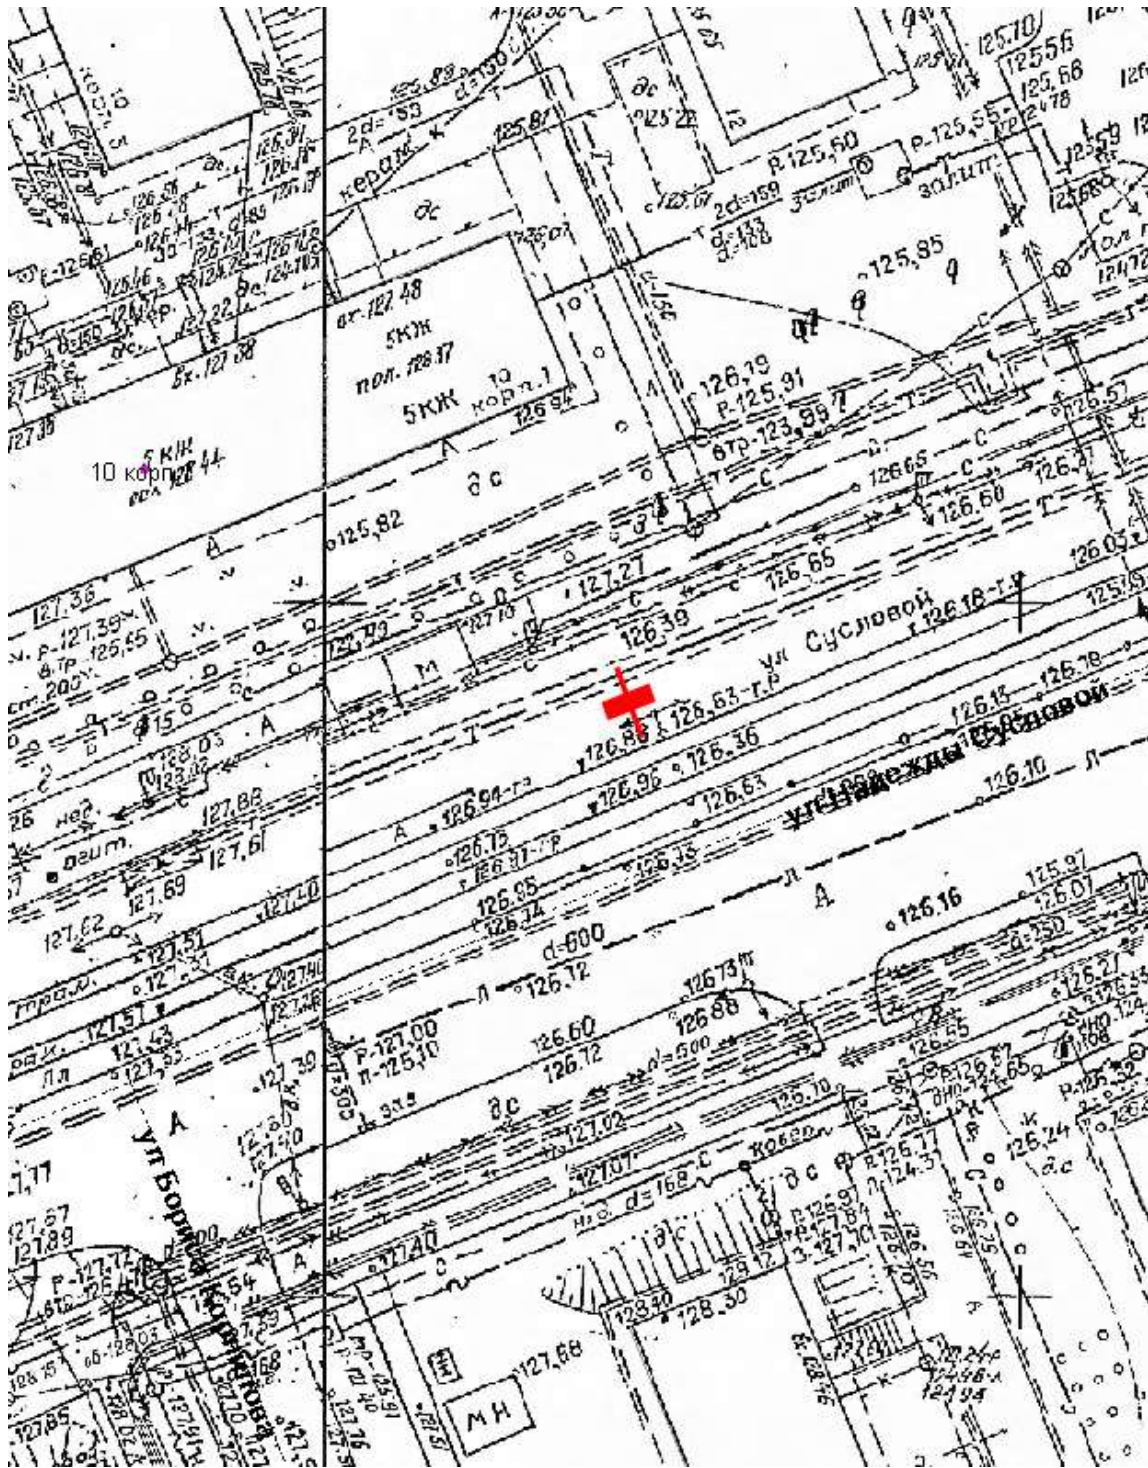


Лот 7, поз. 5
Щит 3x4
Адрес: Ленина пр., д. 77

Ситуационный план - цветное изображение схемы размещения рекламных конструкций:

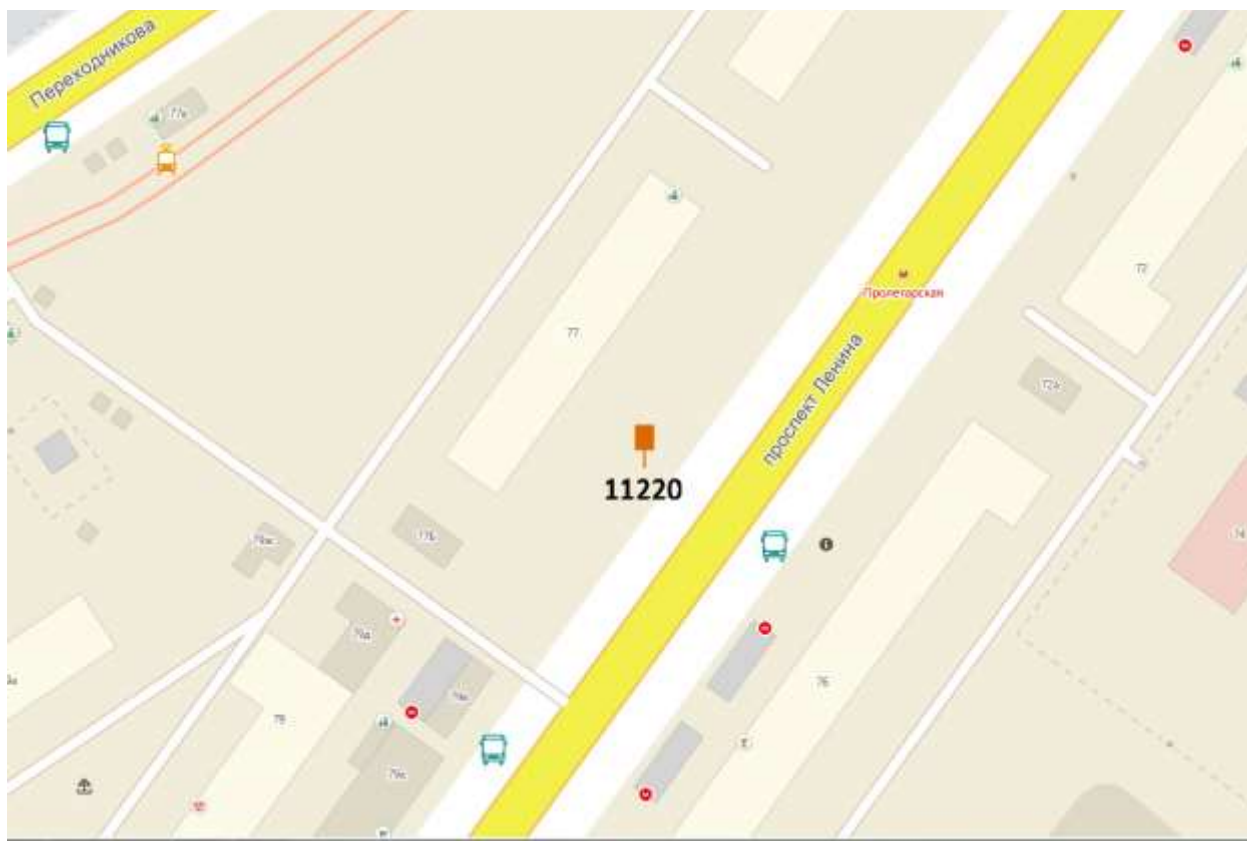


Щит 3х4
Адрес: Ленина пр., д. 77

Выкопировка из генплана города в М 1:500 с указанием места установки рекламной конструкции:

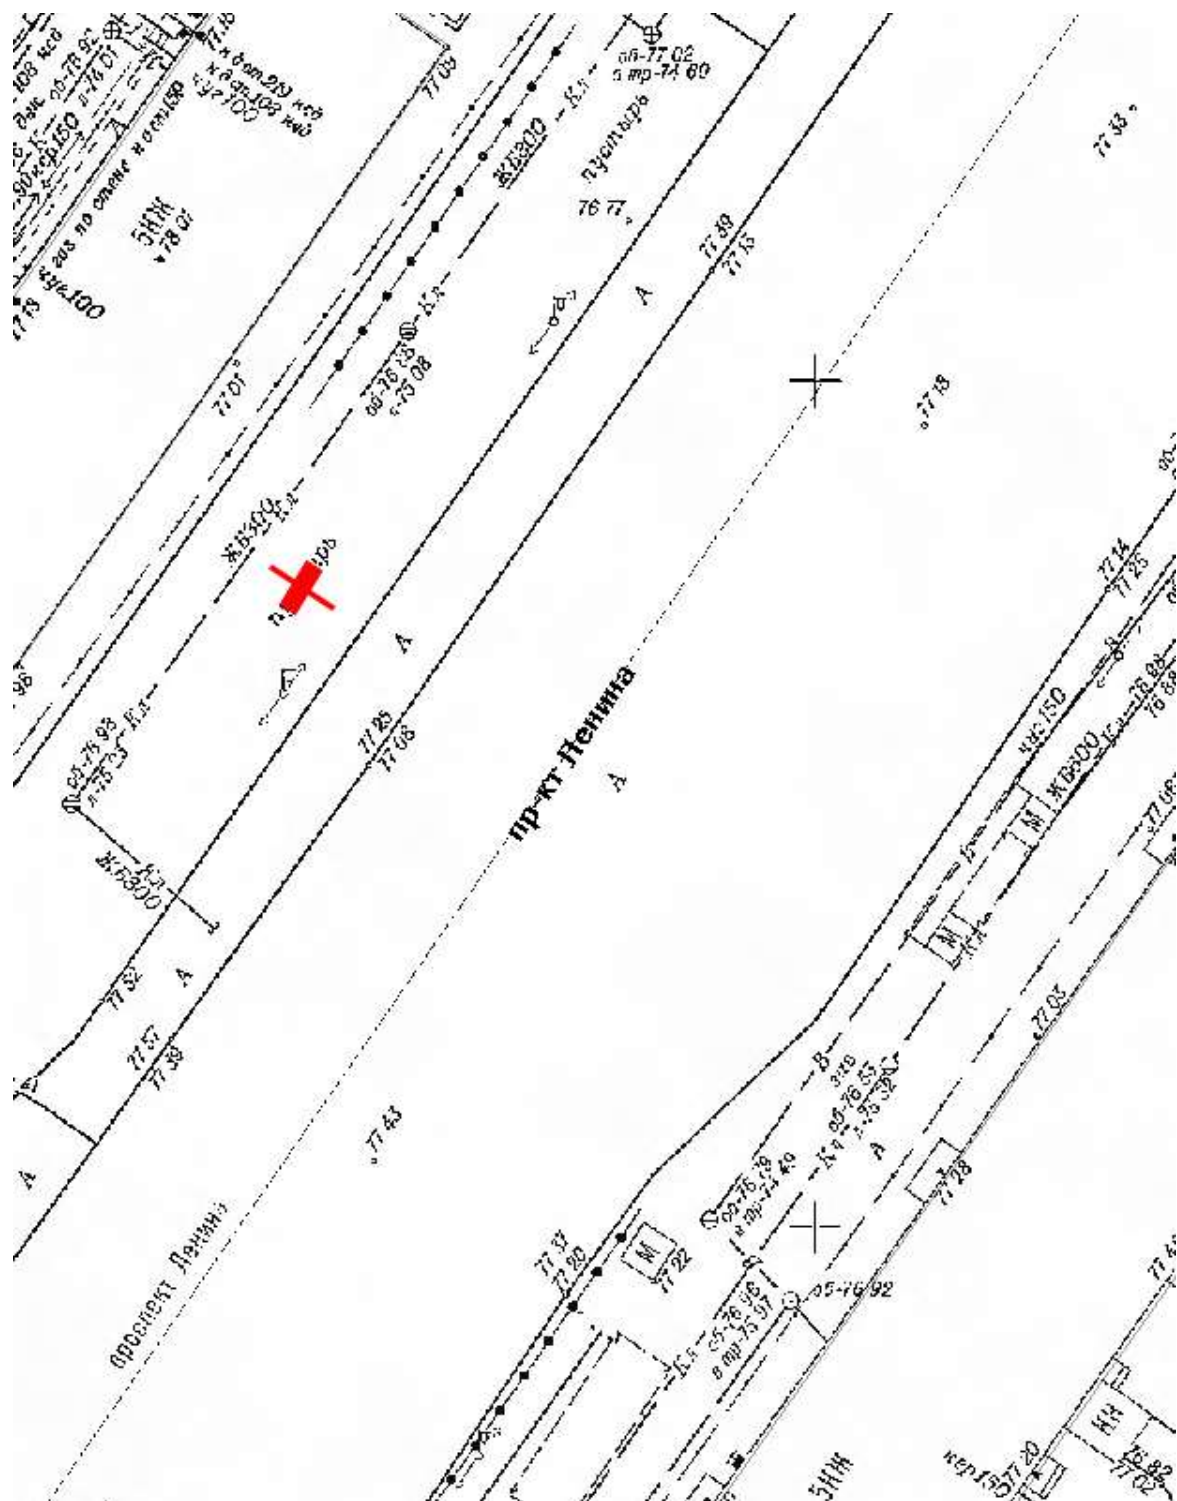

Лот 7, поз. 6
Щит 3x4
Адрес: Сормовское ш., н-в дома 6


Ситуационный план - цветное изображение схемы размещения рекламных конструкций:

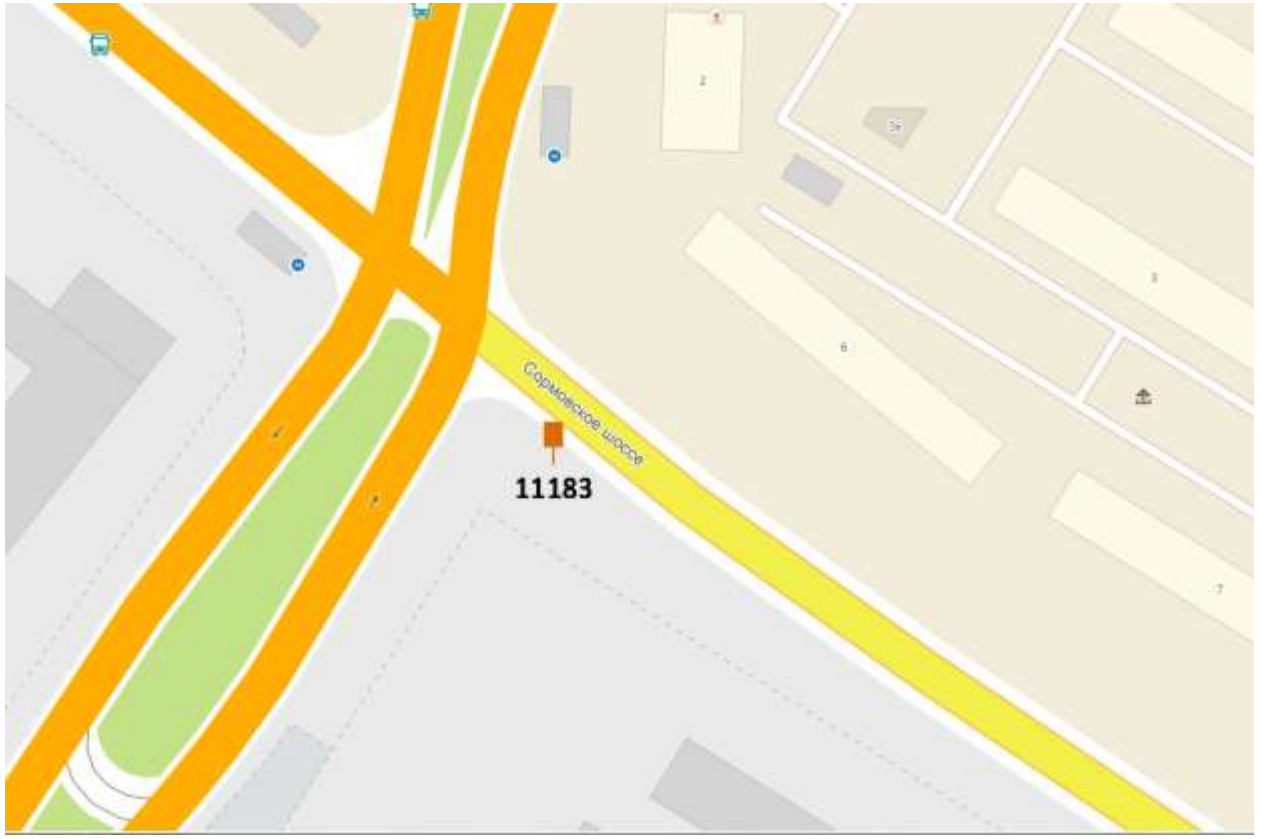

Щит 3х4

Адрес: Сорновское ш., н-в дома 6

Выкопировка из генплана города в М 1:500 с указанием места установки рекламной конструкции:

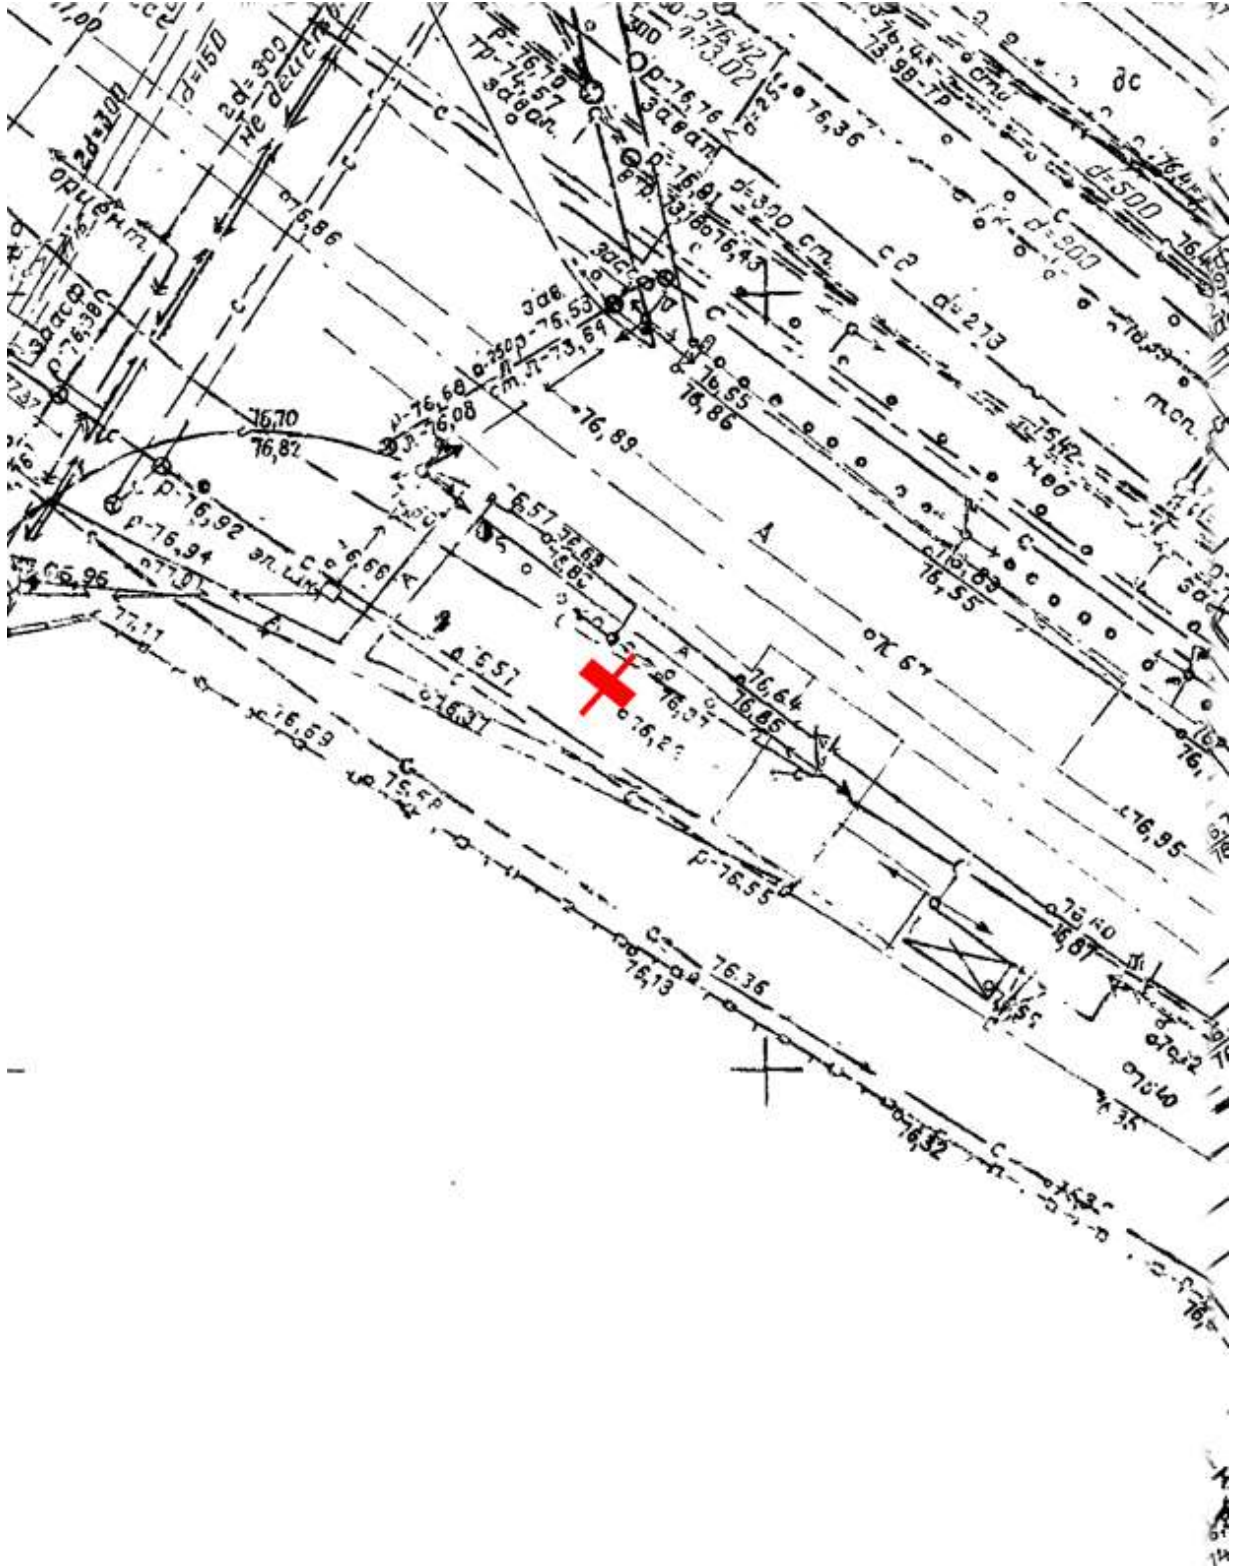

Лот 7, поз.7
Щит 3х4
Адрес: Рябцева ул., д. 34

Ситуационный план - цветное изображение схемы размещения рекламных конструкций:




Лот 7, поз. 8

Щит 3x4

Адрес: Сорновское ш., напротив д. 4

Ситуационный план - цветное изображение схемы размещения рекламных конструкций:

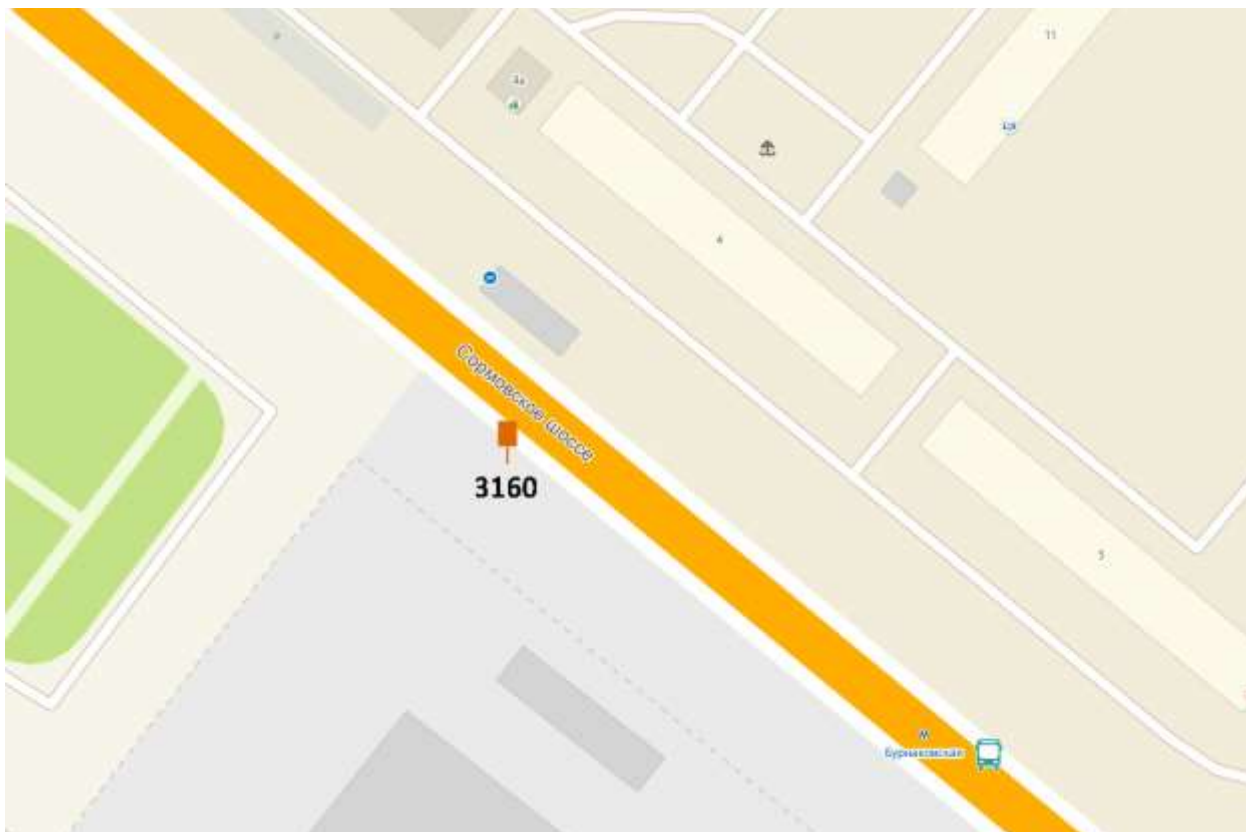

Лот 7, поз. 9
Щит 3x4
Адрес: Белозёрская ул. д.1


Ситуационный план - цветное изображение схемы размещения рекламных конструкций:



Щит 3х4


Адрес: Белозерская ул. д.1

Выкопировка из генплана города в М 1:500 с указанием места установки рекламной конструкции:

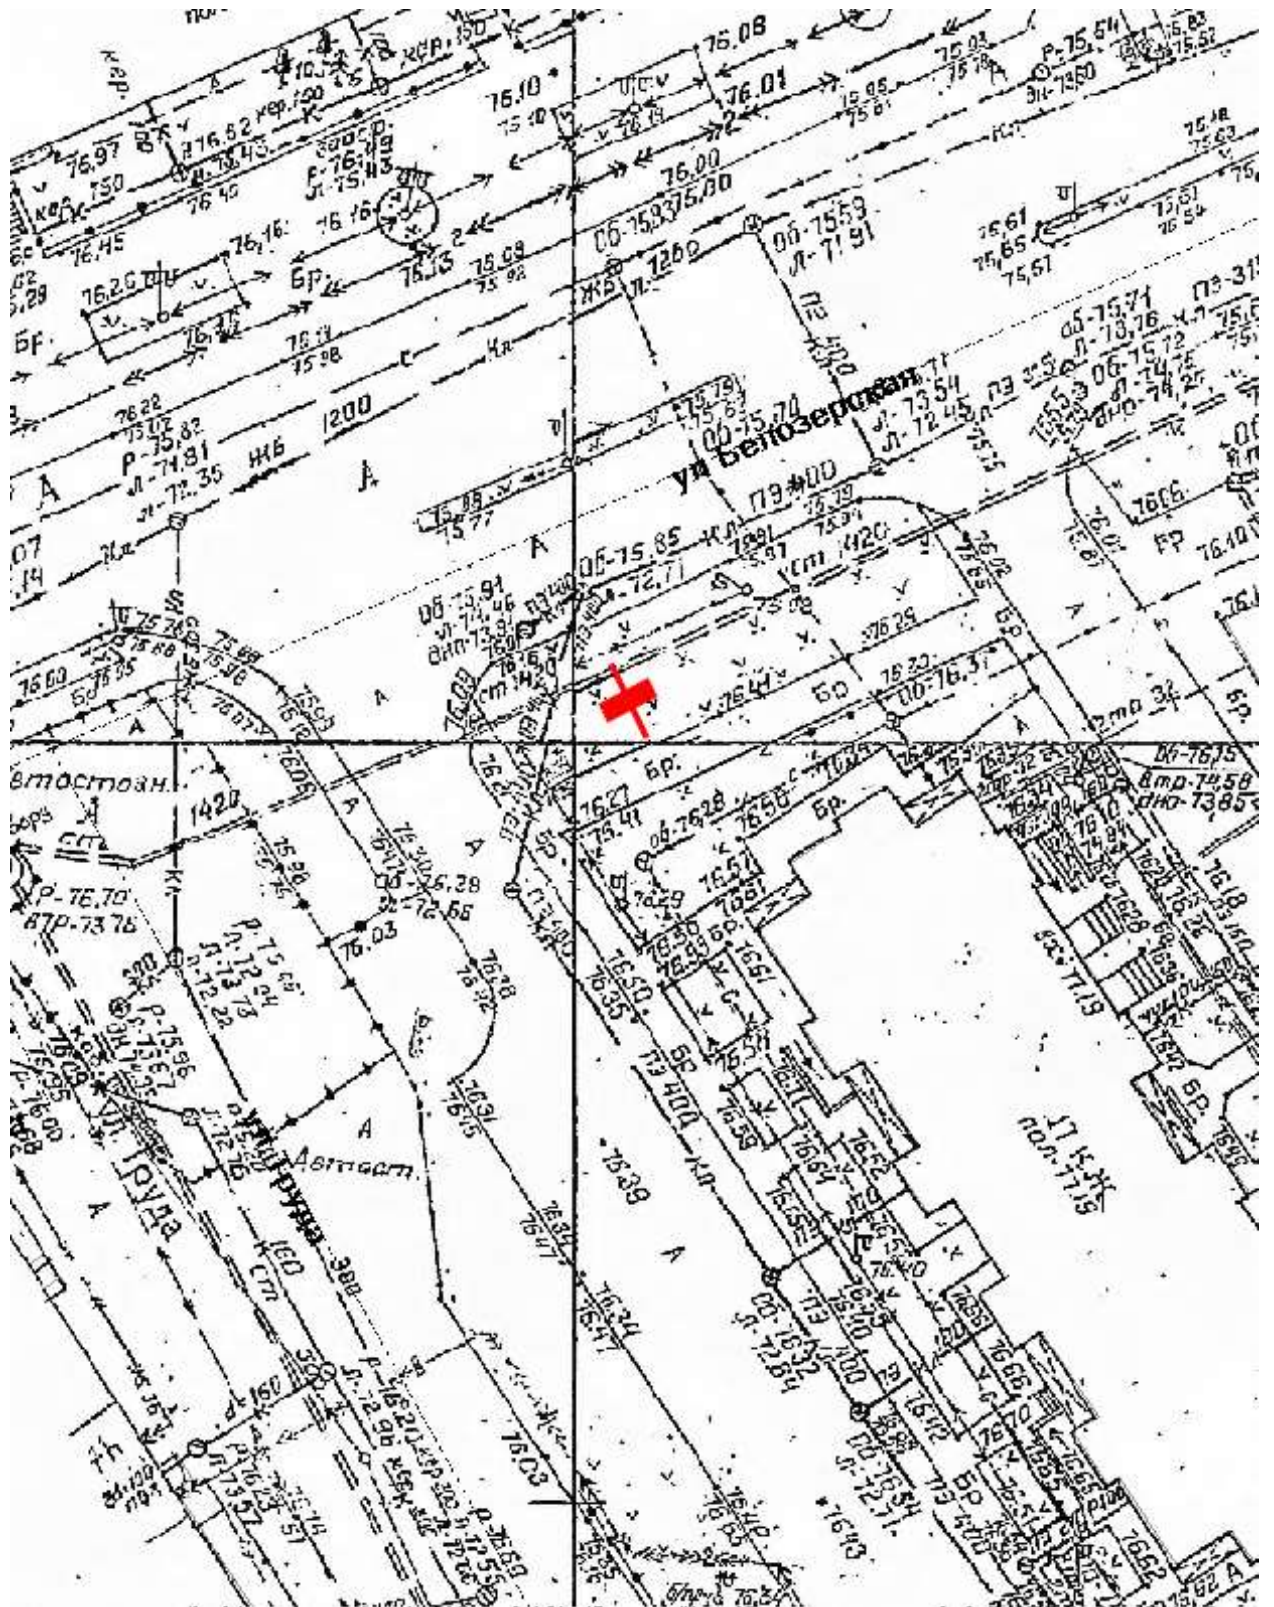

Лот 7, поз. 10
Щит 3х4
Адрес: Гагарина пр-т, д. 32

Ситуационный план - цветное изображение схемы размещения рекламных конструкций:

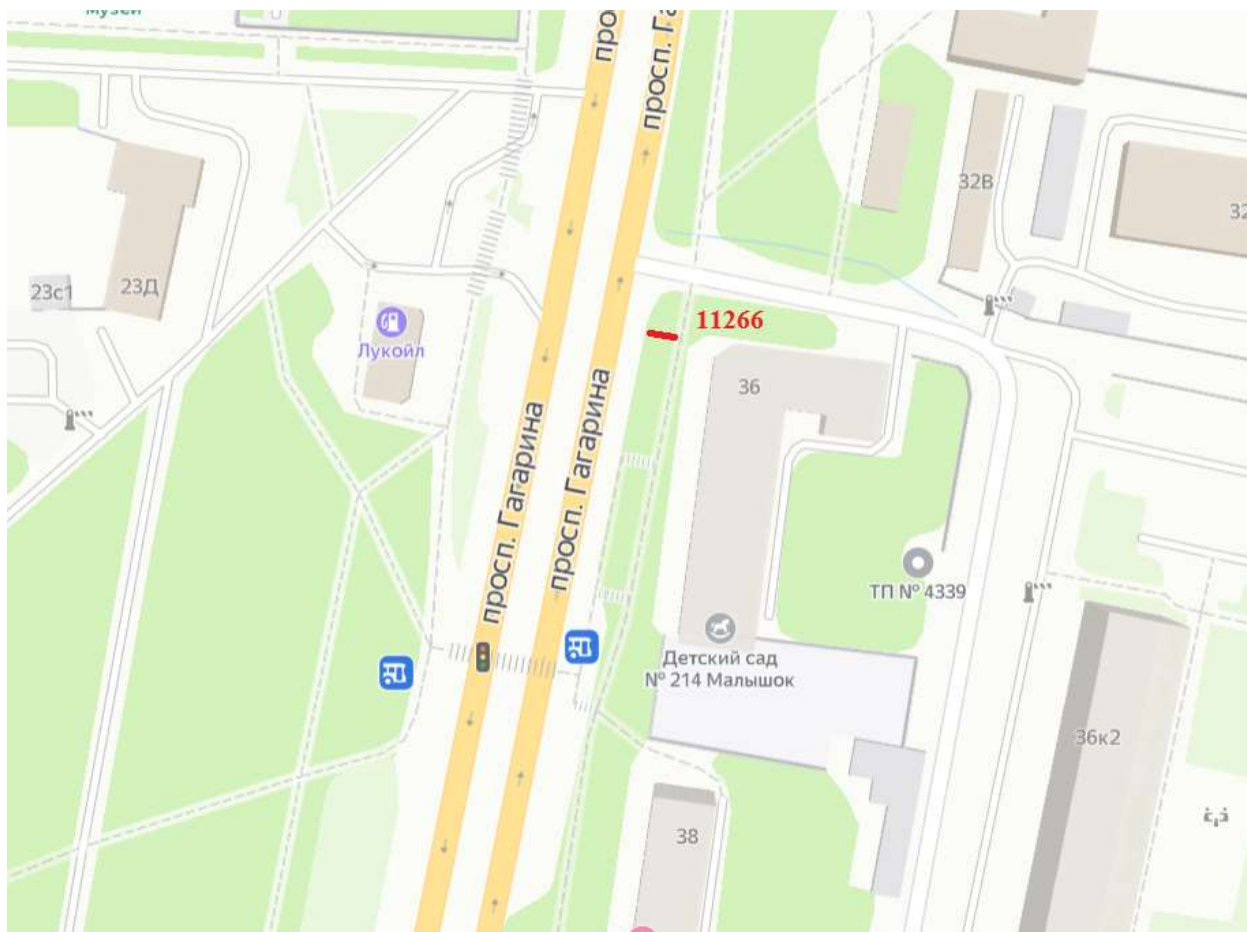

Щит 3x4
Адрес: Гагарина пр-т, д. 32

Выкопировка из генплана города в М 1:500 с указанием места установки рекламной конструкции:



Лот 7, поз. 11
Щит 3x4
Адрес: Ленина пр., д. 81

Ситуационный план - цветное изображение схемы размещения рекламных конструкций:



Щит 3x4
Адрес: Ленина пр., д. 81

Выкопировка из генплана города в М 1:500 с указанием места установки рекламной конструкции:

