


## Графическая часть

Лот 10, поз.1

Суперсайт

Адрес: Комсомольское ш., д. 8 по Александра Матросова ул.


Ситуационный план - цветное изображение схемы размещения рекламных конструкций:

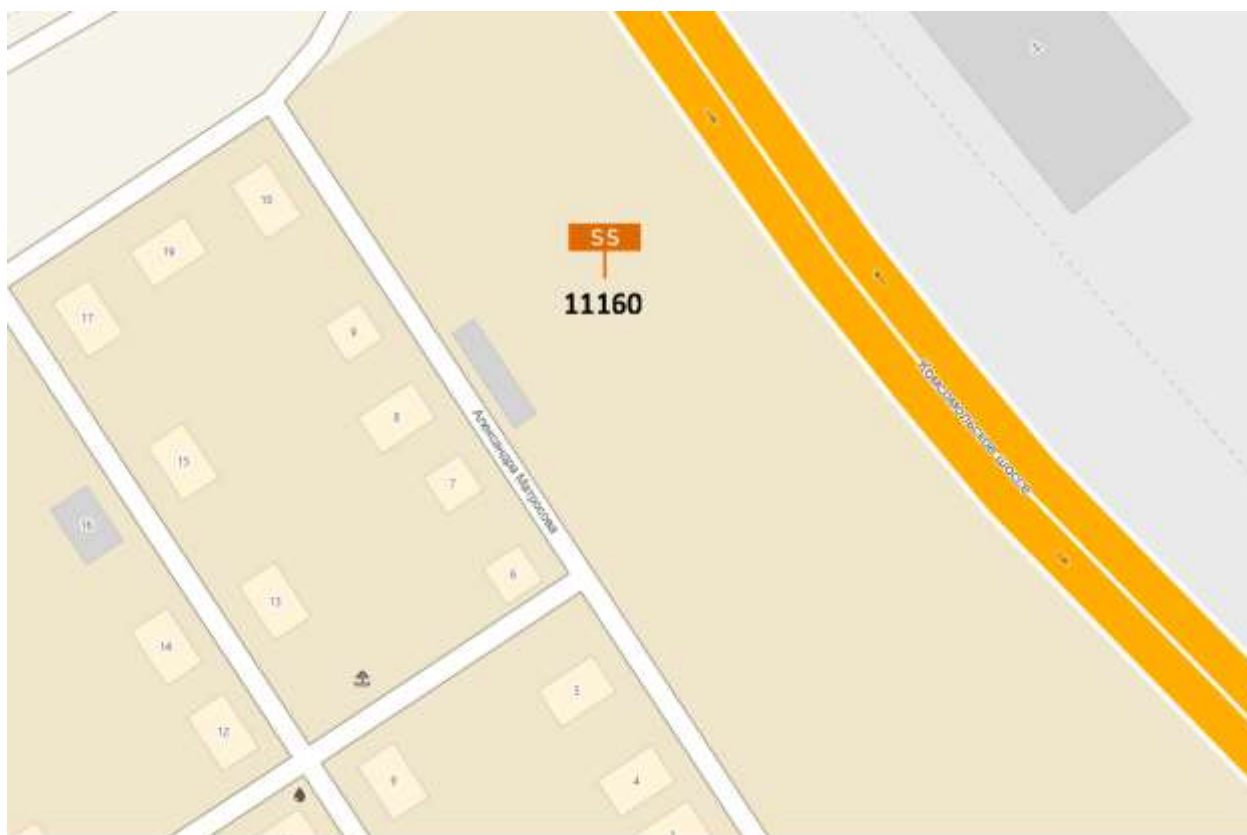

# Суперсайт


Адрес: Комсомольское ш., д. 8 по Александра Матросова ул.

Выкопировка из генплана города в М 1:500 с указанием места установки рекламной конструкции:

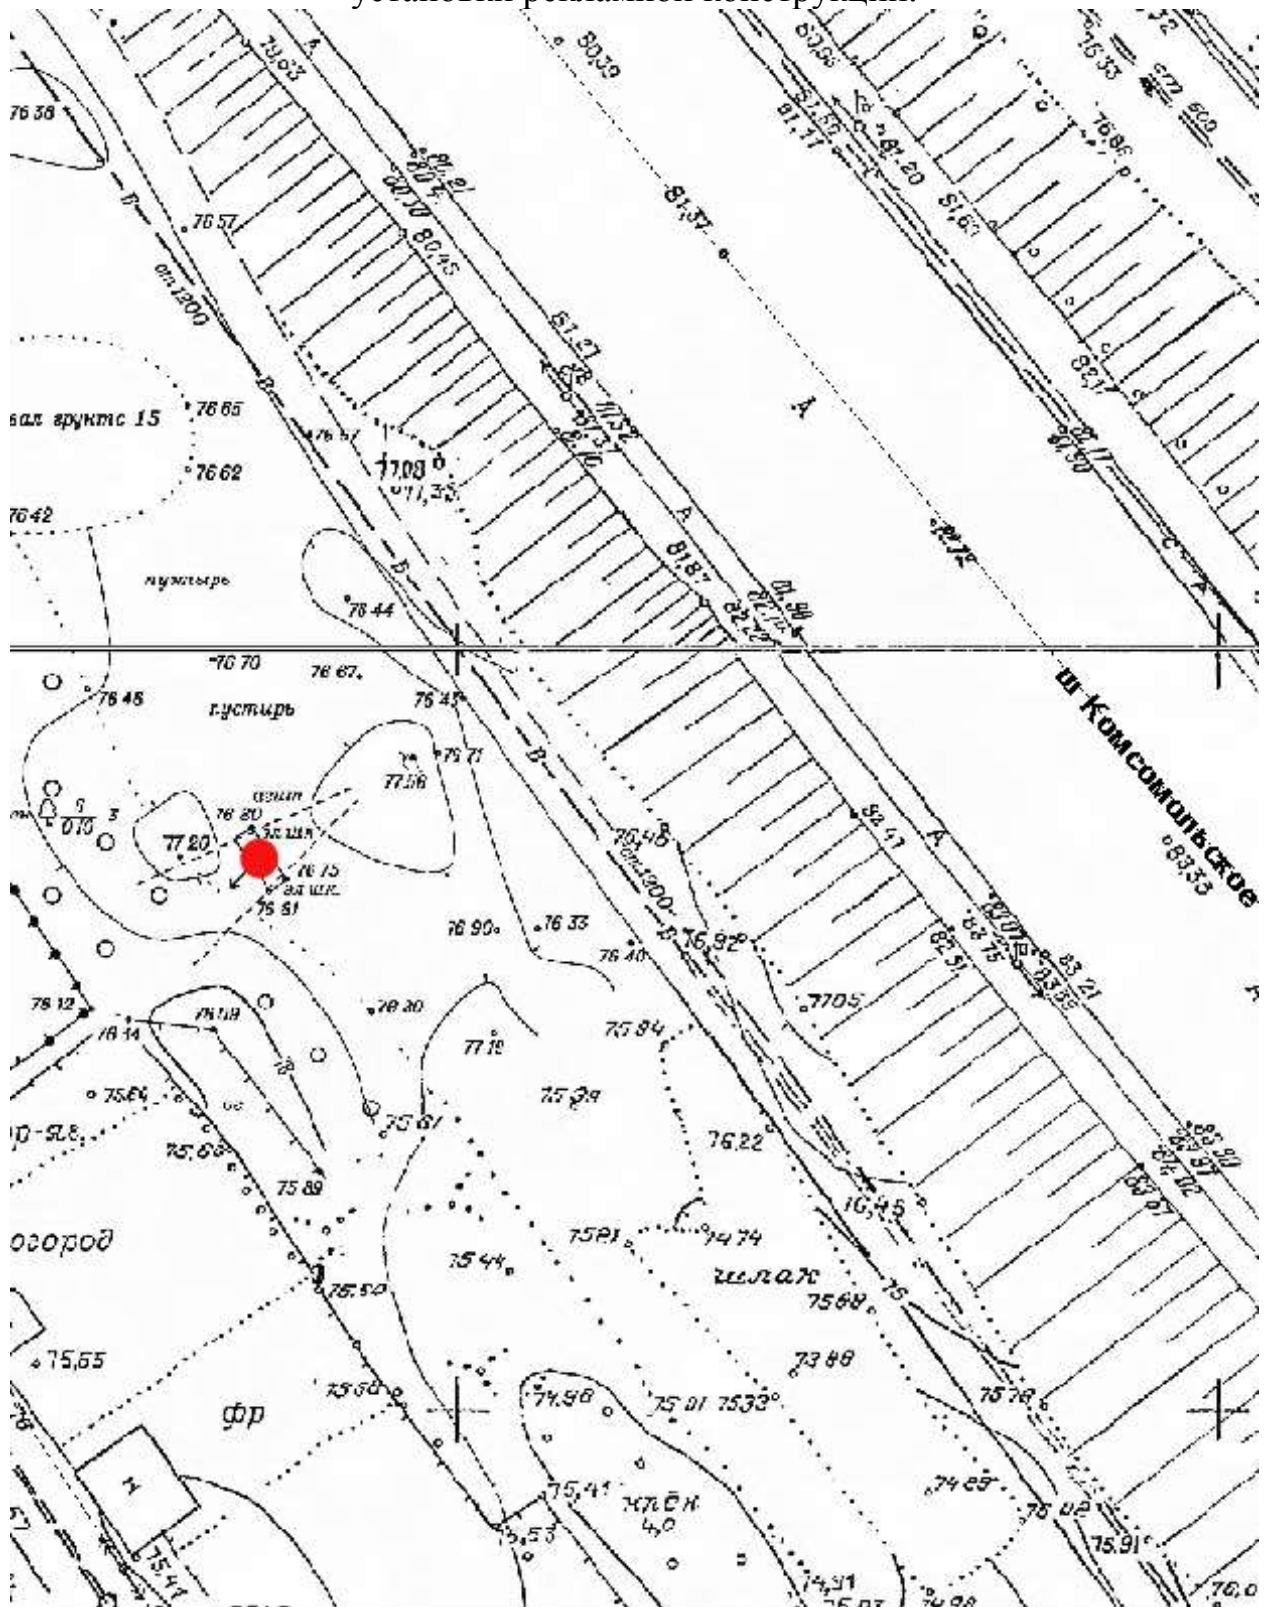

Лот 10, поз. 2  
Суперборд  
Адрес: Удмуртская ул., 37

Ситуационный план - цветное изображение схемы размещения рекламных конструкций:

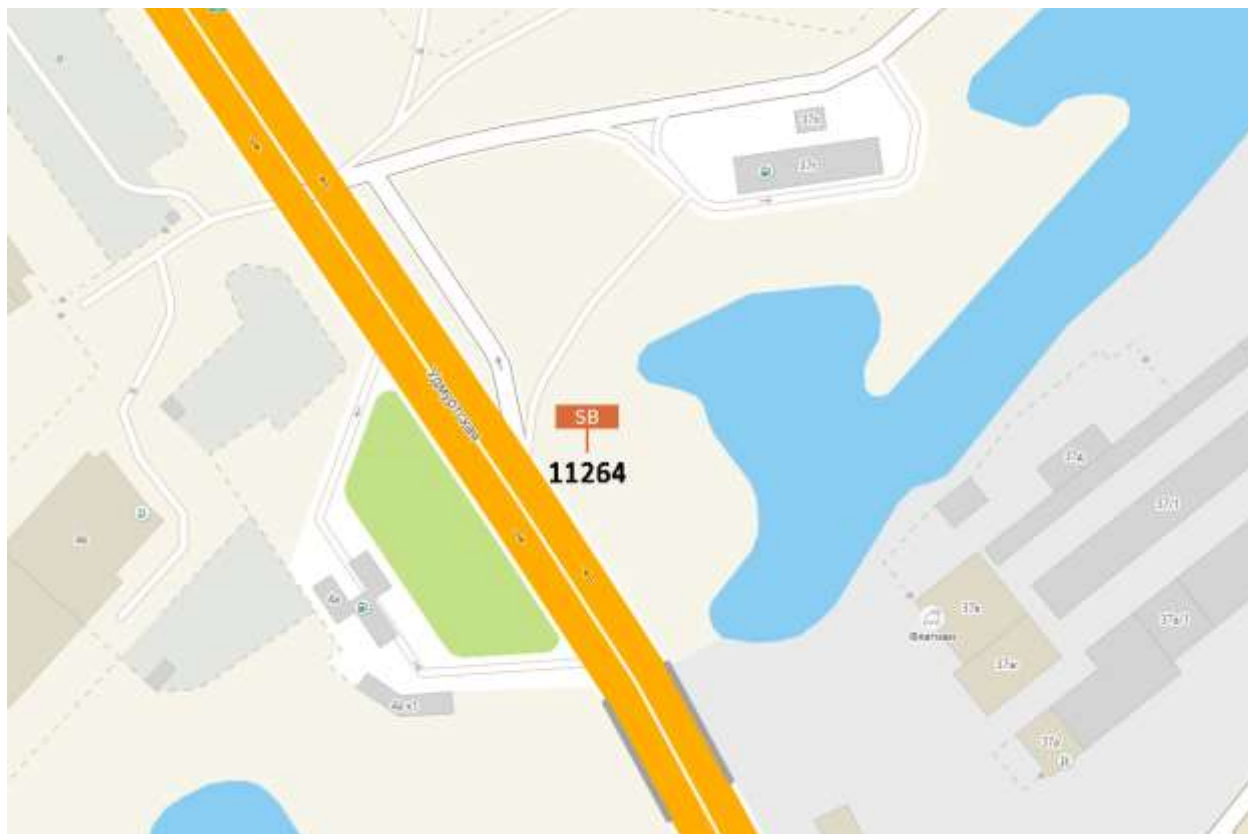

Суперборд  
Адрес: Удмуртская ул., 37

Выкопировка из генплана города в М 1:500 с указанием места  
установки рекламной конструкции:

