



Схема границ подготовки документации по планировке территории  
(проекта планировки и межевания территории)  
(арх. № 187/15)

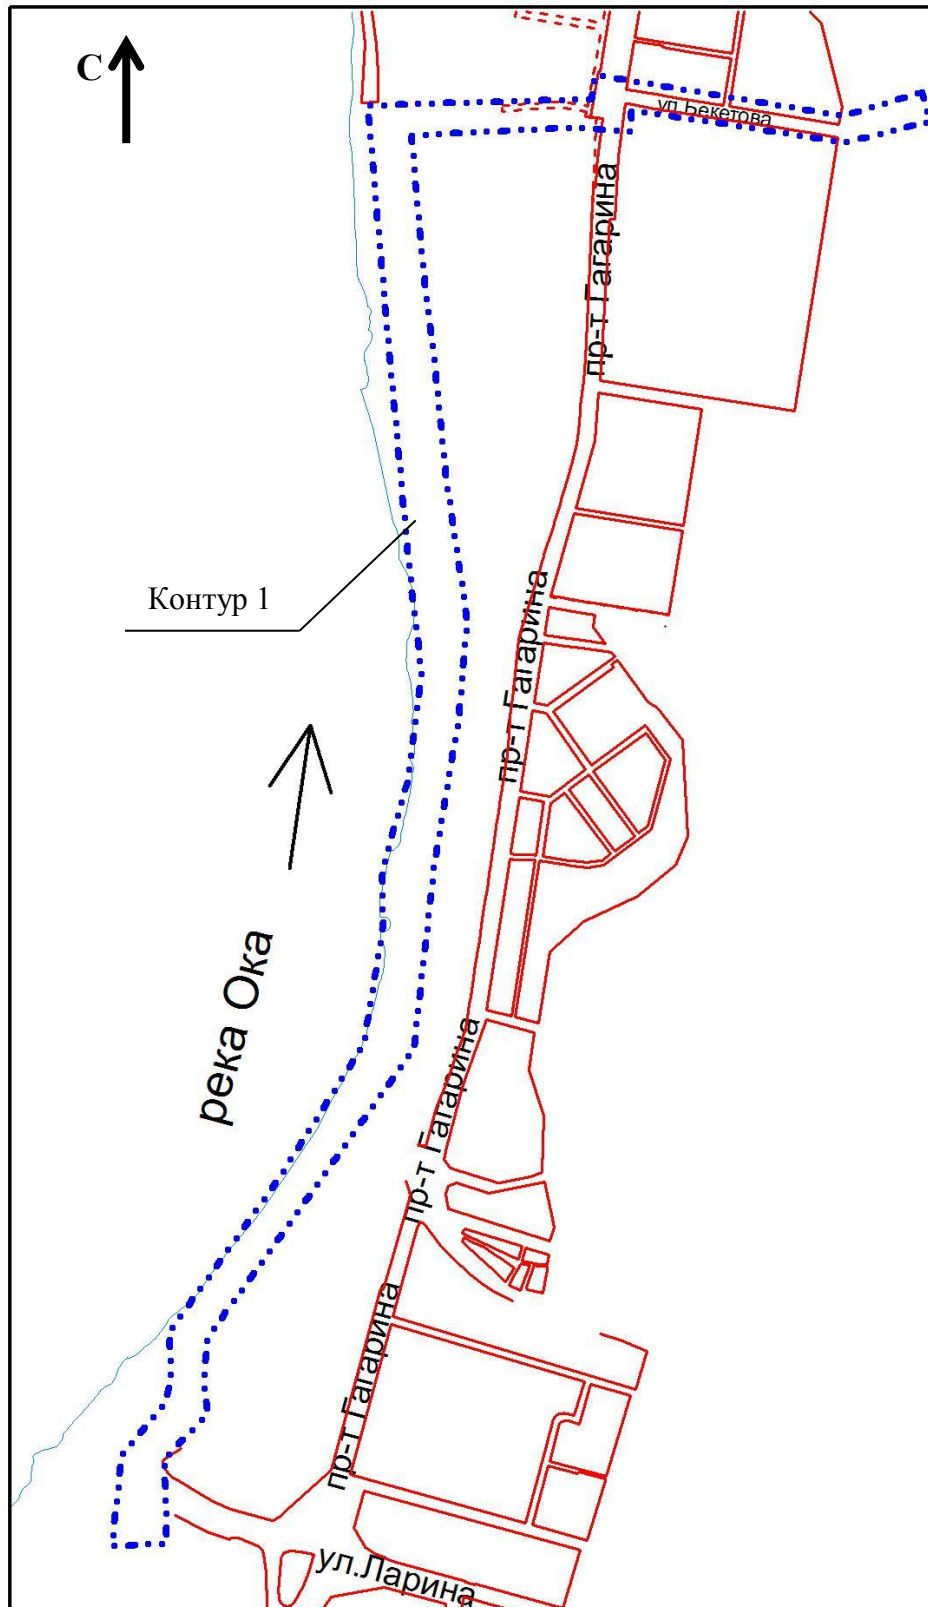

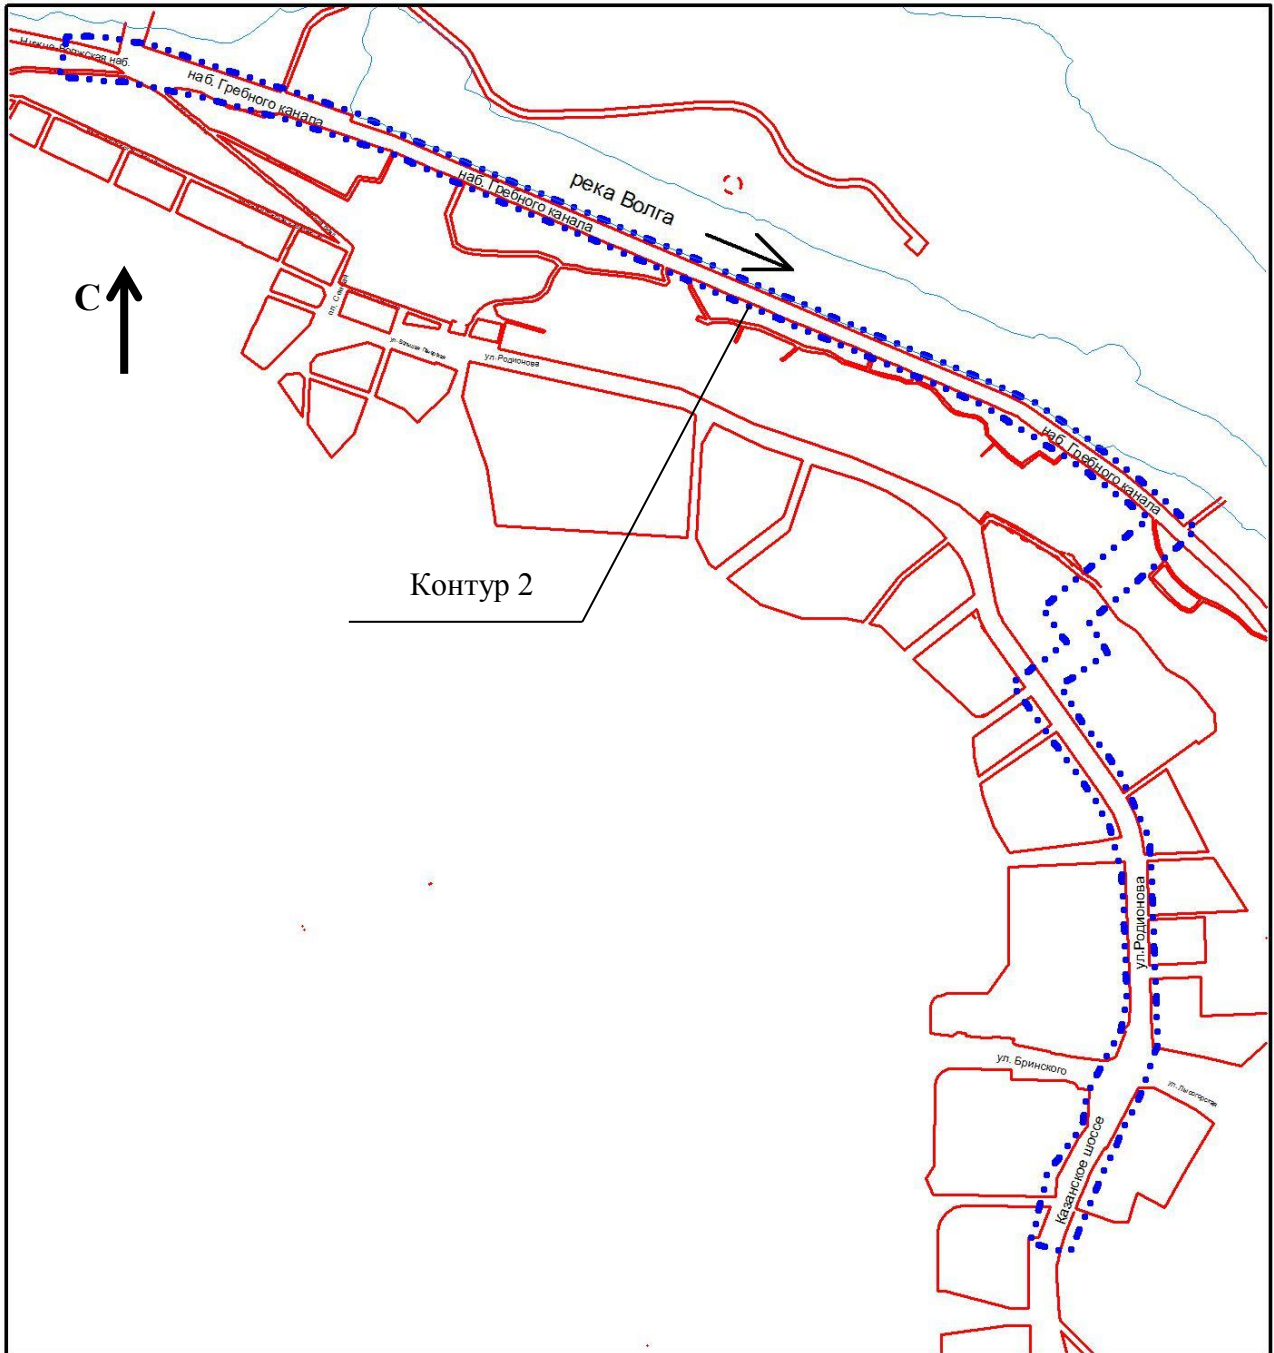

### Условные обозначения

- · · — граница подготовки документации по планировке территории (проекта планировки и межевания территории) в Приокском, Советском и Нижегородском районах города Нижнего Новгорода

Заказчик: ООО «Газпром межрегионгаз»