


Проект планировки и межевания территории, предназначенной для строительства линейного объекта: «Закольцовка газопроводов среднего давления по ул. 40 лет Победы и низкого давления по ул. Березопольской с установкой ШРП в Приокском районе города Нижнего Новгорода»

Чертеж планировки

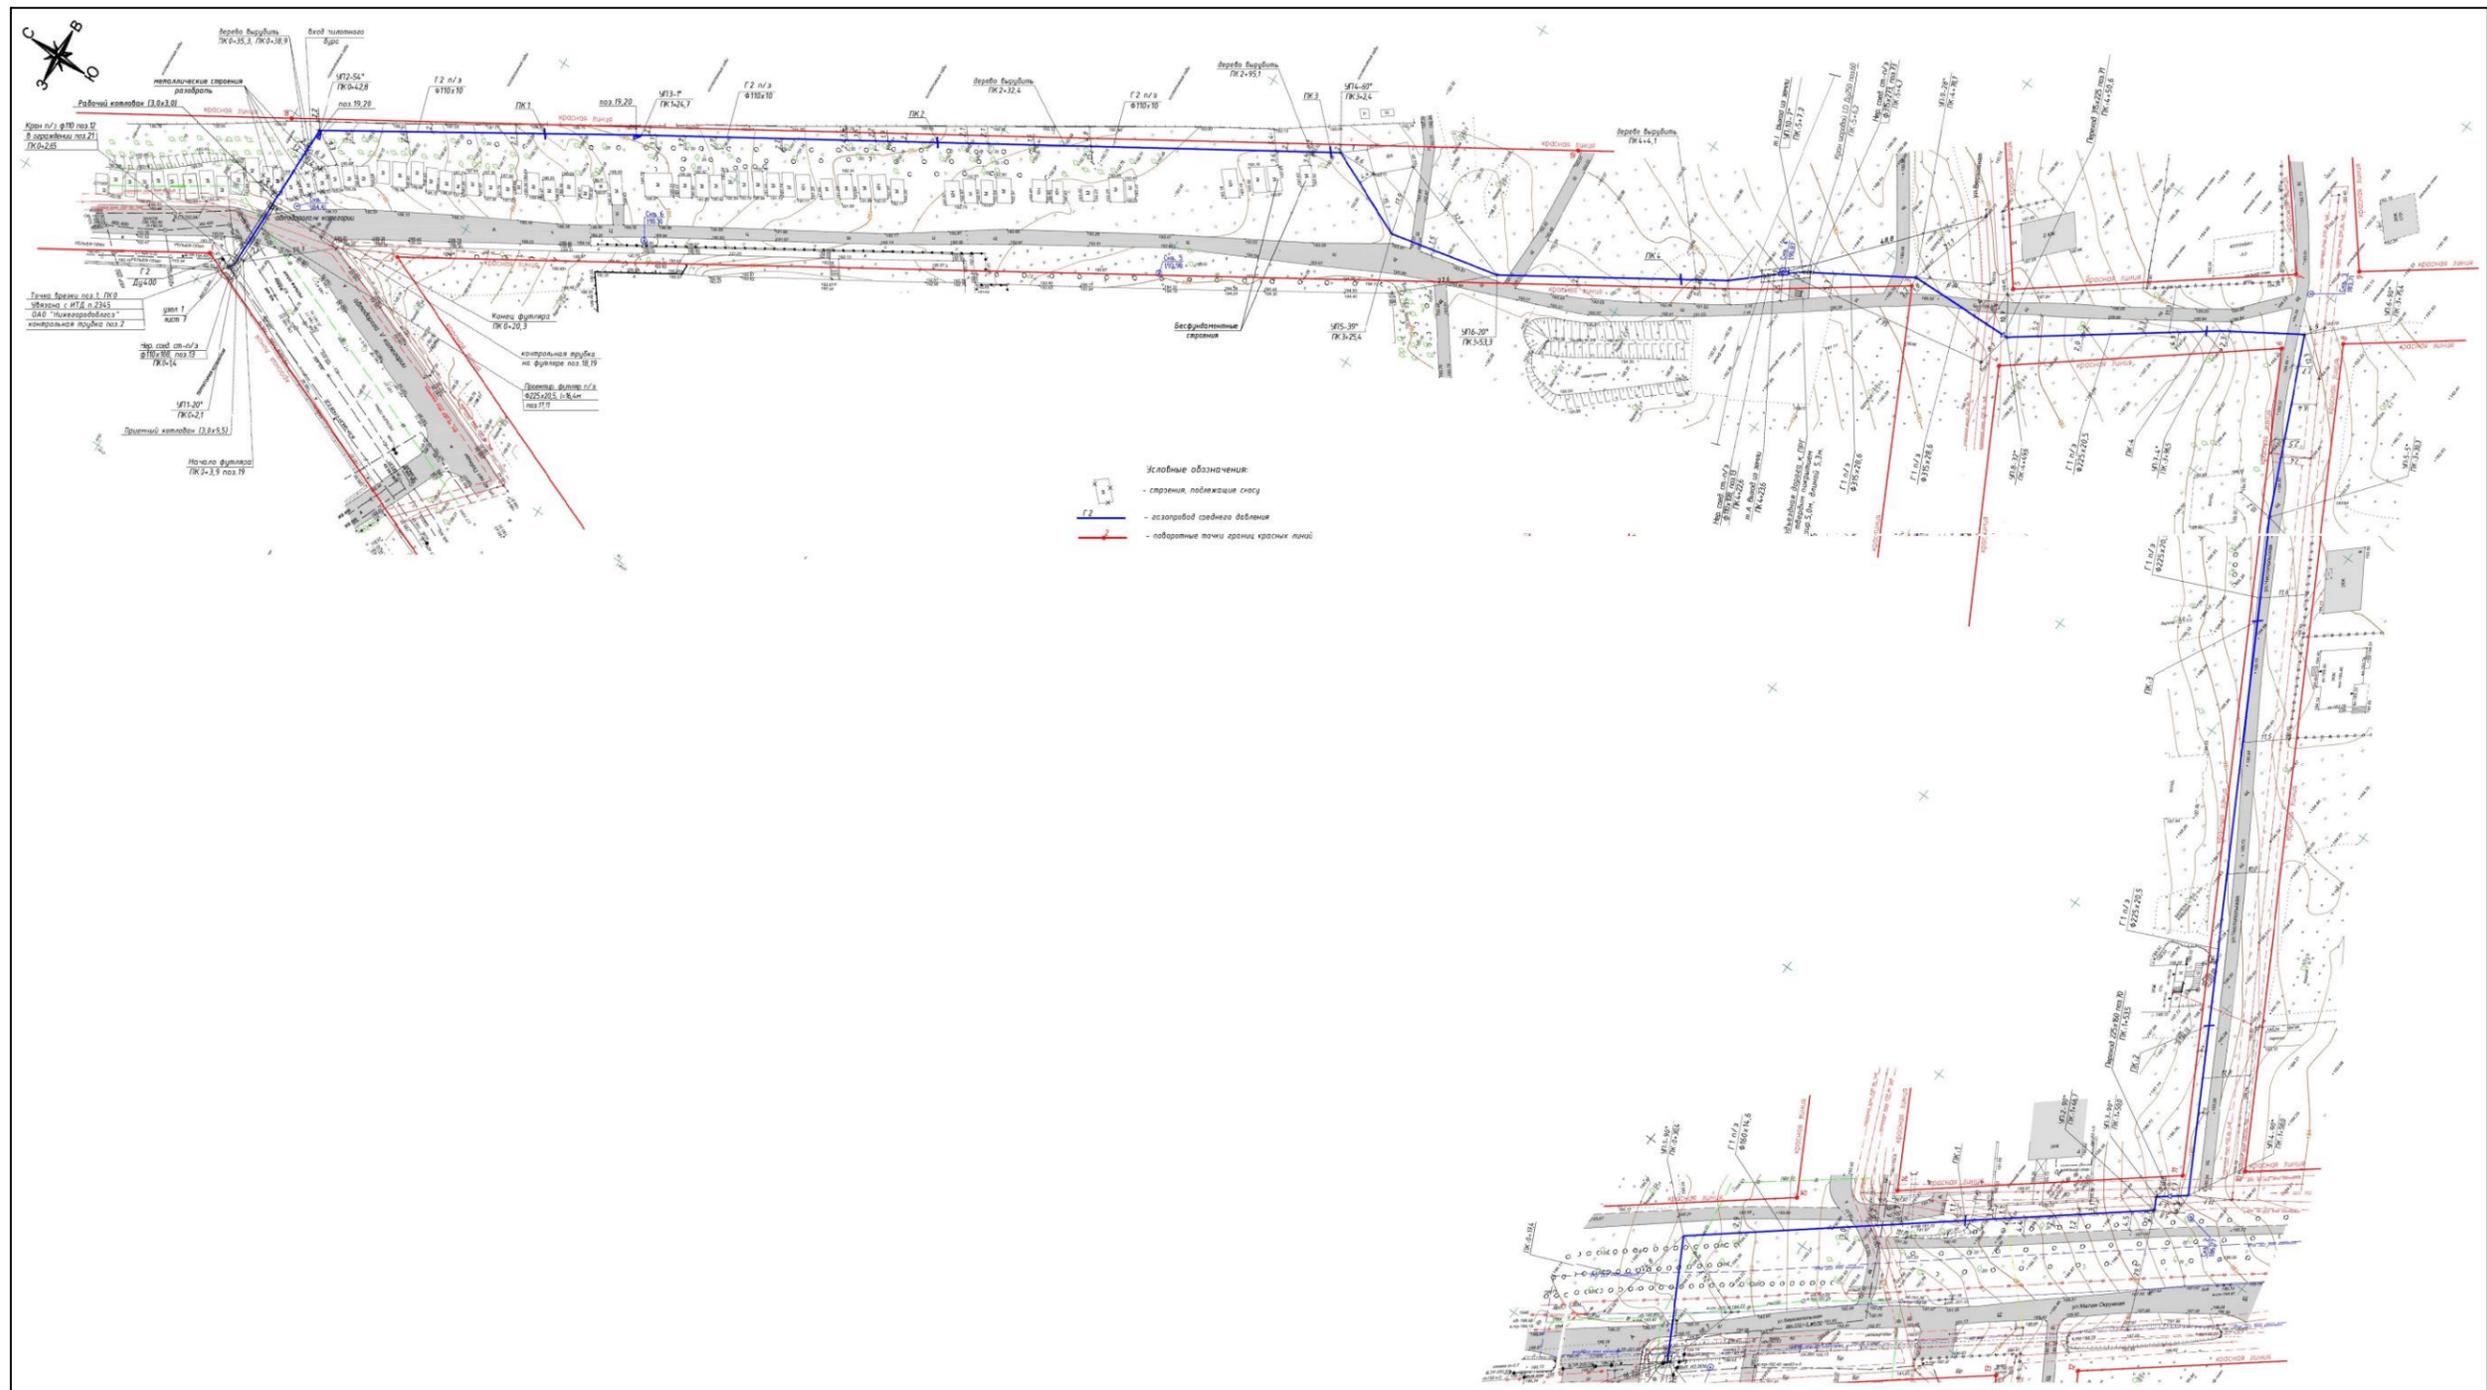

# Чертеж межевания

