


## Ситуационный план № 96/15

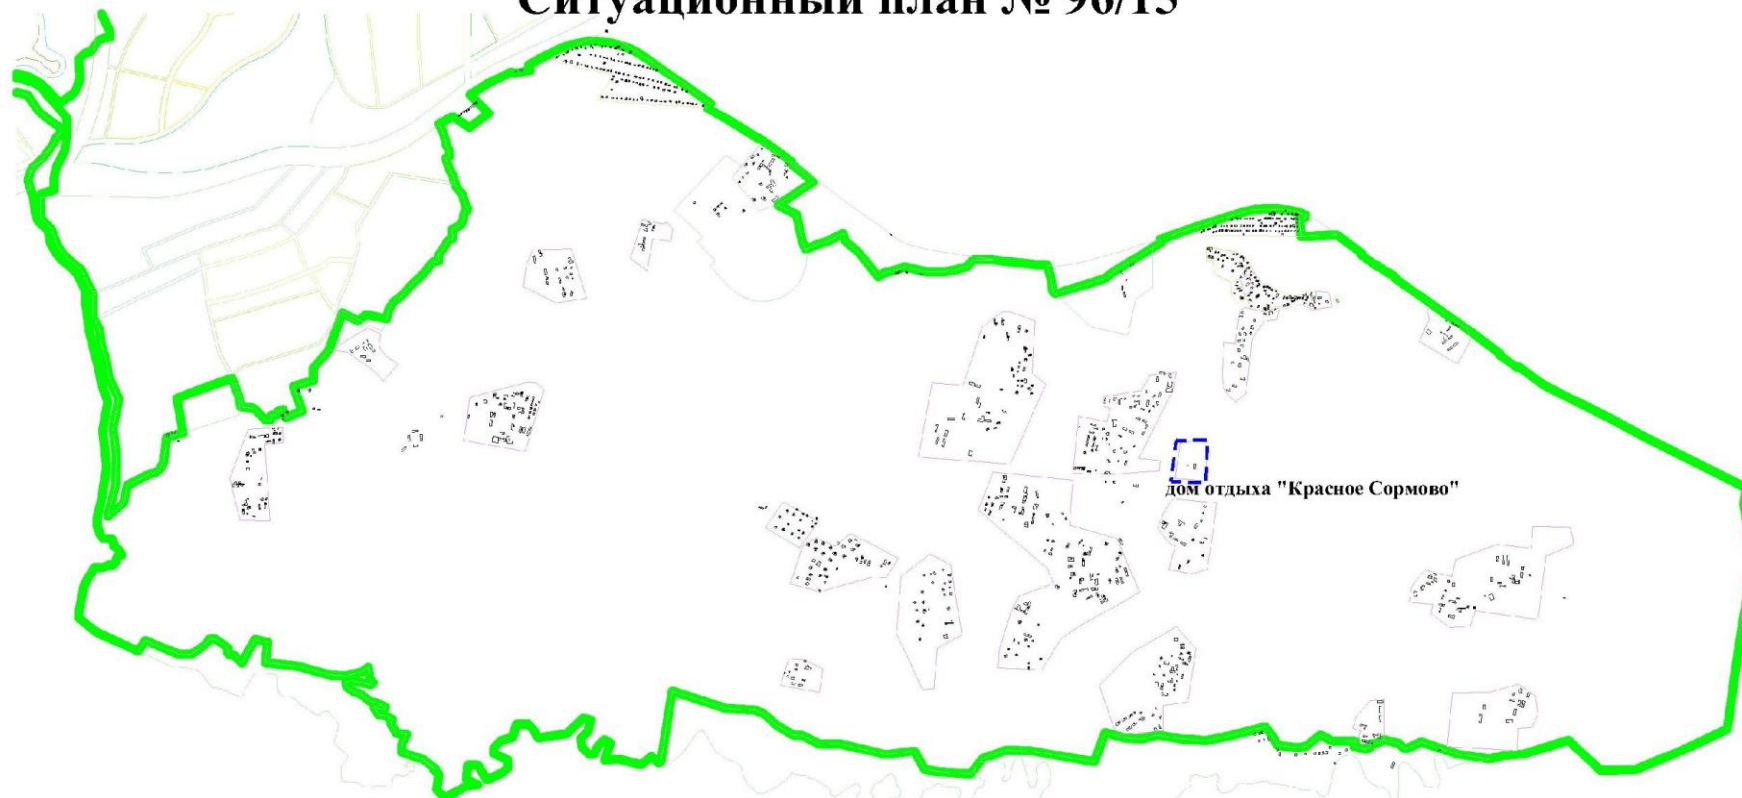

----- границы подготовки документации по планировке территории

Департамент градостроительного развития территории Нижегородской области			
Директор департамента		А.В.Бодриевский	Документация по планировке территории (проект планировки территории, включая проект межевания территории), занимаемой домом отдыха "Красное Сормово" (кадастровый номер земельного участка 52:18:0100019:193) в курортном поселке Зеленый город Нижегородского района г.Н.Новгорода
Первый заместитель директора департамента		С.Г.Попов	
Начальник отдела ИПИМ и РЗТ управления территориального планирования		А.И.Иванова	Заказчик: ООО д/о "Красное Сормово"
			арх. № 96/15