


УТВЕРЖДЕН  
распоряжением Правительства  
Нижегородской области  
от 22 сентября 2015 года № 1740-р

Проект планировки и межевания территории для строительства газопровода низкого давления, расположенного в г.Н.Новгороде, Советском и Приокском районах, от точки врезки в газопровод низкого давления у жилого дома № 10 по ул.Корейской до точки врезки в газопровод низкого давления у жилого дома №2/12 по ул.Братьев Игнатовых

I. Чертеж планировки территории

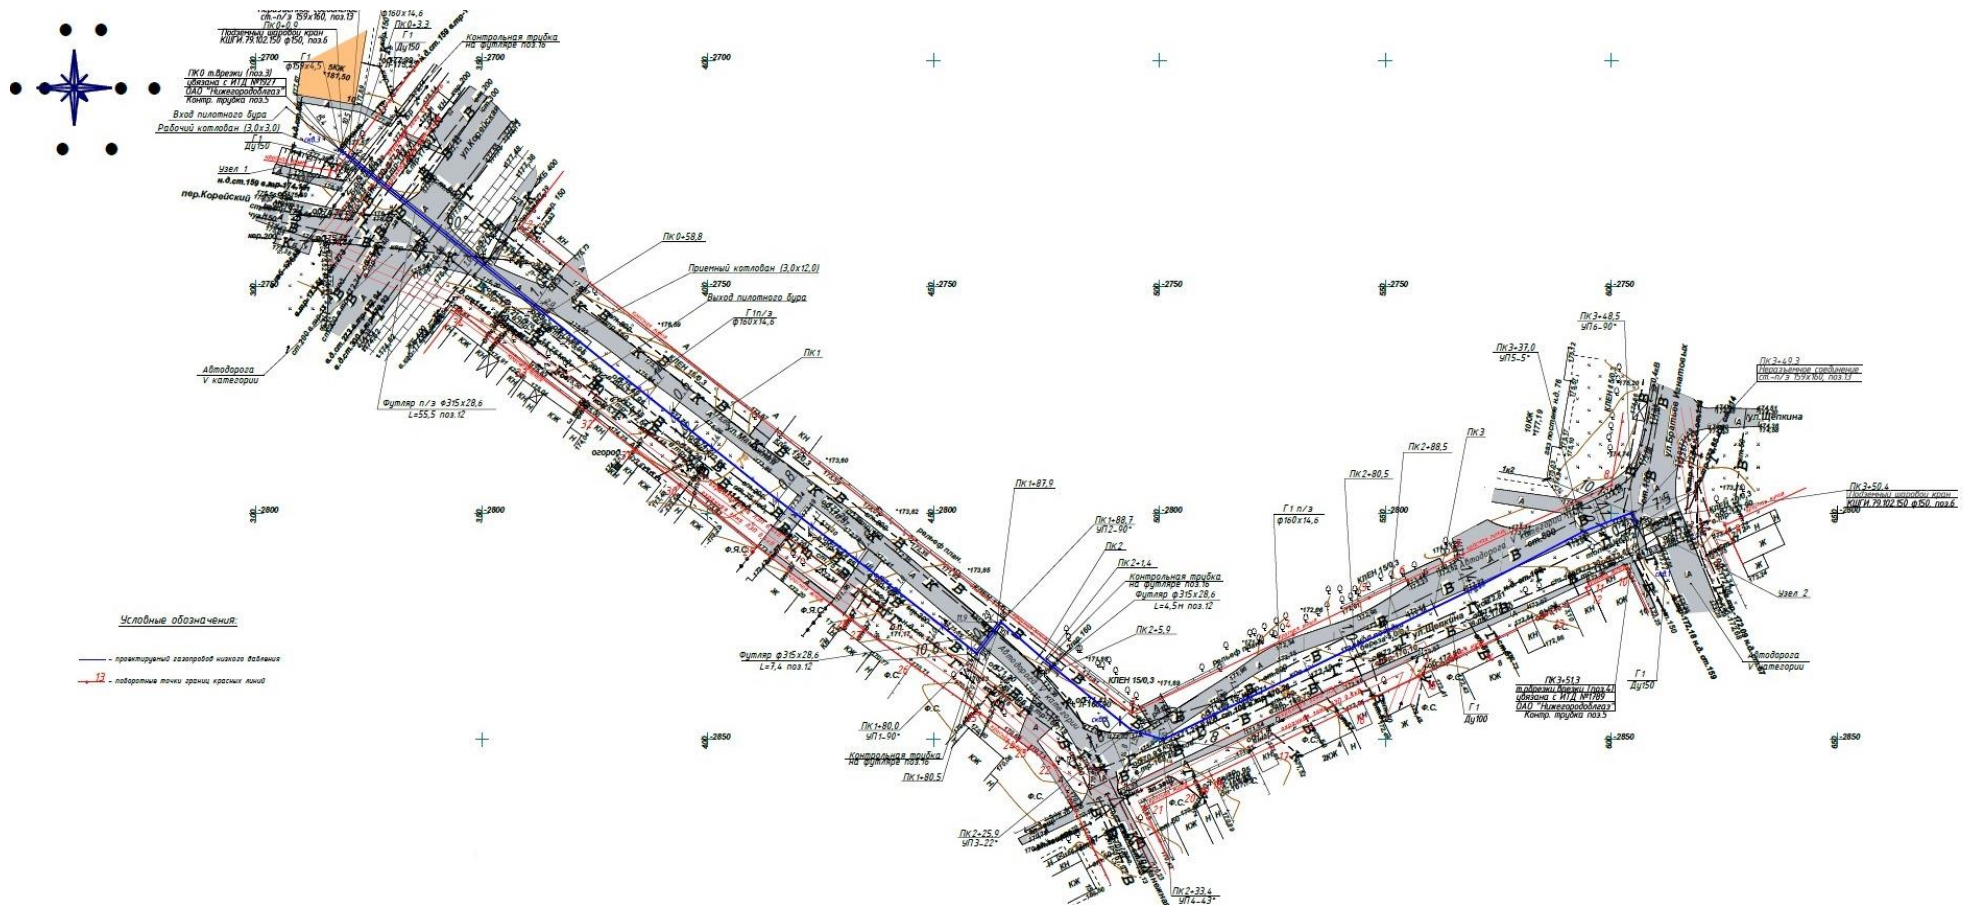

## II. Чертеж межевания территории

