


УТВЕРЖДЕН  
 распоряжением Правительства  
 Нижегородской области  
 от 23 сентября 2015 года № 1761-р

Проект планировки и межевания территории в границах улиц Подворная,  
 Движенцев, Балтийская, Архангельская в Канавинском районе города  
 Нижнего Новгорода

I. Чертеж планировки территории

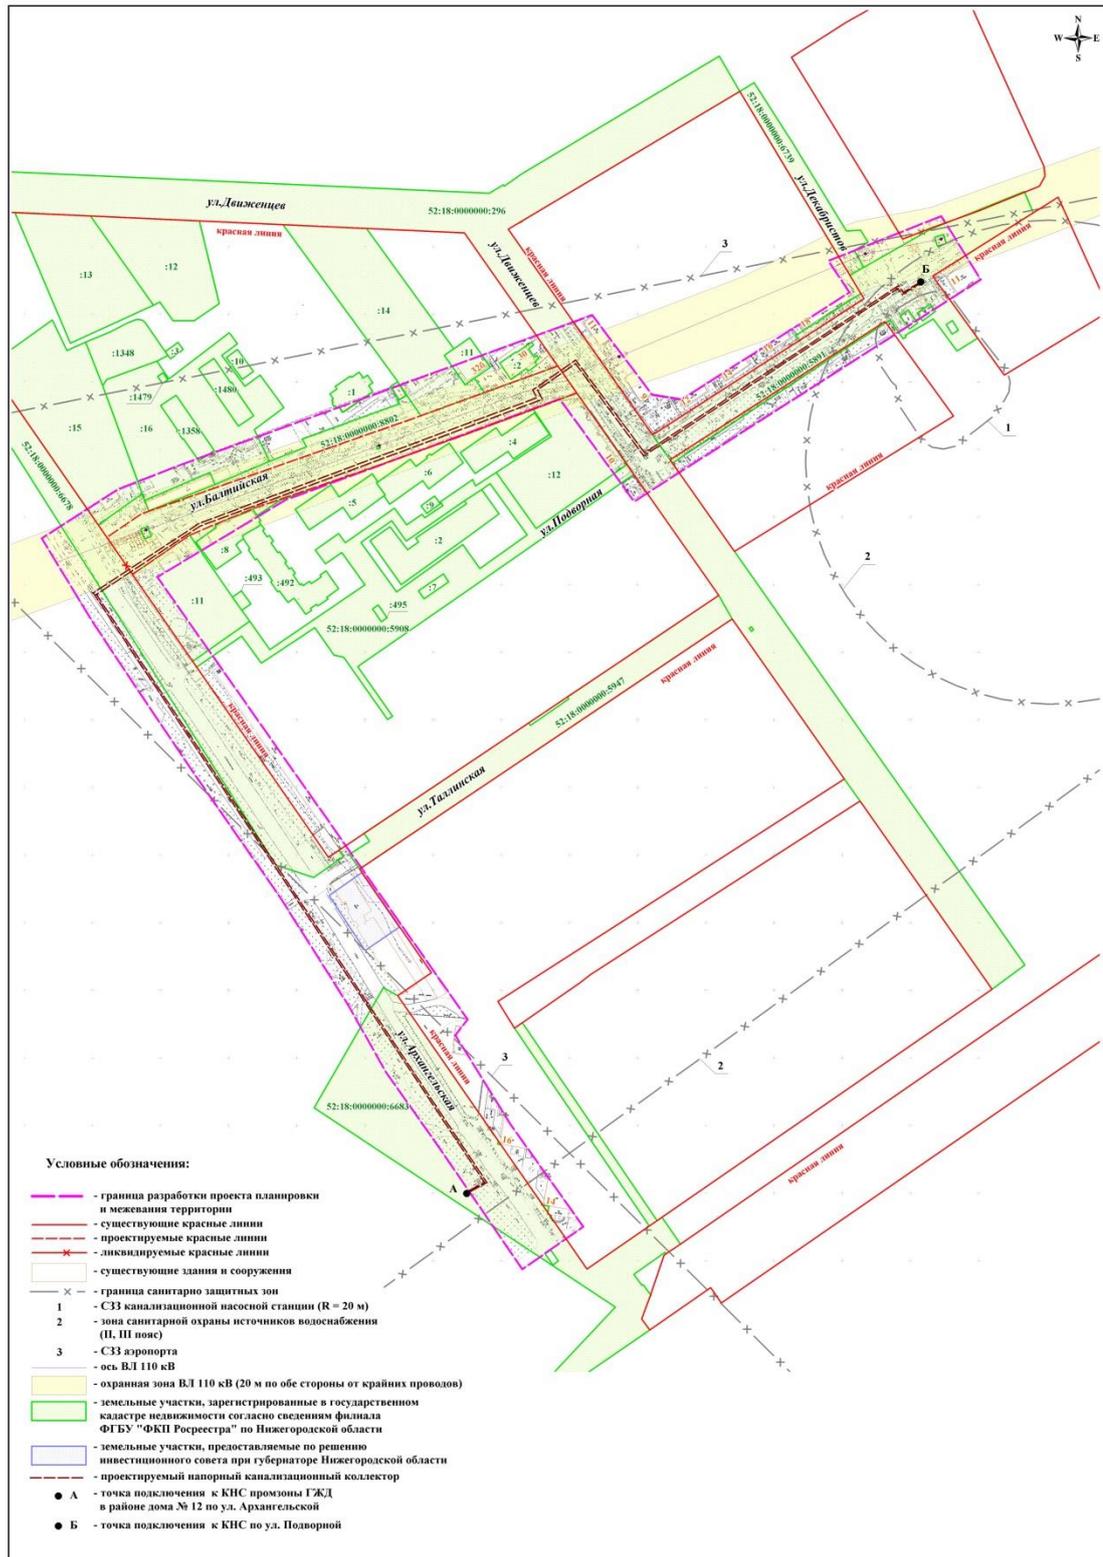

## II. Чертеж межевания территории

