



**УТВЕРЖДЕНА**  
распоряжением Правительства  
Нижегородской области  
от 22 декабря 2015 года № 2293-р

**Документация по планировке территории в Приокском, Советском и  
Нижегородском районах города Нижнего Новгорода**

**I. Чертеж планировки территории (контур 1)**

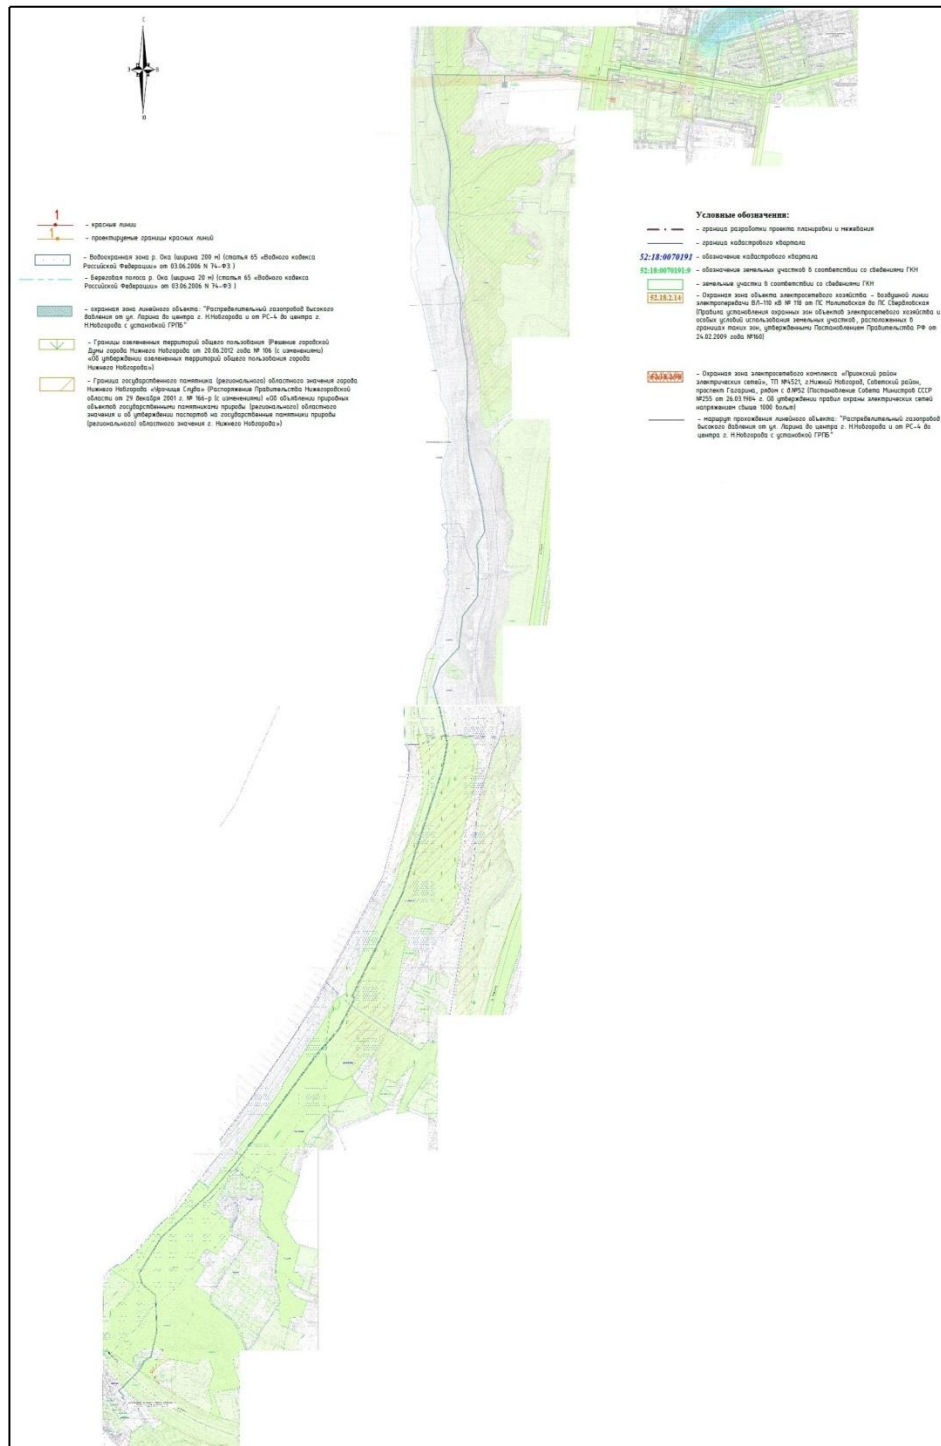

## II. Чертеж межевания территории (контур 1)

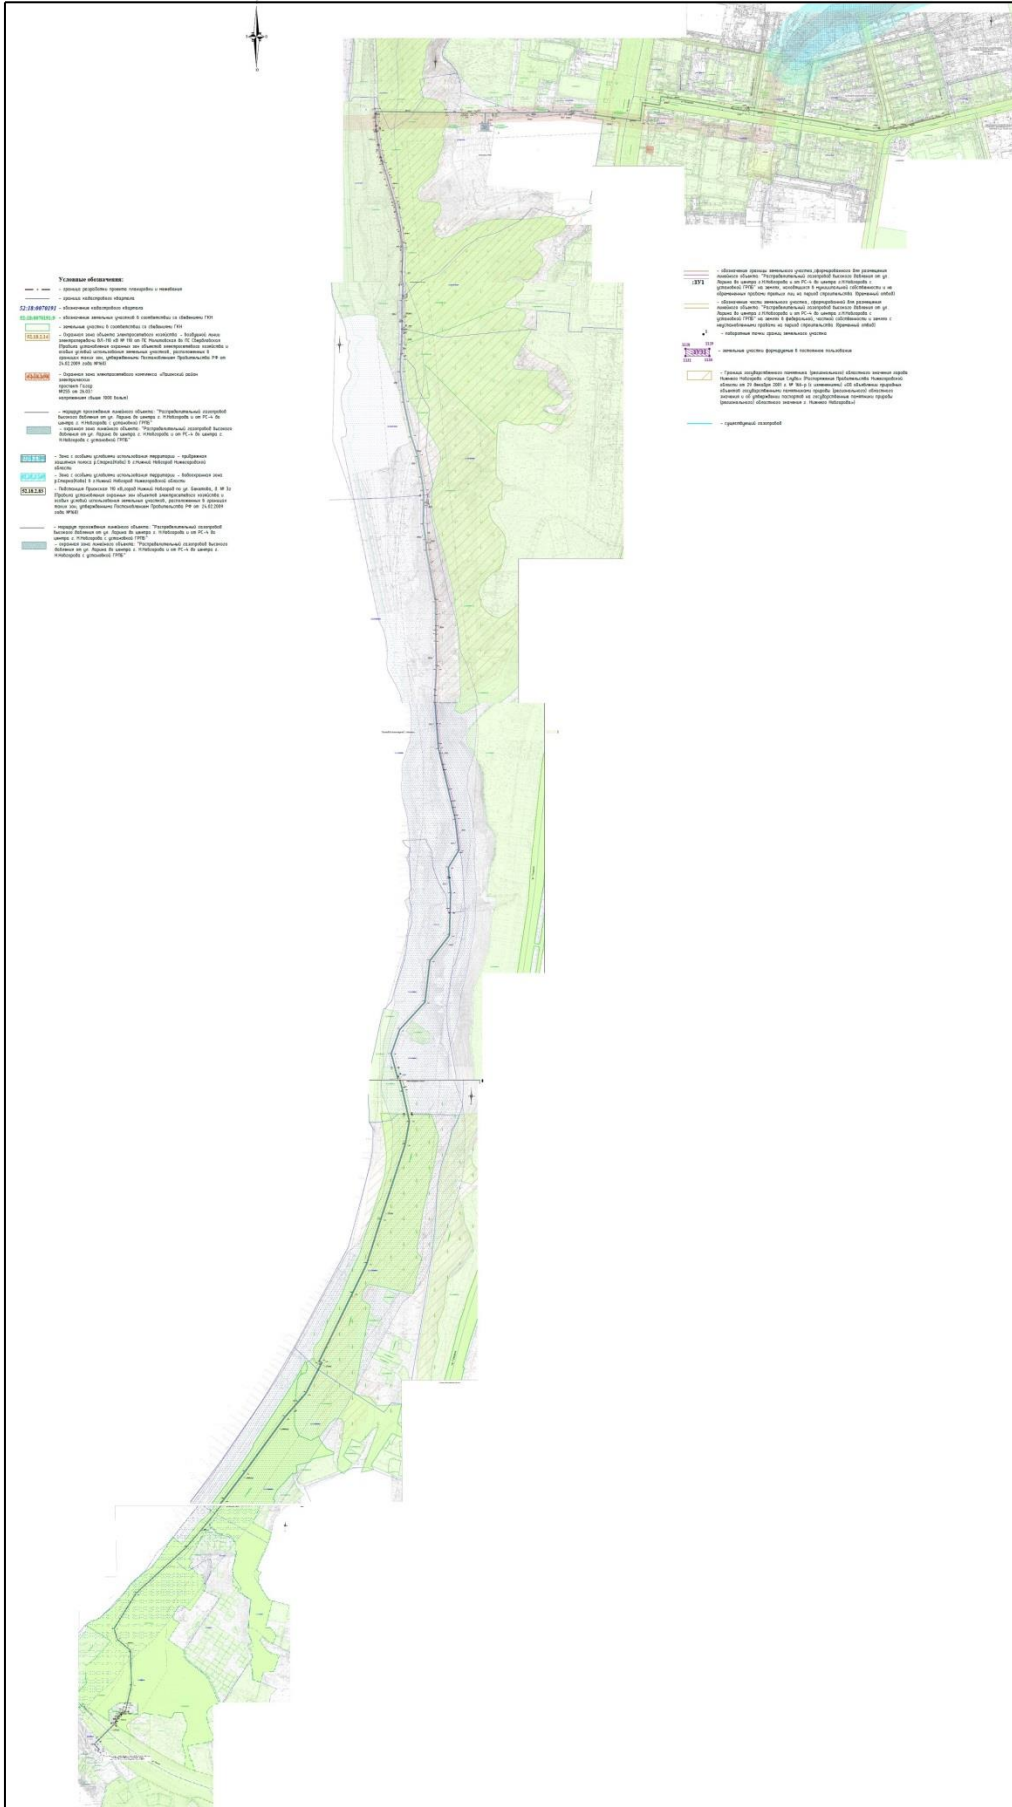

### III. Чертеж планировки территории (контур 2)

