


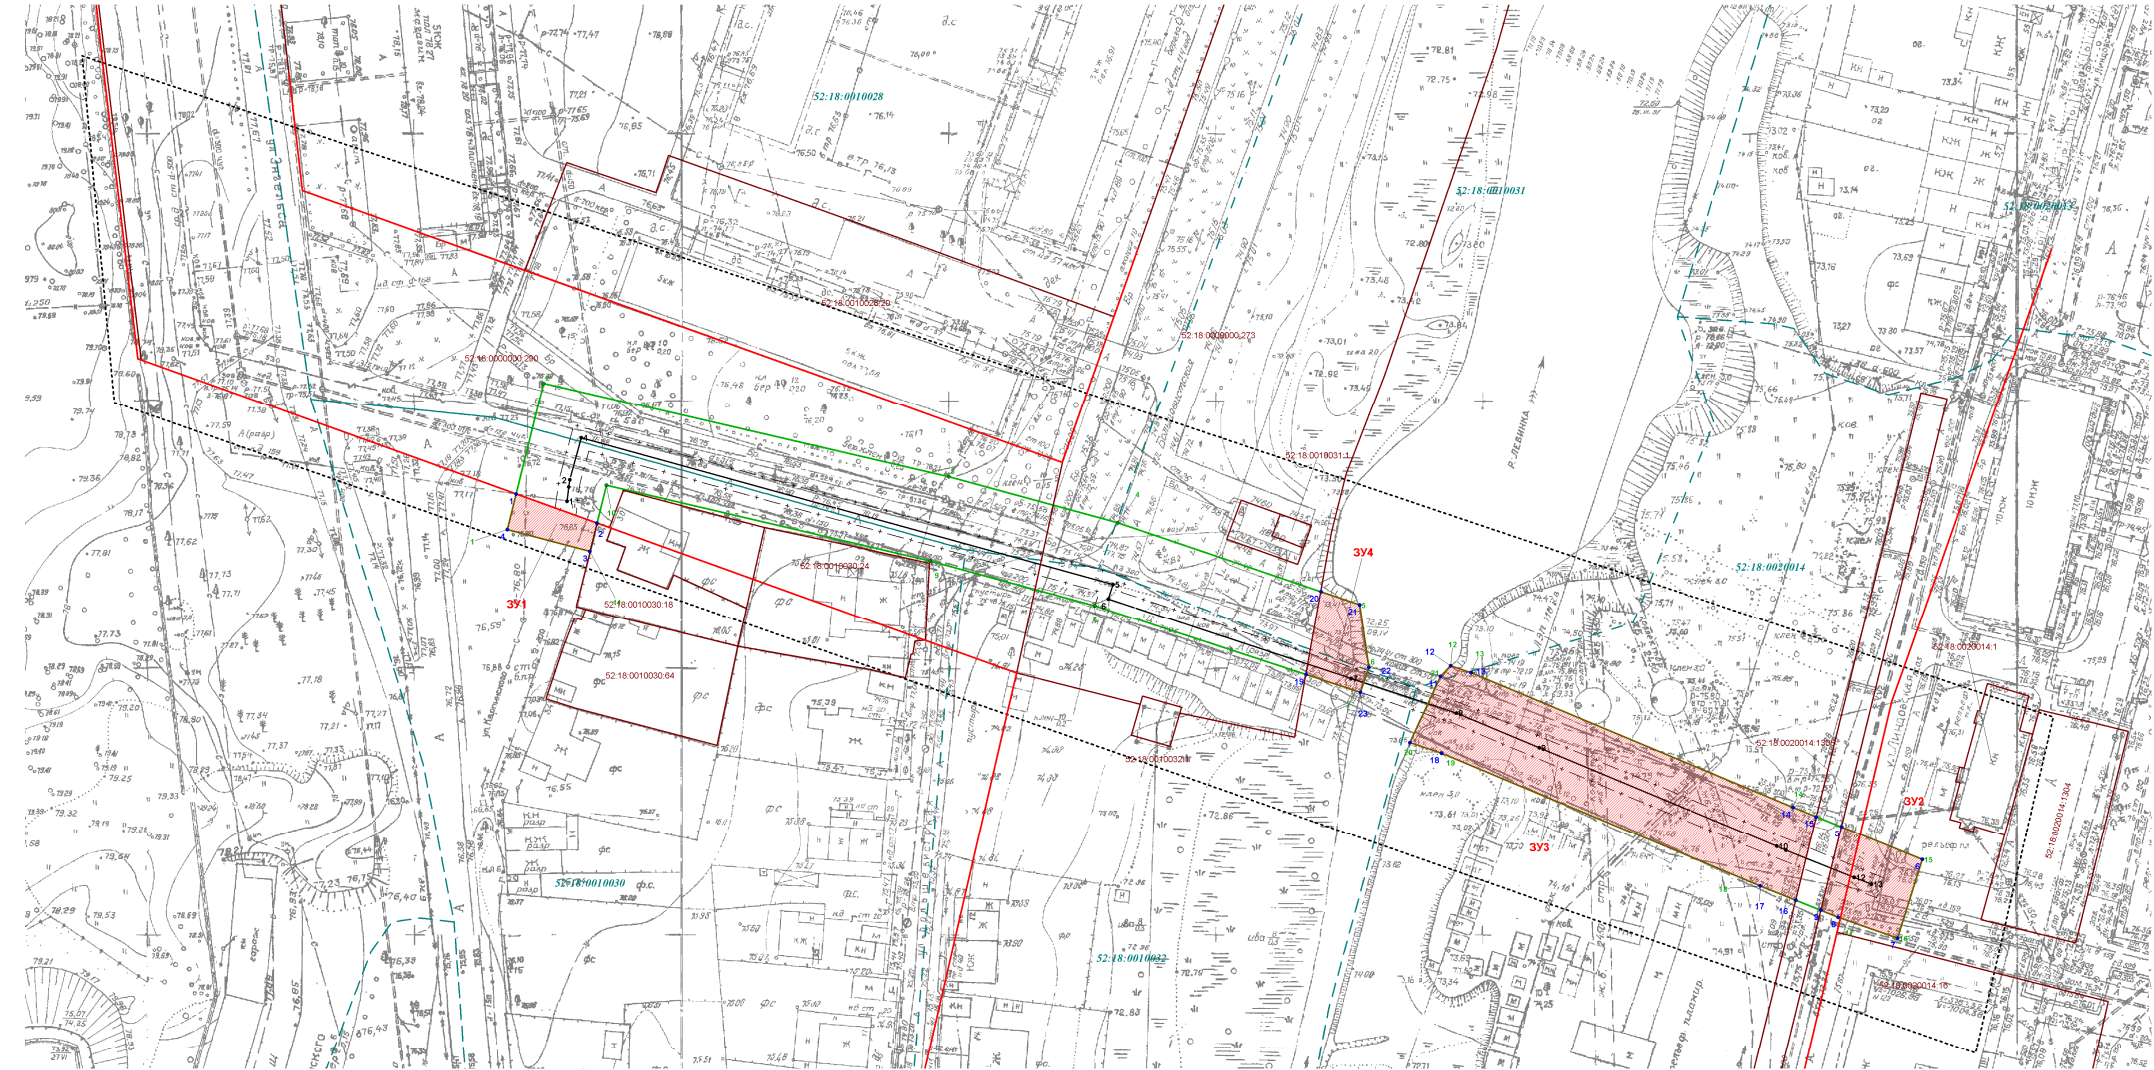

ЧЕРТЕЖ ПРОЕКТА МЕЖЕВАНИЯ ТЕРРИТОРИИ

для строительства газопровода низкого давления, расположенного в Нижнем Новгороде, Московском районе, от точки врезки в существующий газопровод низкого давления у жилого дома №50 по ул. Лидовская до точки врезки в газопровод низкого давления у жилого дома №7 по ул. Елизаветинская

Объект газоснабжения: "Закольцовка газопроводов низкого давления по ул. Бодякинской д. №64 и ул. Березовская д. №120 г. Нижний Новгород"



Условные обозначения

- граница разработки проекта планировки и межевания территории, в соответствии с градостроительным заданием №57/15
- граница земельного участка полосу отвода, формируемого на период строительства проектируемого газопровода
- граница охранной зоны проектируемого газопровода (размер охранной зоны - 2 м в каждую сторону от оси газопровода)
- 1 - обозначение характерной точки границ земельного участка, формируемого на период строительства проектируемого газопровода
- проектируемый газопровод
- граница земельных участков, формируемых для строительства газопровода на земелье, до разграничения государственной собственности
- 1 - обозначение и номер угла поворота оси газопровода
- обозначение формируемого земельного участка
- 1 - обозначение характерной точки границы формируемого земельного участка
- обозначение красной линии
- обозначение границы земельного участка, стоящего на учете в ГКИ
- обозначение границы кадастрового квартала
- 52:18:0010030 - обозначение кадастрового номера земельного участка, стоящего на учете в ГКИ
- 52:18:0010030 - обозначение кадастрового квартала

Земельные участки, сформированные для строительства газопровода на земелье, до разграничения государственной собственности, находящиеся в ведении ОМСУ, расположены по адресу:
 Нижегородская область, г. Нижний Новгород, Сормовский район, западнее дома 30 по ул. Карпинского, участок №1
 Нижегородская область, г. Нижний Новгород, Сормовский район, ул. Березовская, севернее дома №122, участок №2
 Нижегородская область, г. Нижний Новгород, Сормовский район, по направлению от р. Левкина до ул. Лидовская, участок №3
 Нижегородская область, г. Нижний Новгород, Сормовский район, по направлению от ул. Бодякинской до р. Левкина, участок №4
 Площадь участка №1 - 98 кв. м
 Категория земель - земли населенных пунктов
 Вид разрешенного использования - для строительства объекта государственная
 Площадь участка №2 - 248 кв. м
 Категория земель - земли населенных пунктов
 Вид разрешенного использования - для строительства объекта государственная
 Площадь участка №3 - 1222 кв. м
 Категория земель - земли населенных пунктов
 Вид разрешенного использования - для строительства объекта государственная
 Площадь участка №4 - 158 кв. м
 Категория земель - земли населенных пунктов
 Вид разрешенного использования - для строительства объекта государственная

ИО-ФГИУ "Ростинвентаризация - Федеральное БТИ"					
ПРОЕКТ ПЛАНИРОВКИ И МЕЖЕВАНИЯ ТЕРРИТОРИИ					
для строительства газопровода низкого давления, расположенного в Нижнем Новгороде, Московском районе, от точки врезки в существующий газопровод низкого давления у жилого дома №50 по ул. Лидовская до точки врезки в газопровод низкого давления у жилого дома №7 по ул. Елизаветинская					
Илл.	Дат. уч.	Лист	Измен.	Листов	Листов
Выполнен	Проектирован	А.А.		1	2
Нижегородская область, г. Нижний Новгород, Московский район					
ЧЕРТЕЖ МЕЖЕВАНИЯ ТЕРРИТОРИИ					
1:500					
2013 год					