




### ЧЕРТЕЖ ПРОЕКТА МЕЖЕВАНИЯ ТЕРРИТОРИИ

для строительства газопровода низкого давления, расположенного в Нижнем Новгороде, Московском районе, от точки среза с существующей газопроводом низкого давления у жилого дома №30 по ул. Липовская до точки среза в газопроводом низкого давления у жилого дома №7 по ул. Энгельса

Объект газоснабжения: "Закольцовка газопроводом низкого давления по ул. Вольпинская д. №6 и ул. Березовская д. №120 г. Нижний Новгород"

Земельные участки, сформированные для строительства газопровода на землях, до разграничения государственной собственности, находящиеся в ведении ОМСУ, расположенные по адресу:

Нижегородская область, г. Нижний Новгород, Сормовский район, западнее дома 30 по ул. Карпинского, участок №1  
 Нижегородская область, г. Нижний Новгород, Сормовский район, ул. Березовская, севернее дома №122, участок №2  
 Нижегородская область, г. Нижний Новгород, Сормовский район, по направлению от р. Липовка до ул. Липовская, участок №3  
 Нижегородская область, г. Нижний Новгород, Сормовский район, по направлению от ул. Вольпинская до р. Липовка, участок №4  
 Площадь участка №1 - 98 кв. м  
 Категория земель - земли населенных пунктов  
 Вид разрешенного использования - для строительства объекта газоснабжения  
 Площадь участка №2 - 248 кв. м  
 Категория земель - земли населенных пунктов  
 Вид разрешенного использования - для строительства объекта газоснабжения  
 Площадь участка №3 - 1222 кв. м  
 Категория земель - земли населенных пунктов  
 Вид разрешенного использования - для строительства объекта газоснабжения  
 Площадь участка №4 - 158 кв. м  
 Категория земель - земли населенных пунктов  
 Вид разрешенного использования - для строительства объекта газоснабжения

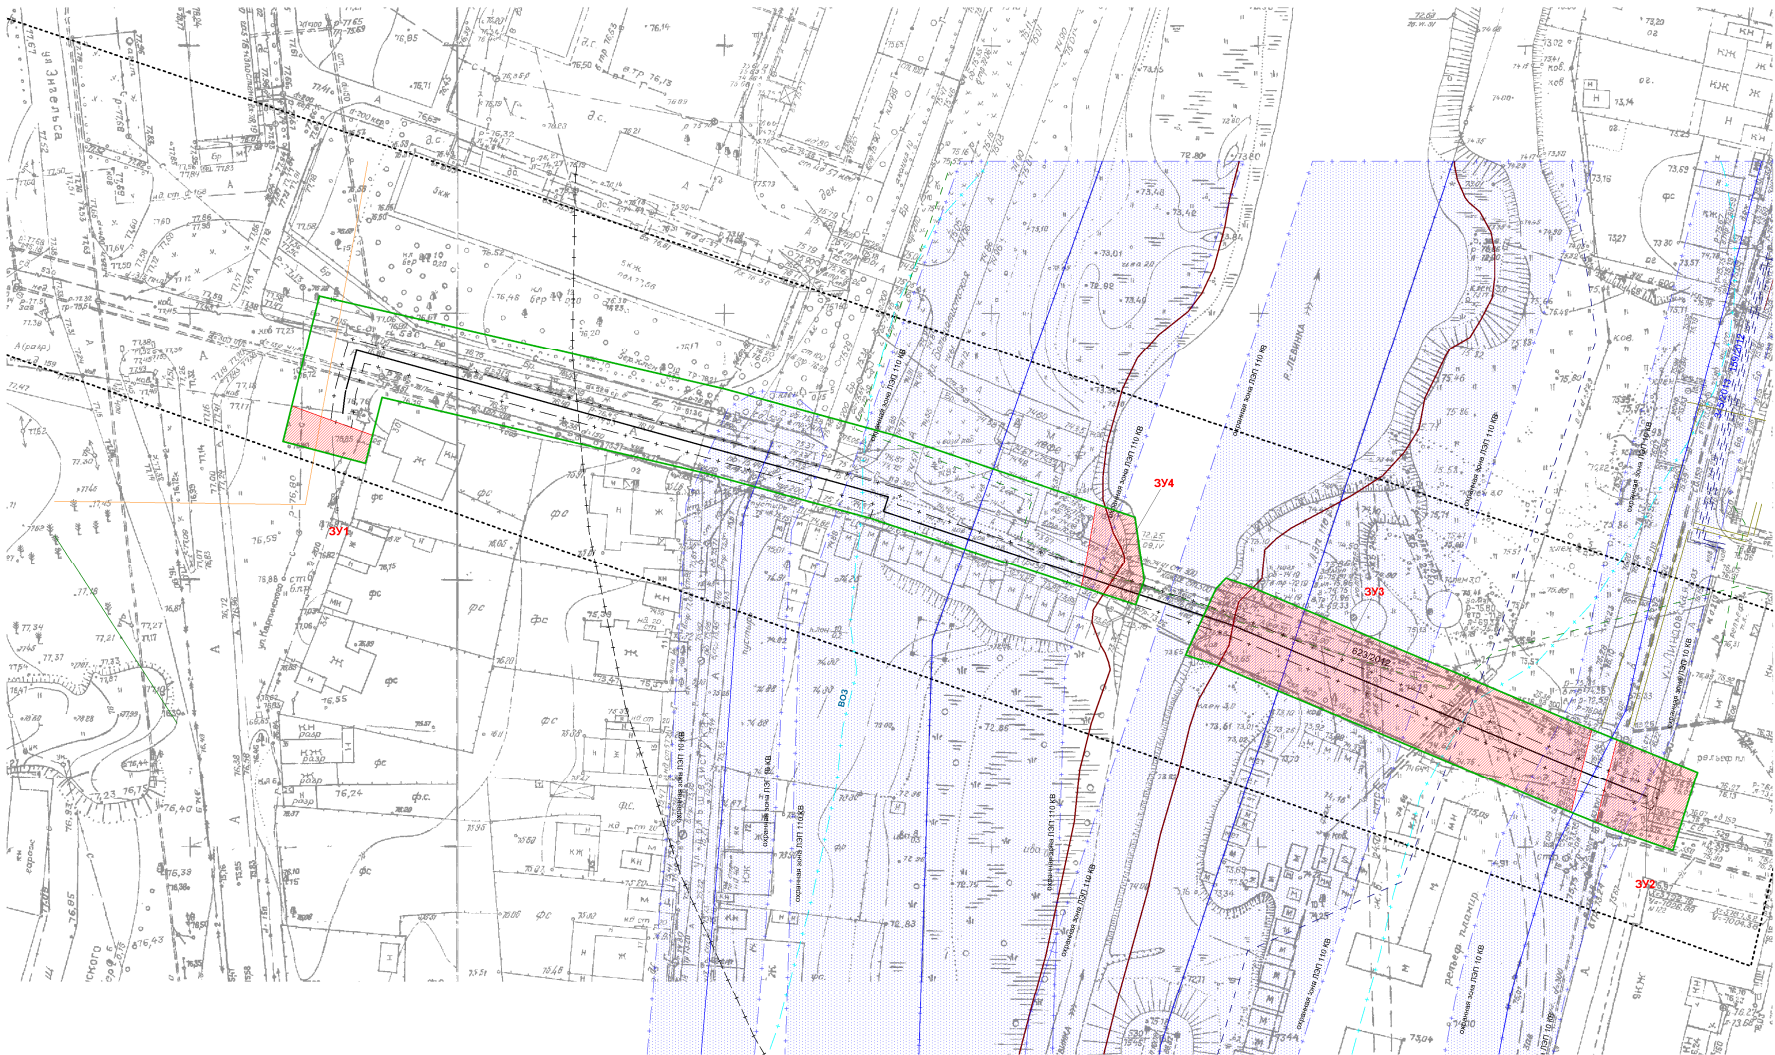

- Условные обозначения**
- граница разработки проекта планировки и межевания территории, в соответствии с градостроительным заданием №57/15
  - границы земельного участка полосы отвода, формируемого на период строительства проектируемого газопровода
  - граница охранной зоны проектируемого газопровода (размер охранной зоны - 2 м в каждую сторону от оси газопровода)
  - проектируемый газопровод
  - граница земельных участков, сформированных для строительства газопровода на землях, до разграничения государственной собственности
  - 3У1 - обозначение образуемого земельного участка

- сооружения инженерной инфраструктуры**
- существующая ВЛ (10 кВ, 110 кВ)
  - охранный зона ВЛ (размер охранной зоны 10 кВ - 10 м, 110 кВ - 20 м в каждую сторону от оси ВЛ. Постановление правительства РФ от 24.02.2009 № 160)
  - проектируемый водопровод
  - предлагаемая трасса электропитания
  - проектируемые сети электропитания
  - проектируемая теплотрасса
  - предлагаемая трасса телефонной канализации
  - проектируемая трасса телефонной канализации
  - проектируемая трасса лифтовой канализации
  - проектируемая трасса канализации
  - береговая полоса
  - размер береговой полосы - 5м
  - размер прибрежной защитной полосы - 50м
  - Бухайный кодекс РФ от 03.06.2006 №74-ФЗ ст.61.6
  - водозащитная зона р.Липовка
  - Размер водозащитной зоны 50м
  - Бухайный кодекс РФ от 03.06.2006 №74-ФЗ ст.65.1.4
  - СЗЗ предприятия
  - стадион "Старт" РР-300 и Святили 2.2.1/2.1.1.1200-05 (постановление Главного государственного санитарного врача РФ от 25.09.2007, №74, раздел 7.1.12 класс III в.8)

ИФ ФГУП "Ростгестивертикация - Федеральное БТИ"					
ПРОЕКТ ПЛАНИРОВКИ И МЕЖЕВАНИЯ ТЕРРИТОРИИ					
для строительства газопровода низкого давления, расположенного в Нижнем Новгороде, Московском районе, от точки среза с существующей газопроводом низкого давления у жилого дома №30 по ул. Липовская до точки среза в газопроводом низкого давления у жилого дома №7 по ул. Энгельса					
Илл.	Дат. ук.	Лист	Измен.	Исполн.	Дата
Илл. отвода	Исполн. А.Р.				
Выполнен	Проектировщик А.А.				
Нижегородская область, город Нижний Новгород, Московский район					
		Сытная	Лист	Листов	
		ИМ	2	2	
ЧЕРТЕЖ МЕЖЕВАНИЯ ТЕРРИТОРИИ					
1:500					
2013 год					