

ПРОЕКТ ПЛАНИРОВКИ И МЕЖЕВАНИЯ ТЕРРИТОРИИ

для строительства газопровода низкого давления, расположенного в Нижнем Новгороде, Московском районе, от точки врезки в существующий газопровод низкого давления у жилого дома №50 по ул. Линдовская до точки врезки в газопровод низкого давления у жилого дома №7 по ул. Энгельса

Объект газоснабжения: "Закольцовка газопроводов низкого давления по ул. Большевикская д. №6 и ул. Березовская д. №120 г. Нижний Новгород"




Условные обозначения

- граница разработки проекта планировки и межевания территории, в соответствии с градостроительным заданием №57/15
- проектируемый газопровод
- граница земельного участка полосы отвода, формируемого на период строительства проектируемого газопровода
- + — граница охранной зоны проектируемого газопровода (размер охранной зоны - 2 м в каждую сторону от оси газопровода)
- 1 - обозначение характерной точки границ земельного участка, формируемого на период строительства проектируемого газопровода
- 1 - обозначение и номер угла поворота оси газопровода
- обозначение красной линии

сооружения инженерной инфраструктуры

- существующая ВЛ (10 кВ, 110 кВ)
- охранная зона ВЛ (размер охранной зоны 10 кВ - 10 м, 110 кВ - 20 м в каждую сторону от оси ВЛ; Постановление правительства РФ от 24.02.2009 № 160)
- проектируемый водопровод
- предлагаемая трасса электроснабжения
- проектируемые сети электроснабжения
- проектируемая теплотрасса
- предлагаемая трасса телефонной канализации
- проектируемая трасса телефонной канализации
- проектируемая трасса ливневой канализации
- бпроектируемая трасса канализации
- береговая полоса
- размер береговой полосы - 5м
- размер прибрежной защитной полосы - 50м
- Водный кодекс РФ от 03.06.2006 №74-ФЗ ст. 6 п.6
- водоохранная зона р.Левинка
- Размер водоохранной зоны 50м
- Водный кодекс РФ от 03.06.2006 №74-ФЗ ст. 65 п.4
- СЗЗ предприятия
- стадион "Старт" PR-300 м, СанПиН 2.2.1/2.1.1.1200-03 (постановление Главного государственного санитарного врача РФ от 25.09.2007 №74) раздел 7.1.12 класс III п.8
- 10-ти километровый радиус от КТА ОАО "НАЗ "Сокол" СП 42.13330.2011 "СНиП 2.07.01-89". Градостроительство, Планировка и застройка городских и сельских поселений"
- 15-ти километровый радиус от КТА ОАО "Международный аэропорт Нижний Новгород" СП 42.13330.2011 "СНиП 2.07.01-89". Градостроительство, Планировка и застройка городских и сельских поселений"

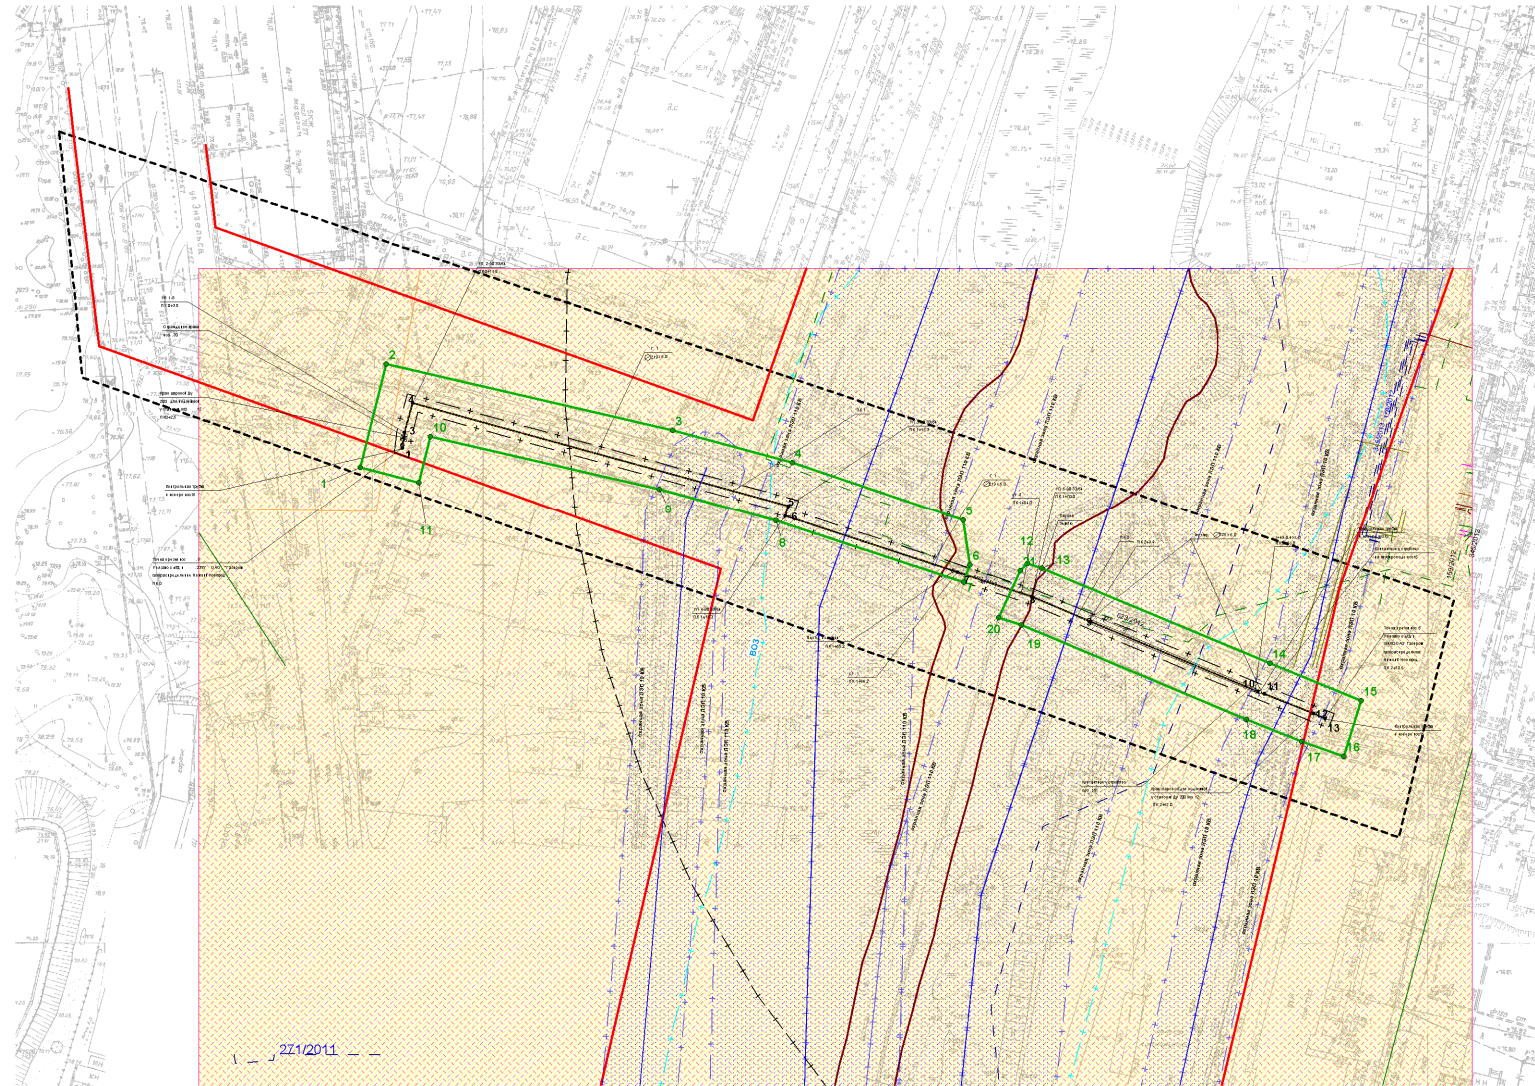

НФ ФГУП "Ростехинвентаризация - Федеральное БТИ"					
ПРОЕКТ ПЛАНИРОВКИ И МЕЖЕВАНИЯ ТЕРРИТОРИИ					
для строительства газопровода низкого давления, расположенного в Нижнем Новгороде, Московском районе, от точки врезки в существующий газопровод низкого давления у жилого дома №50 по ул. Линдовская до точки врезки в газопровод низкого давления у жилого дома №7 по ул. Энгельса. Объект газоснабжения: "Закольцовка газопроводов низкого давления по ул. Большевикская д. №6 и ул. Березовская д. №120 г. Нижний Новгород"					
Изм.	Кол. уч.	Лист	№ док.	Подпись	Дата
Нач. отдела	Шкурат А.Р.				
Выполнил	Росинская А.А.				
				Стадия	Лист
				ПМ	1
				Листов	1
ЧЕРЕЗ ГРАНИЦ ЗОН ПЛАНИРУЕМОГО РАЗМЕЩЕНИЯ ПРОЕКТИРУЕМОГО ОБЪЕКТА					
1 - 1000					
2015 год					