


Схема границ подготовки документации по планировке территории
(проекта планировки и межевания территории)
(арх. № 1/16)

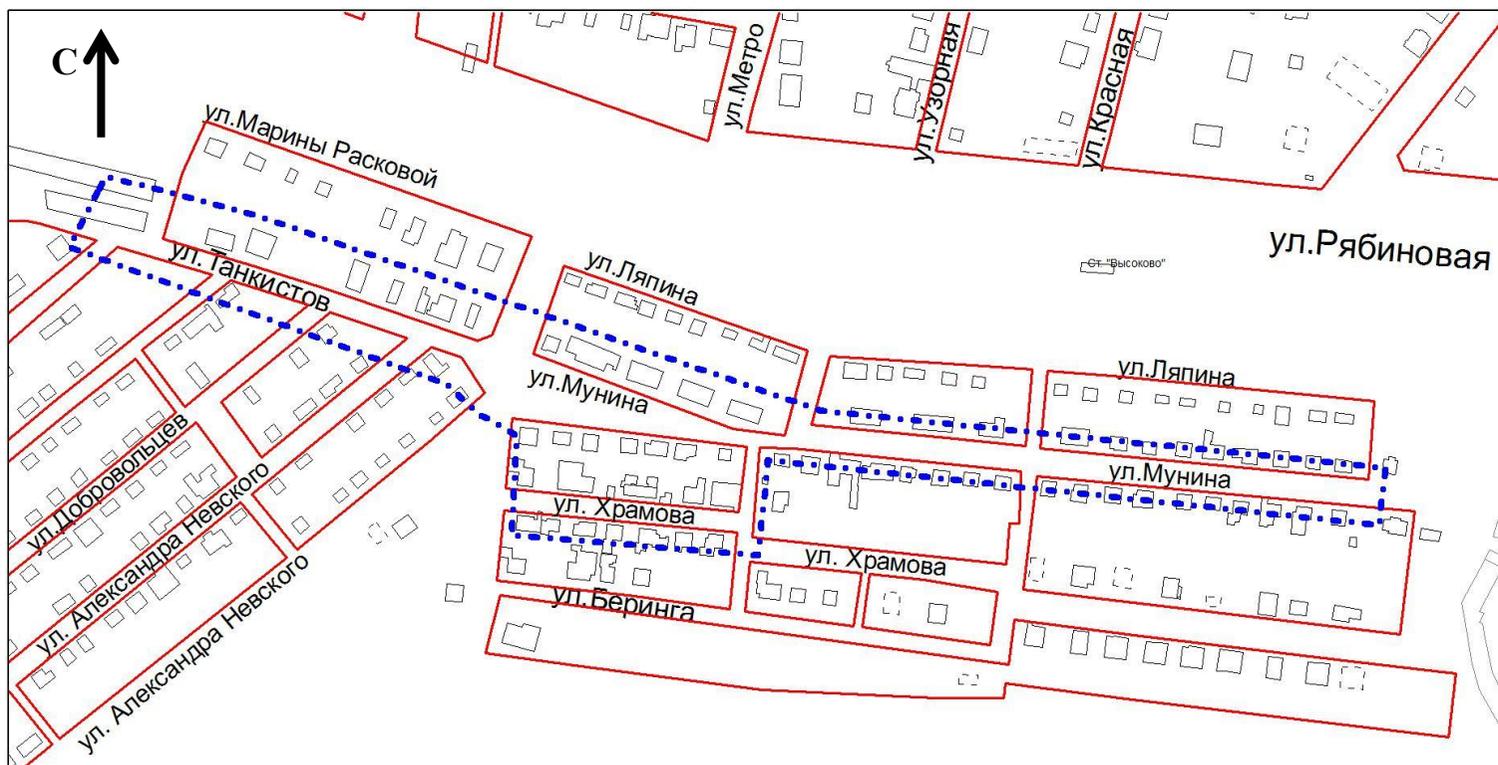

Условные обозначения



граница подготовки документации по планировке территории (проекта планировки и межевания территории), расположенной по улицам Танкистов, Мунина, Храмова в Сормовском районе города Нижнего Новгорода

Заказчик: ООО «АНТ-Информ»