

ПРАВИТЕЛЬСТВО НИЖЕГОРОДСКОЙ ОБЛАСТИ
РАСПОРЯЖЕНИЕ
от 14 апреля 2016 года № 466-р

**Об утверждении документации по планировке
территории для строительства газопровода
среднего давления по ул. Шапошникова,
расположенной в Приокском районе
городского округа город Нижний Новгород**

В соответствии со статьями 8.2, 46 Градостроительного кодекса Российской Федерации, частью 4 статьи 2 Закона Нижегородской области от 23 декабря 2014 года № 197-З "О перераспределении отдельных полномочий между органами местного самоуправления муниципальных образований Нижегородской области и органами государственной власти Нижегородской области", на основании приказа департамента градостроительного развития территории Нижегородской области от 7 сентября 2015 года № 06-09/59 "О подготовке документации по планировке территории для строительства газопровода среднего давления, расположенной в Приокском районе городского округа г. Нижнего Новгорода":

1. Утвердить прилагаемую документацию по планировке (проект планировки и межевания) территории для строительства газопровода среднего давления по ул. Шапошникова, расположенной в Приокском районе городского округа город Нижний Новгород (далее - документация по планировке территории).

2. Департаменту градостроительного развития территории Нижегородской области:

2.1. В течение четырех дней со дня утверждения направить документацию по планировке территории главе администрации города Нижнего Новгорода.

2.2. Обеспечить размещение настоящего распоряжения на официальном сайте Правительства Нижегородской области в информационно-телекоммуникационной сети "Интернет".

3. Рекомендовать администрации города Нижнего Новгорода:

3.1. Обеспечить опубликование документации по планировке территории в порядке, установленном для официального опубликования муниципальных правовых актов, иной официальной информации, в течение семи дней со дня ее утверждения.

3.2. Обеспечить размещение документации по планировке территории на официальном сайте администрации города Нижнего Новгорода в информационно-телекоммуникационной сети "Интернет".


И.о.Губернатора

В.А.Иванов


УТВЕРЖДЕНА
распоряжением Правительства
Нижегородской области
от 14 апреля 2016 года № 466-р

Документация по планировке (проект планировки и межевания)
территории для строительства газопровода среднего давления
по ул. Шапошникова, расположенной в Приокском районе
городского округа город Нижний Новгород

I. Чертеж планировки территории

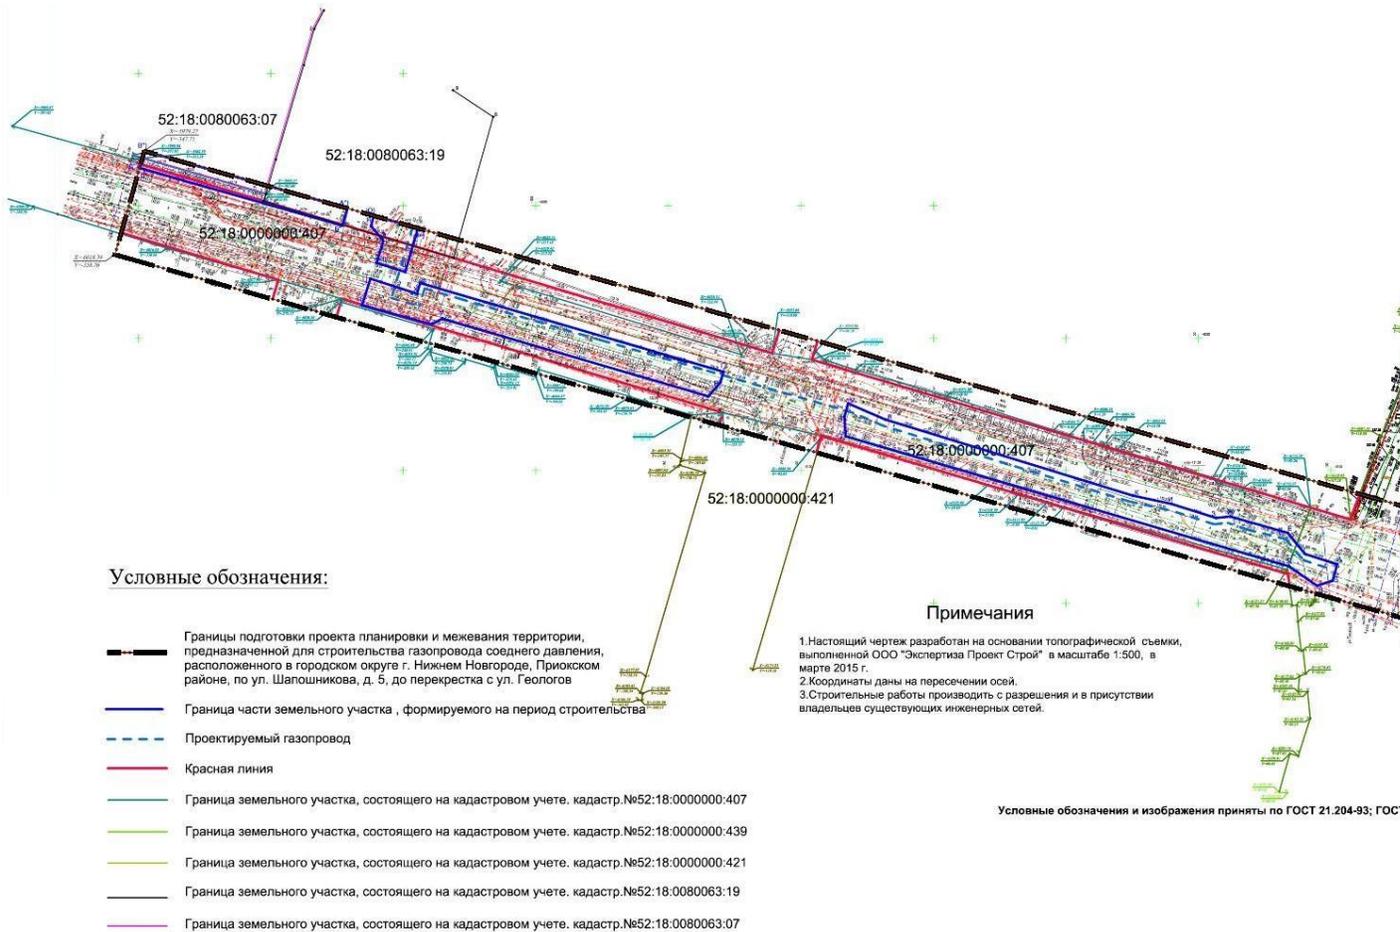

II. Чертеж межевания территории

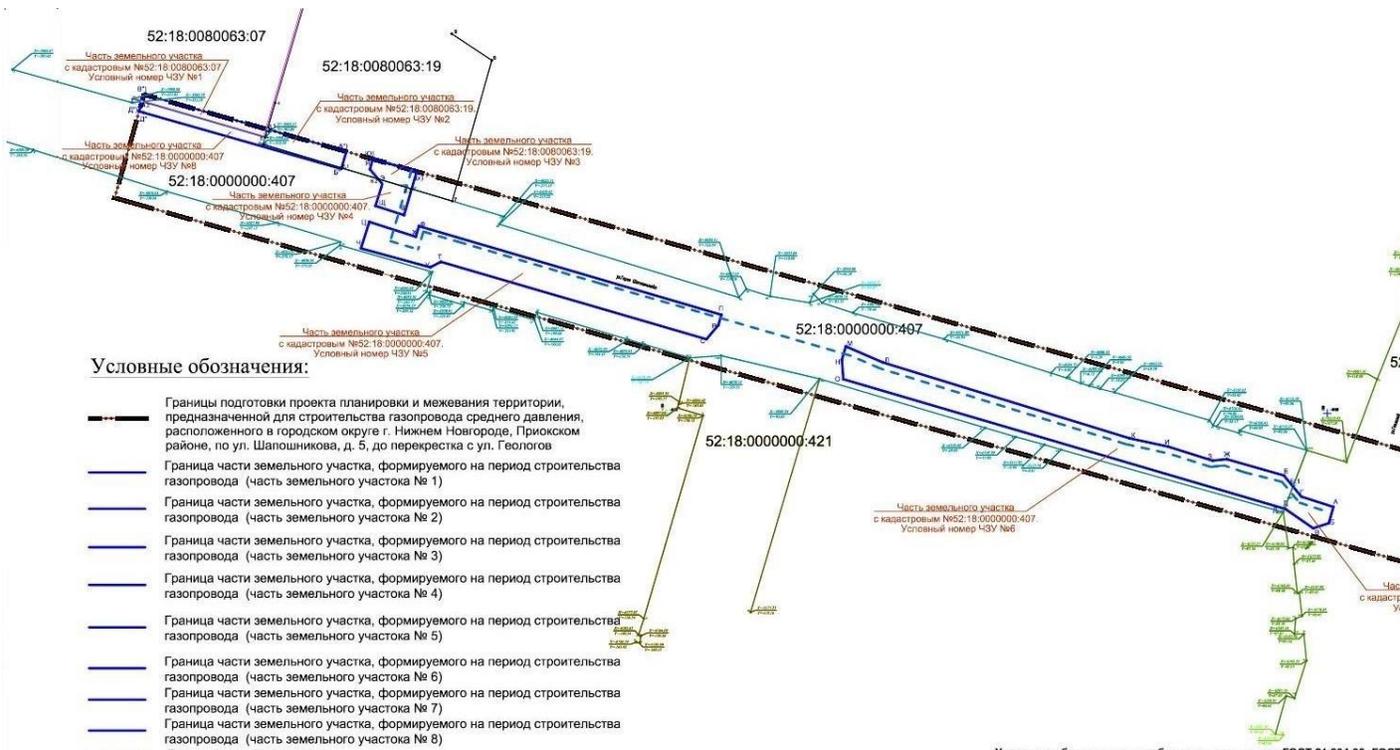

Условные обозначения:

- Границы подготовки проекта планировки и межевания территории, предназначенной для строительства газопровода среднего давления, расположенного в городском округе г. Нижнем Новгороде, Приокском районе, по ул. Шапошникова, д. 5, до перекрестка с ул. Геологов
- Граница части земельного участка, формируемого на период строительства газопровода (часть земельного участка № 1)
- Граница части земельного участка, формируемого на период строительства газопровода (часть земельного участка № 2)
- Граница части земельного участка, формируемого на период строительства газопровода (часть земельного участка № 3)
- Граница части земельного участка, формируемого на период строительства газопровода (часть земельного участка № 4)
- Граница части земельного участка, формируемого на период строительства газопровода (часть земельного участка № 5)
- Граница части земельного участка, формируемого на период строительства газопровода (часть земельного участка № 6)
- Граница части земельного участка, формируемого на период строительства газопровода (часть земельного участка № 7)
- Граница части земельного участка, формируемого на период строительства газопровода (часть земельного участка № 8)
- - - Проектируемый газопровод
- Граница земельного участка, состоящего на кадастровом учете, кадастр.№52:18:0000000:407. Площадь: 30044+/-61м2, под автомобильную дорогу общего пользования
- Граница земельного участка, состоящего на кадастровом учете, кадастр.№52:18:0000000:439. Площадь: 26453+/-57м2 под автомобильную дорогу общего пользования
- Граница земельного участка, состоящего на кадастровом учете, кадастр.№52:18:0000000:421. Площадь: 34500+/-65м2 под автомобильную дорогу общего пользования
- Граница земельного участка, состоящего на кадастровом учете, кадастр.№52:18:0080063:19. Площадь: 5082+/-25м2 под пож. дело
- Граница земельного участка, состоящего на кадастровом учете, кадастр.№52:18:0080063:07 под здание столовой

Условные обозначения и изображения приняты по ГОСТ 21.204-93; ГОСТ