

ПРАВИТЕЛЬСТВО НИЖЕГОРОДСКОЙ ОБЛАСТИ
РАСПОРЯЖЕНИЕ
от 27 мая 2016 года № 750-р

**Об утверждении проекта планировки и межевания
территории для строительства линейного объекта:
"Магистральный коллектор дождевой канализации
до Московского шоссе с ливневой насосной станцией № 9"
в границах улиц Маршала Казакова, Московское шоссе
и Сормовское шоссе Канавинского района г.Н.Новгорода**

В соответствии со статьями 8.2, 46 Градостроительного кодекса Российской Федерации, пунктом 3 части 4 статьи 2 Закона Нижегородской области от 23 декабря 2014 года № 197-З "О перераспределении отдельных полномочий между органами местного самоуправления муниципальных образований Нижегородской области и органами государственной власти Нижегородской области", на основании приказа департамента градостроительного развития территории Нижегородской области от 8 апреля 2015 года № 06-09/3 "О подготовке проекта планировки и межевания территории для строительства линейного объекта: "Магистральный коллектор дождевой канализации до Московского шоссе с ливневой насосной станцией № 9" в границах улиц Маршала Казакова, Московское шоссе и Сормовское шоссе Канавинского района г.Н.Новгорода":

1. Утвердить прилагаемую документацию по планировке территории для строительства линейного объекта: "Магистральный коллектор дождевой канализации до Московского шоссе с ливневой насосной станцией № 9" в границах улиц Маршала Казакова, Московское шоссе и Сормовское шоссе Канавинского района г.Н.Новгорода (проект планировки и межевания территории, градостроительный план земельного участка для строительства ливневой насосной станции № 9) (далее - документация по планировке территории).

2. Департаменту градостроительного развития территории Нижегородской области:

2.1. В течение четырех дней со дня утверждения направить документацию по планировке территории главе администрации города Нижнего Новгорода.

2.2. Обеспечить размещение настоящего распоряжения на официальном сайте Правительства Нижегородской области в информационно-телекоммуникационной сети "Интернет".

3. Рекомендовать администрации города Нижнего Новгорода:

3.1. Обеспечить опубликование документации по планировке территории в порядке, установленном для официального опубликования муниципальных правовых актов, иной официальной информации, в течение семи дней со дня ее утверждения.


3.2. Обеспечить размещение документации по планировке территории на официальном сайте администрации города Нижнего Новгорода в информационно-телекоммуникационной сети "Интернет".

Губернатор


В.П.Шанцев

Документация по планировке территории для строительства
линейного объекта: "Магистральный коллектор дождевой
канализации до Московского шоссе с ливневой насосной
станцией № 9" в границах улиц Маршала Казакова,
Московское шоссе и Сормовское шоссе Канавинского района
г.Н.Новгорода (проект планировки и межевания территории,
градостроительный план земельного участка для
строительства ливневой насосной станции №9)


I. Чертеж планировки территории

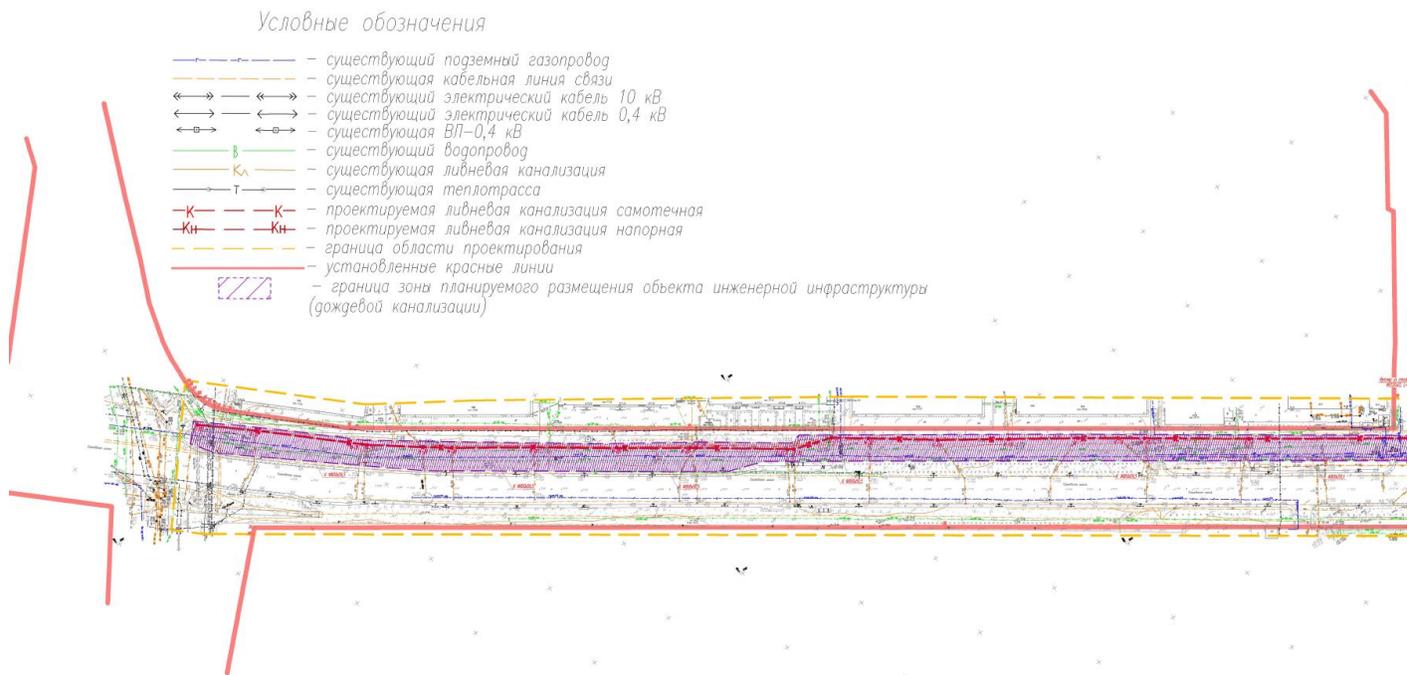

II. Чертеж межевания территории

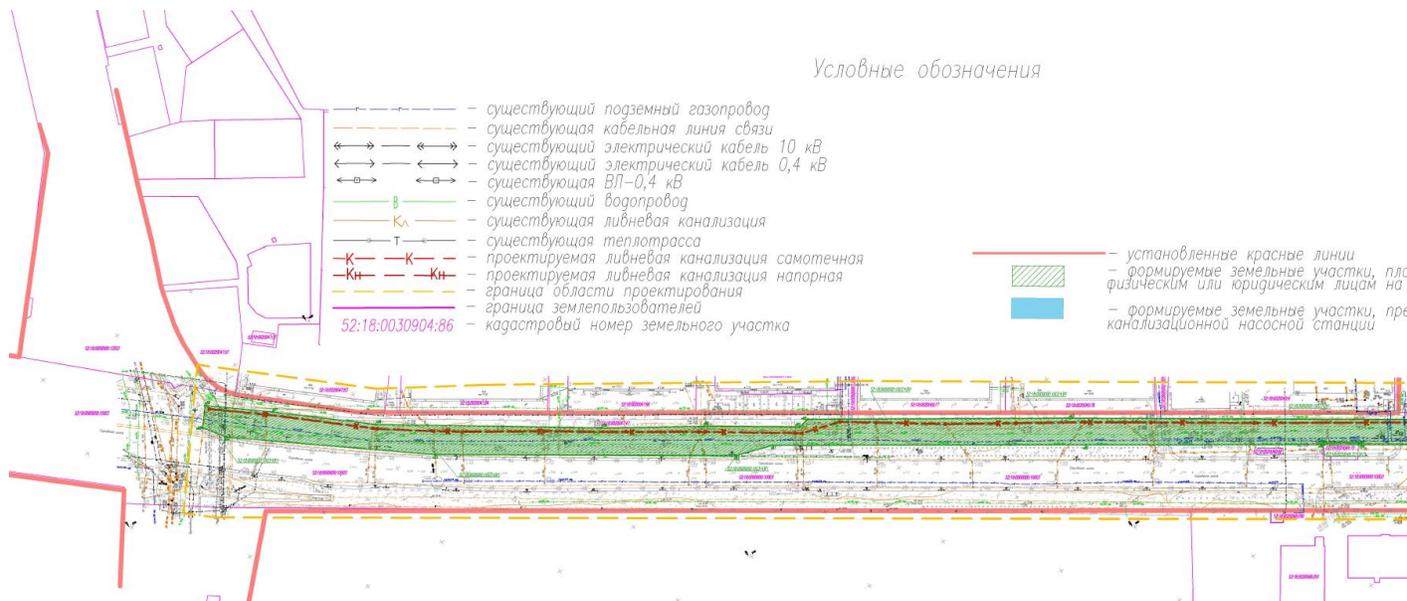

III. Чертеж градостроительного плана земельного участка для строительства ливневой насосной станции №9

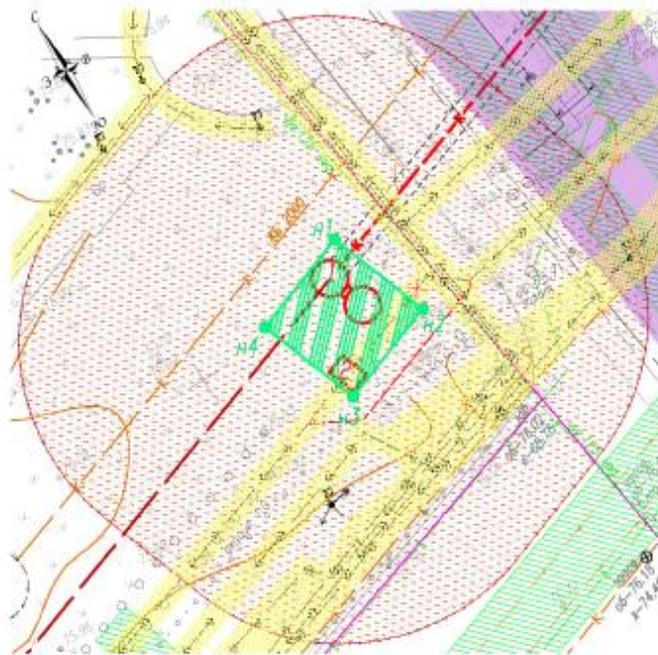

- Условные обозначения
- санитарно-защитная зона водоема насосной станции
 - граница зоны существующей ливневой канализации
 - граница зоны существующих сетей электроснабжения
 - граница зоны существующих сетей теплоснабжения
 - зона планируемого размещения инновационной насосной станции

Ведомость координат поворотных точек
вранки земельного участка
для размещения водоема насосной станции

Метрическое значение	x (100) м	y (100) м
1	1554,74	-2252,52
2	1545,38	-2279,93
3	1541,20	-2389,34
4	1551,21	-2292,87

Экспликация проектируемых зданий и сооружений

№ по ПП	Наименование зданий и сооружений
1	Резервуары для перекачки ливневых стоков
2	Насосная станция

Система координат местная г. Нижний Новгород

Система высот Балтийская, 1977г.

Сплошные горизонтали проведены через 0,5 м

Примечание: границы землепользований нанесены по сведениям Государственного кадастра недвижимости