


ЭКСПЛИКАЦИЯ ОБРАЗУЕМЫХ И ИЗМЕНЯЕМЫХ ЗЕМЕЛЬНЫХ УЧАСТКОВ

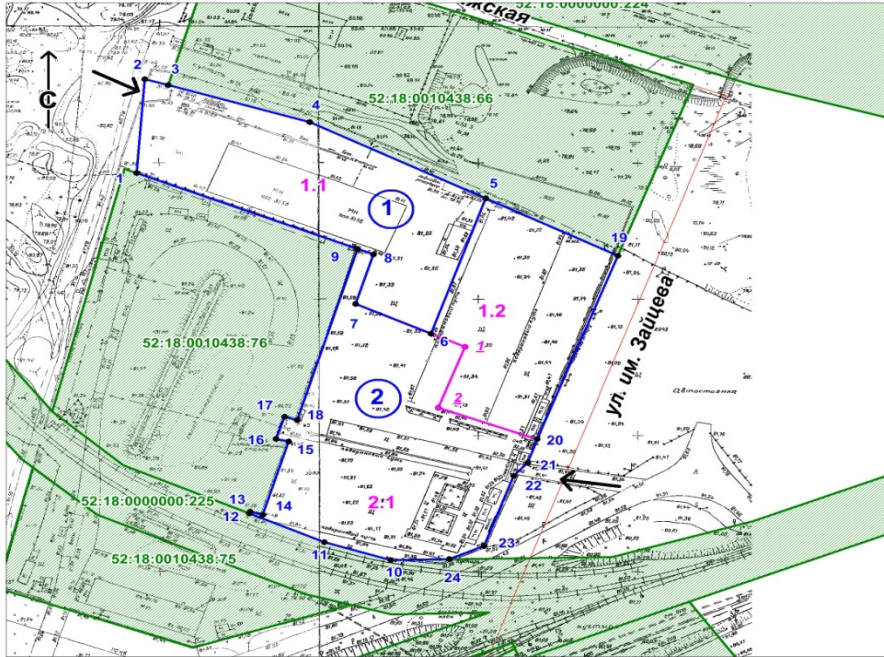

Обозначение образуемого участка	Вид разрешенного использования	Площадь образуемого участка	Обозначение изменяемого участка	Вид разрешенного использования изменяемого участка	Площадь изменяемого участка
1. Земельный участок под склады. Площадь земельного участка 4417 кв.м.					
-	-	-	1.1	Часть земельного участка для эксплуатации производственной базы по складированию лома и металлопроката (Кадастровый номер 52:18:0010438:67)	4417
2. Земельный участок под склады. Площадь земельного участка 8247 кв.м.					
-	-	-	1.2	Часть земельного участка для эксплуатации производственной базы по складированию лома и металлопроката (Кадастровый номер 52:18:0010438:67)	3082
-	-	-	2.1		Земельный участок под складскую базу (Кадастровый номер 52:18:0010438:68)

ПРИМЕЧАНИЕ

1. Система координат Местная Нижегородская;
2. Система высот Балтийская;
3. Кадастровый квартал 52:18:0010438;
4. Площадь рассматриваемой территории 12664 кв.м.

УСЛОВНЫЕ ОБОЗНАЧЕНИЯ

- 1 - образуемые земельные участки, их условные номера;
- 1.1 - изменяемые земельные участки и их условные номера;
- земельные участки, поставленные на ГКУ;
- граница кадастрового квартала;
- граница разработки проекта межевания;
- красная линия;
- 52:18:0010438:75 - кадастровые номера земельных участков, поставленных на ГКУ;
- 1 • 1 - поворотные точки границ образуемых и изменяемых земельных участков;
- - въезд на территорию образуемых земельных участков.

653					
Документация по планировке территории Проект межевания в районе здания №41 Б по улице Зайцева в Сормовском районе города Нижнего Новгорода					
Изм.	Кол.уч.	Лист	№док.	Подп.	Дата
Директор	Крюкова С.В.				
Н.контроль	Тигаева Н.С.				
Исполнитель	Береговая А.Ю.				
ПРОЕКТ МЕЖЕВАНИЯ Графическая часть				Стадия	Лист
Чертеж межевания территории с указанием образуемых и изменяемых земельных участков на кадастровом плане М 1:1500				п	1
				Листов	
ООО "ГеоКомплекс"					