


# VI. Сводный план сетей и объектов инженерной инфраструктуры. Часть 1

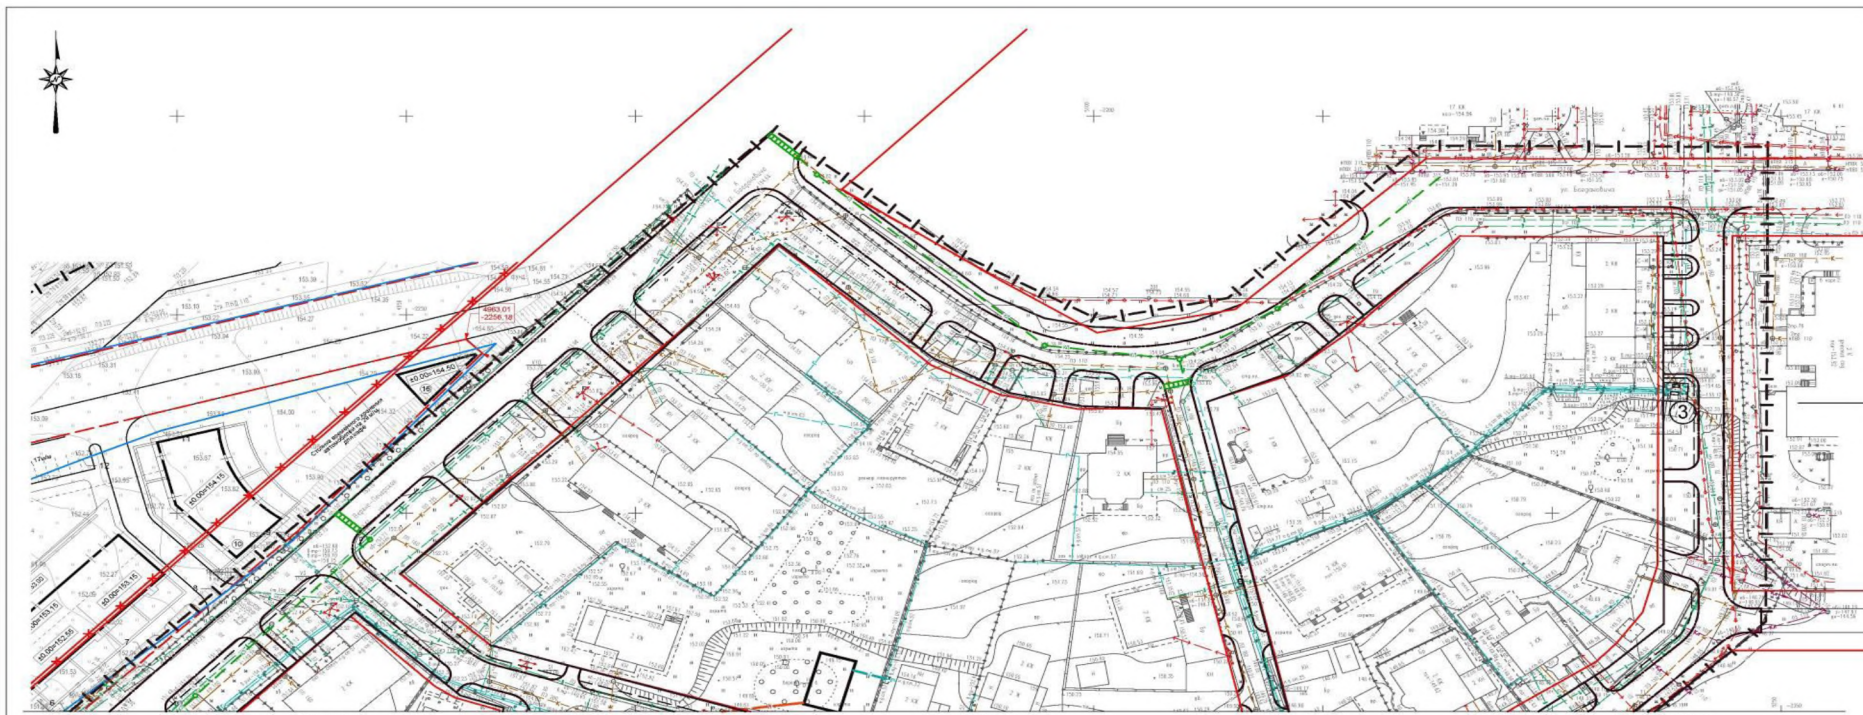

**УСЛОВНЫЕ ОБОЗНАЧЕНИЯ**

	Граница разработки проекта планировки и межевания
	Существующая красная линия УДС
	Предлагаемая к установлению красная линия УДС
	Предлагаемая к установлению линия градостроительного регулирования - граница технической (охранной) зоны линейной застройки
	Планируемые ОК инвестиционной жилой застройки (показаны условно), незавершенного строительства
	Существующие сети
	Водопровод
	Канализация
	Ливневая канализация и дренажные системы на индивидуальном участке
	Демонтируемая ливневая канализация
	Газопровод среднего давления подземная прокладка

	Газопровод среднего и низкого давления надземная прокладка
	Кабель электроснабжения 6 кВт воздушный
	Кабель электроснабжения 6 кВт подземной прокладки
	Кабель электроснабжения и наружного освещения 0,4 кВт воздушный
	Кабель электроснабжения 0,4 кВт подземной прокладки
	Проектируемые сети
	Водопровод
	Канализация
	Ливневая канализация
	Лоток с разделителем
	Газопровод низкого давления надземная прокладка
	Электроснабжение <sup>1</sup>

**ЭКСПЛИКАЦИЯ ОБЪЕКТОВ ИНЖЕНЕРНОЙ ИНФРАСТРУКТУРЫ**

№ на плане	Наименование	Примечание
1	КТП 868 10/0,4 кВ	Сущест.
2	КТП 813 10/0,4 кВ	Сущест.
3	Газовый распределительный шкаф	Сущест.
4-6	Газовое распределительное устройство	Сущест.
7	ИЭС	Проект. расч. срок
8	Распределительная камера	Проект. расч. срок
9	Локальные очистные сооружения ливневой канализации	Проект. расч. срок
10	Очистные сооружения ливневой канализации ОС-3	Проект. на параллельную (открытые разветвления дождевой канализации г. Н.Новгород)

**ПРИМЕЧАНИЯ**  
 1. Чертеж градостроительного плана земельного участка разработан на топографической основе в М 1:500, выданной заказчиком в 2015г.

Схема размещения листов

9.1
9.2
9.3

		10.15 - ППМ	
Территория Верхне-Пензенской слободы в Нижегородском районе г. Н.Новгород			
Исполн.	Лист	№	22.02
Разработал	Лист	№	22.02
Проектировщик	Лист	№	22.02
Проверил	Лист	№	22.02
Н. зам. пр.	Лист	№	22.02
Проект планировки территории		Страница	Лист
		ГТМ	6/1
Скачать план сети и объекты инженерной инфраструктуры М 1:500		ООО "Навигат"	