


Чертеж межевания территории на кадастровом плане М 1:500

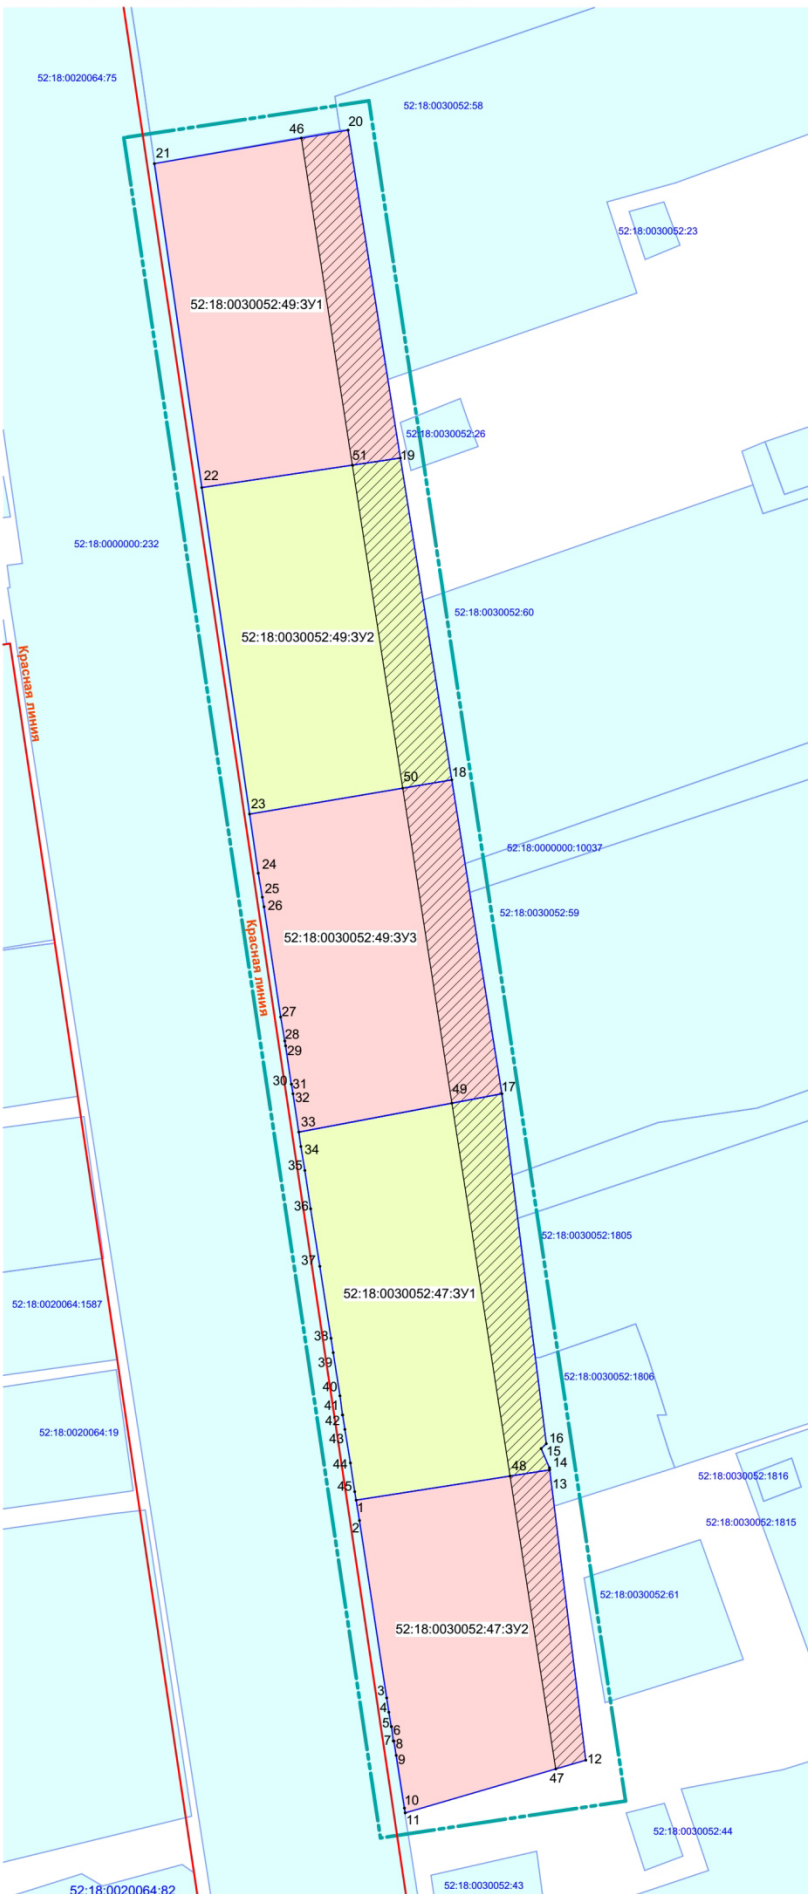

Условные обозначения

- Граница разработки проекта
- Красная линия
- 52:18:0070270:101 Земельные участки сведения о которых внесены в государственный кадастр недвижимости и их номера
- 52:18:0030052:49:3V1 Границы земельных участков сведения о которых внесены в государственный кадастр недвижимости
- Границы зон публичных сервитутов
- Образуемые земельные участки и их условные номера
- ↙ ↘ Границы образуемых земельных участков и номера поворотов точек

Экспликация образуемых и изменяемых земельных участков на кадастровом плане территорий

Образуемые земельные участки			Изменяемые земельные участки		
Условный номер образуемого земельного участка	Вид разрешенного использования образуемого земельного участка	Площадь образуемого земельного участка, кв.м.	Условный номер изменяемого земельного участка	Вид разрешенного использования изменяемого земельного участка	Площадь изменяемого земельного участка, кв.м.
52:18:0030052:49:3V1	Земельный участок на котором расположен многоквартирный жилой дом №25А по Московскому шоссе. Площадь земельного участка 2847 кв.м. Публичный сервитут S = 697,62 кв.м.	—	—	Под строительство жилых домов (Кадастровый номер 52:18:0030052:49)	2847
52:18:0030052:49:3V2	Земельный участок на котором расположен многоквартирный жилой дом №27А по Московскому шоссе. Площадь земельного участка 2892 кв.м. Публичный сервитут S = 697,44 кв.м.	—	—	Под строительство жилых домов (Кадастровый номер 52:18:0030052:49)	2892
52:18:0030052:49:3V3	Земельный участок на котором расположен многоквартирный жилой дом №28А по Московскому шоссе. Площадь земельного участка 2862 кв.м. Публичный сервитут S = 695,86 кв.м.	—	—	Под строительство жилых домов (Кадастровый номер 52:18:0030052:49)	2862
52:18:0030052:47:3V1	Земельный участок на котором расположен многоквартирный жилой дом №31А по Московскому шоссе. Площадь земельного участка 3282 кв.м. Публичный сервитут S = 744,10 кв.м.	—	—	Под строительство жилых домов с помещениями общественного назначения на первых этажах (Кадастровый номер 52:18:0030052:47)	3282
52:18:0030052:47:3V2	Земельный участок на котором расположен многоквартирный жилой дом №33А по Московскому шоссе. Площадь земельного участка 2530 кв.м. Публичный сервитут S = 454,88 кв.м.	—	—	Под строительство жилых домов с помещениями общественного назначения на первых этажах (Кадастровый номер 52:18:0030052:47)	2530

- Система координат местная город Нижний Новгород
- Существующие и проектируемые провды обременяются правом безответственного доступа служб быстрого реагирования, а так же инженерных служб города для прокладки, ремонта и эксплуатации инженерных коммуникаций.

233/16-ПМТ					
Проект межевания территории в районе жилых домов №№ 25А, 27А по Московскому шоссе в Калининском районе города Нижнего Новгорода					
Заказчик: Администрация города Нижнего Новгорода					
Имя	Колуч	Пост	Наб	Полно	Дата
Разработал	Байжанов	12.16			12.16
Катиник					
Проверил					
Н.контр.оль	Байжанов	12.16			12.16
Страница 2				Листов	2
ПМТ				МКУ "Городской центр градостроительства и архитектуры"	
Чертеж межевания территории на кадастровом плане М 1:500					