


VI. Чертеж межевания территории

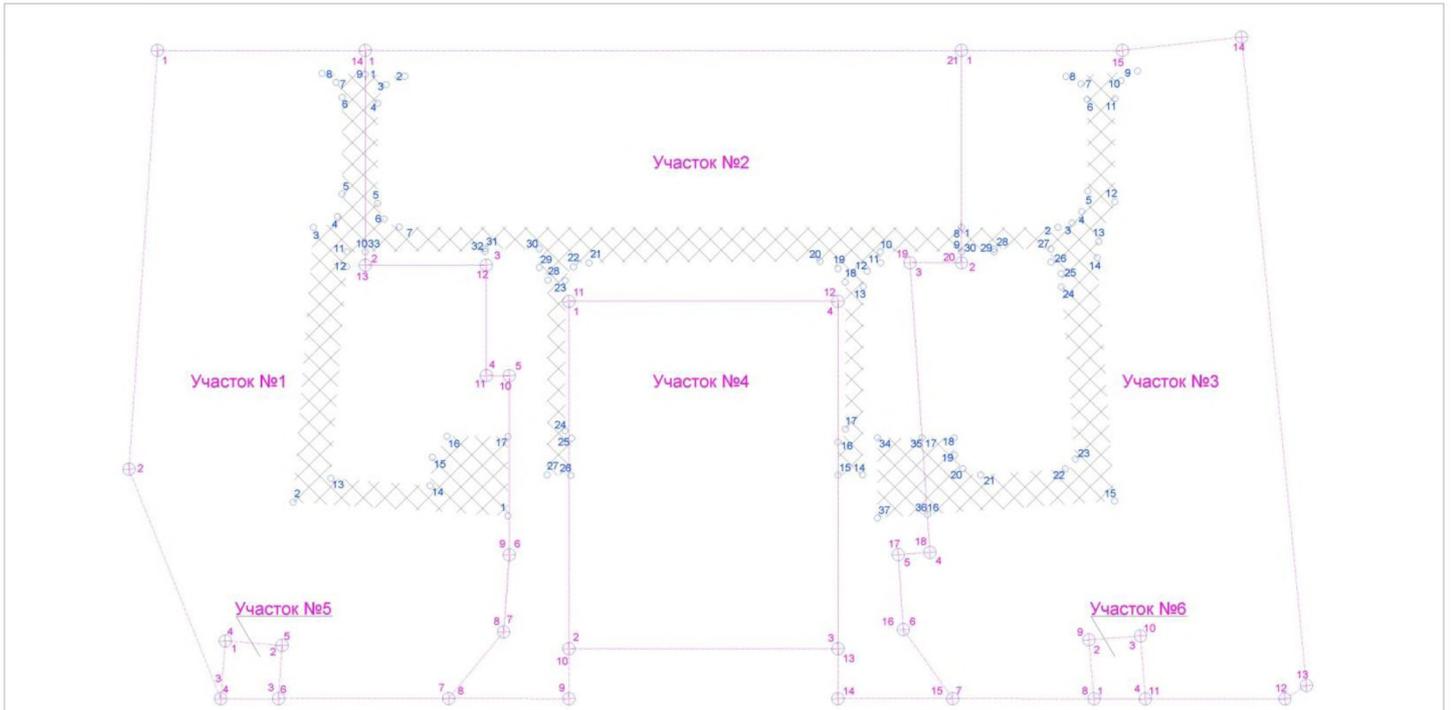

Ведомость координат участков (начало)

№ точки	Координаты	
	X	Y
Участок №1		
1	1737.39	4399.87
2	1685.20	4359.50
3	1616.64	4356.35
4	1626.55	4362.04
5	1621.01	4371.68
6	1611.81	4366.56
7	1593.41	4405.51
8	1604.85	4411.99
9	1616.11	4419.49
10	1650.02	4434.60
11	1651.96	4430.56
12	1671.61	4439.85
13	1681.75	4418.46
14	1720.00	4436.58
Публичный сервитут		
1	1626.15	4422.51
2	1645.54	4375.71
3	1692.80	4417.49
4	1692.73	4417.66
5	1696.34	4420.36
6	1713.56	4424.54
7	1716.73	4428.69
8	1719.53	4427.02
9	1716.74	4434.56
10	1684.14	4419.59
11	1685.66	4416.37
12	1663.05	4415.06
13	1646.66	4394.39
14	1637.05	4411.30
15	1641.96	4414.11
16	1644.41	4418.48
17	1639.32	4429.23
Участок №2		
1	1720.00	4436.58
2	1681.75	4418.46
3	1671.61	4439.85
4	1651.96	4430.56
5	1650.02	4434.60
6	1616.11	4419.49

Ведомость координат участков (продолжение)

№ точки	Координаты	
	X	Y
7	1604.85	4411.99
8	1593.41	4405.51
9	1587.49	4417.86
10	1596.41	4422.09
11	1608.25	4401.38
12	1626.73	4408.93
13	1573.86	4409.63
14	1564.99	4405.42
15	1550.40	4405.68
16	1571.80	4402.81
17	1585.59	4408.22
18	1583.34	4404.01
19	1636.57	4514.92
20	1632.26	4524.01
21	1670.09	4541.93
Публичный сервитут		
1	1715.74	4434.66
2	1712.06	4441.41
3	1712.14	4437.39
4	1709.54	4434.32
5	1691.74	4423.54
6	1668.38	4425.89
7	1665.68	4427.67
8	1638.59	4426.99
9	1624.23	4426.94
10	1641.02	4416.82
11	1639.02	4420.74
12	1638.09	4406.65
13	1636.24	4404.88
14	1602.78	4408.65
15	1604.81	4404.28
16	1610.64	4407.04
17	1612.34	4409.48
18	1638.54	4501.70
19	1641.96	4501.70
20	1644.39	4498.13
21	1663.43	4456.17
22	1664.03	4455.09
23	1662.27	4452.48
24	1635.56	4439.79
25	1633.66	4440.31

Ведомость координат участков (продолжение)

№ точки	Координаты	
	X	Y
26	1627.08	4437.05
27	1629.19	4432.90
28	1663.81	4449.49
29	1666.76	4449.01
30	1670.10	4450.59
31	1674.65	4440.89
32	1674.16	4440.76
33	1684.14	4419.59
34	1608.14	4404.41
35	1604.41	4502.29
36	1590.28	4406.81
37	1593.84	4407.64
Участок №3		
1	1670.09	4541.93
2	1632.26	4524.01
3	1636.57	4514.92
4	1583.34	4404.01
5	1595.59	4408.22
6	1571.80	4402.81
7	1550.40	4405.68
8	1543.54	4510.66
9	1554.44	4514.73
10	1550.83	4524.15
11	1539.23	4519.72
12	1527.52	4544.37
13	1528.10	4549.31
14	1649.01	4502.53
15	1606.61	4570.38
Публичный сервитут		
1	1635.05	4526.99
2	1630.49	4544.04
3	1630.06	4546.93
4	1631.33	4549.57
5	1634.44	4552.40
6	1650.65	4559.89
7	1654.12	4560.21
8	1656.69	4558.19
9	1651.69	4571.33
10	1651.35	4572.58
11	1648.65	4564.96
12	1630.28	4566.24

Ведомость координат участков (продолжение)

№ точки	Координаты	
	X	Y
13	1624.55	4500.04
14	1621.80	4548.42
15	1577.04	4530.96
16	1590.28	4406.81
17	1604.41	4502.29
18	1601.72	4507.97
19	1598.58	4506.55
20	1595.47	4506.89
21	1592.87	4509.48
22	1586.87	4524.97
23	1587.81	4527.59
24	1619.58	4539.63
25	1621.97	4540.73
26	1624.92	4539.86
27	1627.23	4540.96
28	1631.99	4530.92
29	1631.51	4530.69
30	1634.23	4534.94
Участок №4		
1	1656.25	4451.38
2	1596.41	4422.09
3	1573.86	4409.63
4	1564.99	4405.42
Участок №5		
1	1626.55	4362.04
2	1621.01	4371.68
3	1611.81	4366.56
4	1616.64	4356.35
Участок №6		
1	1543.54	4510.66
2	1554.44	4514.73
3	1550.83	4524.15
4	1539.23	4519.72

Условные обозначения

- Границы формируемых земельных участков
- Указывающие границы публичных сервитутов
- Развивочные точки участков границ
- Развивочные точки границ публичных сервитутов

251-14-П

Проект планировки и межевания территории в границах улиц Родинова, Понизовская, Фрустова в Нижегородском районе города Нижнего Новгорода

Изм. Кол. улич. знаков Подпись Дата
 Гл. арх. Худин
 ГАП Фадорина
 Рук. группы Троицкая
 Инженер Гигина
 Н.контр. Троицкая

Стадия Лист Листов
 ППМ 5 15

ООО НП "АРХИТЕКТУРИКА" г. Н. Новгород

Имя, № лист, Полное и дата, Выпущено №