


III. Чертеж планировки территории

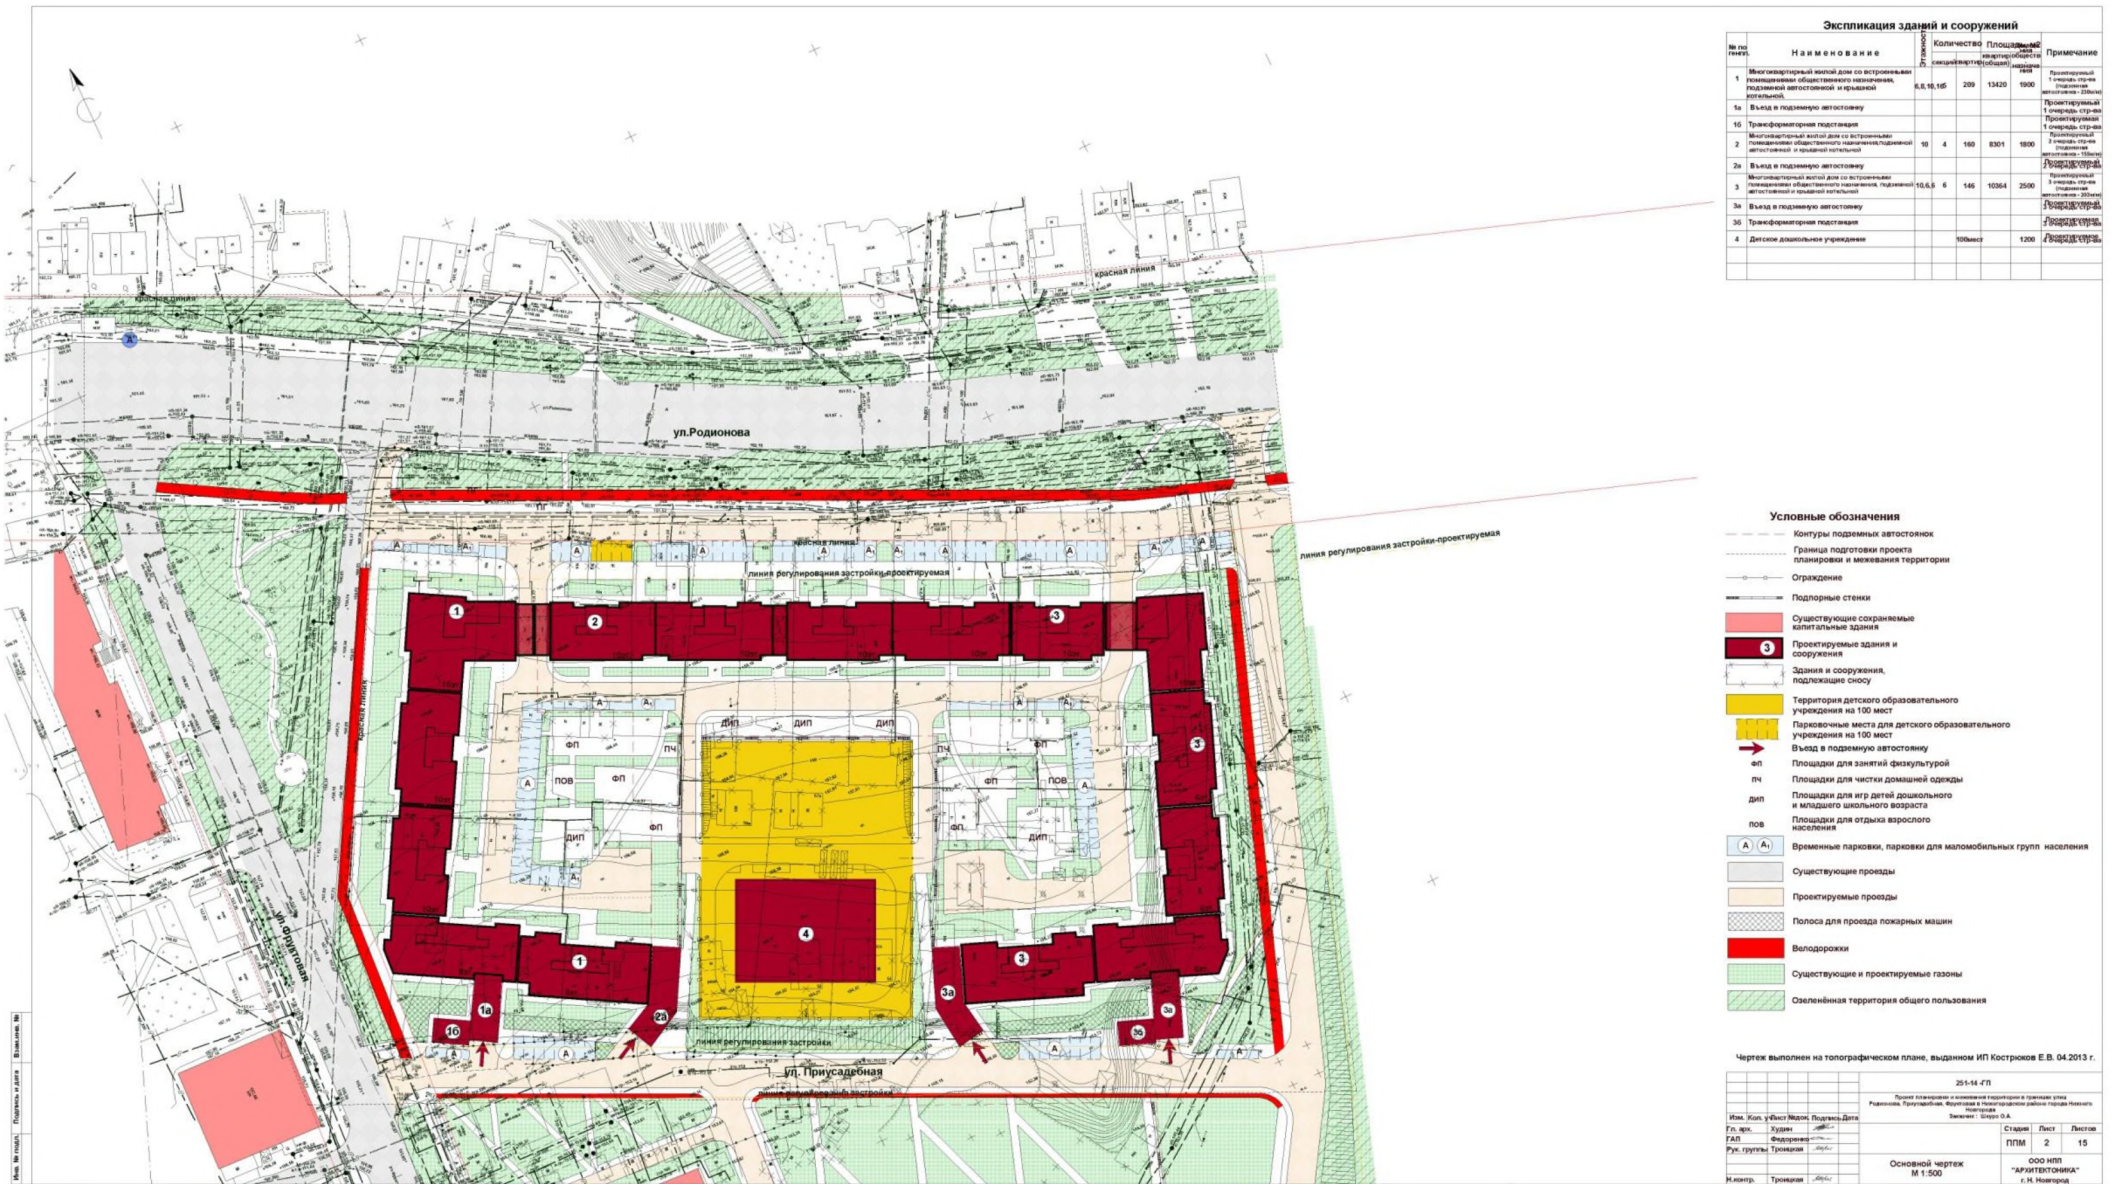

Экспликация зданий и сооружений						
№ по ген. плану	Наименование	Количество	Площадь, кв. м	Примечание		
1	Многоквартирный жилой дом со встроенными помещениями общественного назначения, подземной автостоянкой и крышной котельной	8,8, 10, 145	209	13420	1900	
1а	Выезд в подземную автостоянку				Проектируемый	
1б	Трансформаторная подстанция				Проектируемый	
2	Многоквартирный жилой дом со встроенными помещениями общественного назначения, подземной автостоянкой и крышной котельной	10	4	160	8301	1900
2а	Выезд в подземную автостоянку				Проектируемый	
3	Многоквартирный жилой дом со встроенными помещениями общественного назначения, подземной автостоянкой и крышной котельной	10, 6, 9	6	146	10364	2000
3а	Выезд в подземную автостоянку				Проектируемый	
3б	Трансформаторная подстанция				Проектируемый	
4	Детское дошкольное учреждение				1200	Проектируемый

- Условные обозначения**
- Контуры подземных автостоянок
 - Граница подготовки проекта планировки и межевания территории
 - Ограждение
 - Подпорные стенки
 - Существующие сохраняемые капитальные здания
 - Проектируемые здания и сооружения
 - Здания и сооружения, подлежащие сносу
 - Территория детского образовательного учреждения на 100 мест
 - Парковочные места для детского образовательного учреждения на 100 мест
 - Выезд в подземную автостоянку
 - пл Площадки для занятий физкультурой
 - дип Площадки для игр детей дошкольного и младшего школьного возраста
 - пов Площадки для отдыха взрослого населения
 - А (А) Временные парковки, парковки для маломобильных групп населения
 - Существующие проезды
 - Проектируемые проезды
 - Полоса для проезда пожарных машин
 - Велодорожки
 - Существующие и проектируемые газоны
 - Освоенная территория общего пользования

Чертеж выполнен на топографическом плане, выданном ИП Кострюков Е.В. 04.2013 г.

Имя, Имя, Фамилия, Подпись, Дата		25.11.17	
Гл. инж.	Лукин	Проект планировки и межевания территории и граница улиц Родионова, Приусадебная, Фурцева в планировочном районе города Нижнего Новгорода	
ГАП	Федерация	Выполнен	Итого 0.4
Руководитель	Троцкая	Страниц	Лист
Инженер	Троцкая	ПМ	2 15

Основной чертеж
М 1:500

ООО НПО "АРХИТЕКТОНИКА"
г. Н. Новгород

600x1000