


III. Чертеж планировки территории

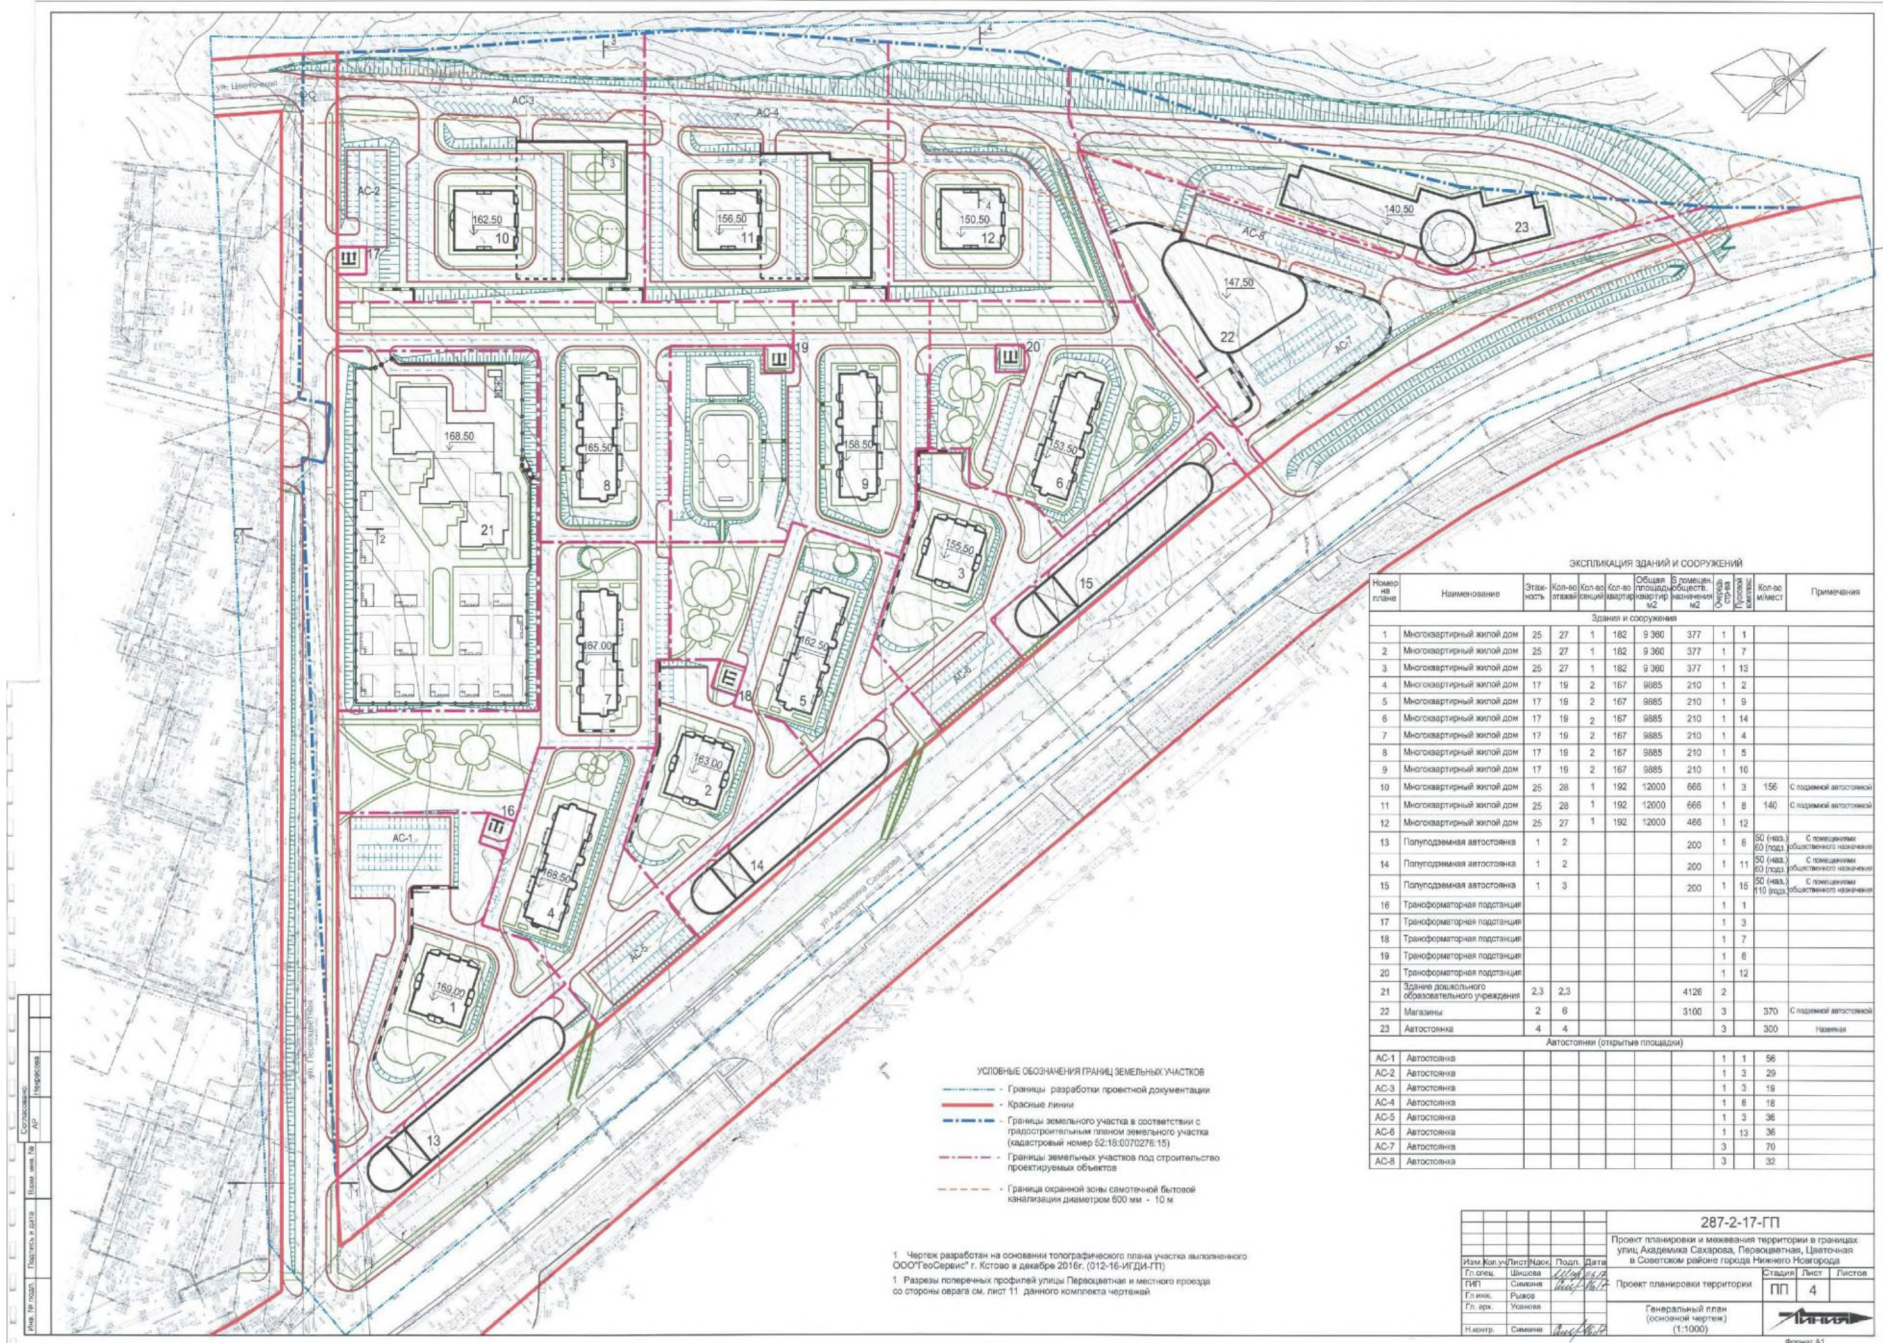

ЭКСПЛИКАЦИЯ ЗДАНИЙ И СООРУЖЕНИЙ

Номер в плане	Наименование	Этажность	Кол-во этажей	Кол-во квартир	Общая площадь, кв. м	В том числе: площадь назначения 1 кв.	Площадь назначения 2 кв.	Площадь назначения 3 кв.	Кол-во мест	Примечания
Здания и сооружения										
1	Многоквартирный жилой дом	25	27	1	182	9 360	377	1	1	
2	Многоквартирный жилой дом	25	27	1	182	9 360	377	1	7	
3	Многоквартирный жилой дом	25	27	1	182	9 360	377	1	13	
4	Многоквартирный жилой дом	17	19	2	167	8885	210	1	2	
5	Многоквартирный жилой дом	17	19	2	167	8885	210	1	9	
6	Многоквартирный жилой дом	17	19	2	167	8885	210	1	14	
7	Многоквартирный жилой дом	17	19	2	167	8885	210	1	4	
8	Многоквартирный жилой дом	17	19	2	167	8885	210	1	5	
9	Многоквартирный жилой дом	17	19	2	167	8885	210	1	10	
10	Многоквартирный жилой дом	25	28	1	192	12000	666	1	3	156 С подземной автостоянкой
11	Многоквартирный жилой дом	25	28	1	192	12000	666	1	8	140 С подземной автостоянкой
12	Многоквартирный жилой дом	25	27	1	192	12000	466	1	12	
13	Полуподземная автостоянка	1	2				200	1	6	50 (надземная) 50 (подземная) С подземными машинами
14	Полуподземная автостоянка	1	2				200	1	11	50 (надземная) 50 (подземная) С подземными машинами
15	Полуподземная автостоянка	1	3				200	1	15	50 (надземная) 110 (подземная) С подземными машинами
16	Трансформаторная подстанция								1	1
17	Трансформаторная подстанция								1	3
18	Трансформаторная подстанция								1	7
19	Трансформаторная подстанция								1	6
20	Трансформаторная подстанция								1	12
21	Здание дошкольного образовательного учреждения	2,3	2,3				4126	2		
22	Магазины	2	6				3100	3	370	С подземной автостоянкой
23	Автостоянка	4	4					3	300	наземная
Автостоянки (скрытые площадки)										
AC-1	Автостоянка							1	1	56
AC-2	Автостоянка							1	3	29
AC-3	Автостоянка							1	3	19
AC-4	Автостоянка							1	8	18
AC-5	Автостоянка							1	3	36
AC-6	Автостоянка							1	13	36
AC-7	Автостоянка							3	3	70
AC-8	Автостоянка							3	3	32

УСЛОВНЫЕ ОБОЗНАЧЕНИЯ ГРАНИЦ ЗЕМЕЛЬНЫХ УЧАСТКОВ

- Границы разработки проектной документации
- Красные линии
- Границы земельного участка в соответствии с государственными планом земельного участка (кадастровый номер 52:16:03/02/276:15)
- Границы земельных участков под строительство проектируемых объектов
- Границы охранной зоны светонепроницаемой канализации диаметром 500 мм - 10 м

1. Чертеж разработан на основании топографического плана участка выделенного ООО "ГеоСервис" г. Кострома в декабре 2016г. (012-16-ИГ(Д)П)

1. Разрезы поперечных профилей улицы Первоцветная и местного проезда со стороны озера см. лист 11 данного комплекта чертежей

287-2-17-ПП

Проект планировки и межевания территории в границах улиц Академика Сахарова, Первоцветная, Цветочная в Советском районе города Нижнего Новгорода

Изм. №, уч. №, лист №, дата

Гл. инж.	Сивкина	2016.12.16	4
Гл. инж.	Ряжов		
Гл. арх.	Усанова		
Н. инж.	Сивкина		

Проект планировки территории

Лист 4

Генеральный план (основной чертеж) (1:1000)

Формат А1