


IV. Сводный план сетей и объектов инженерной инфраструктуры

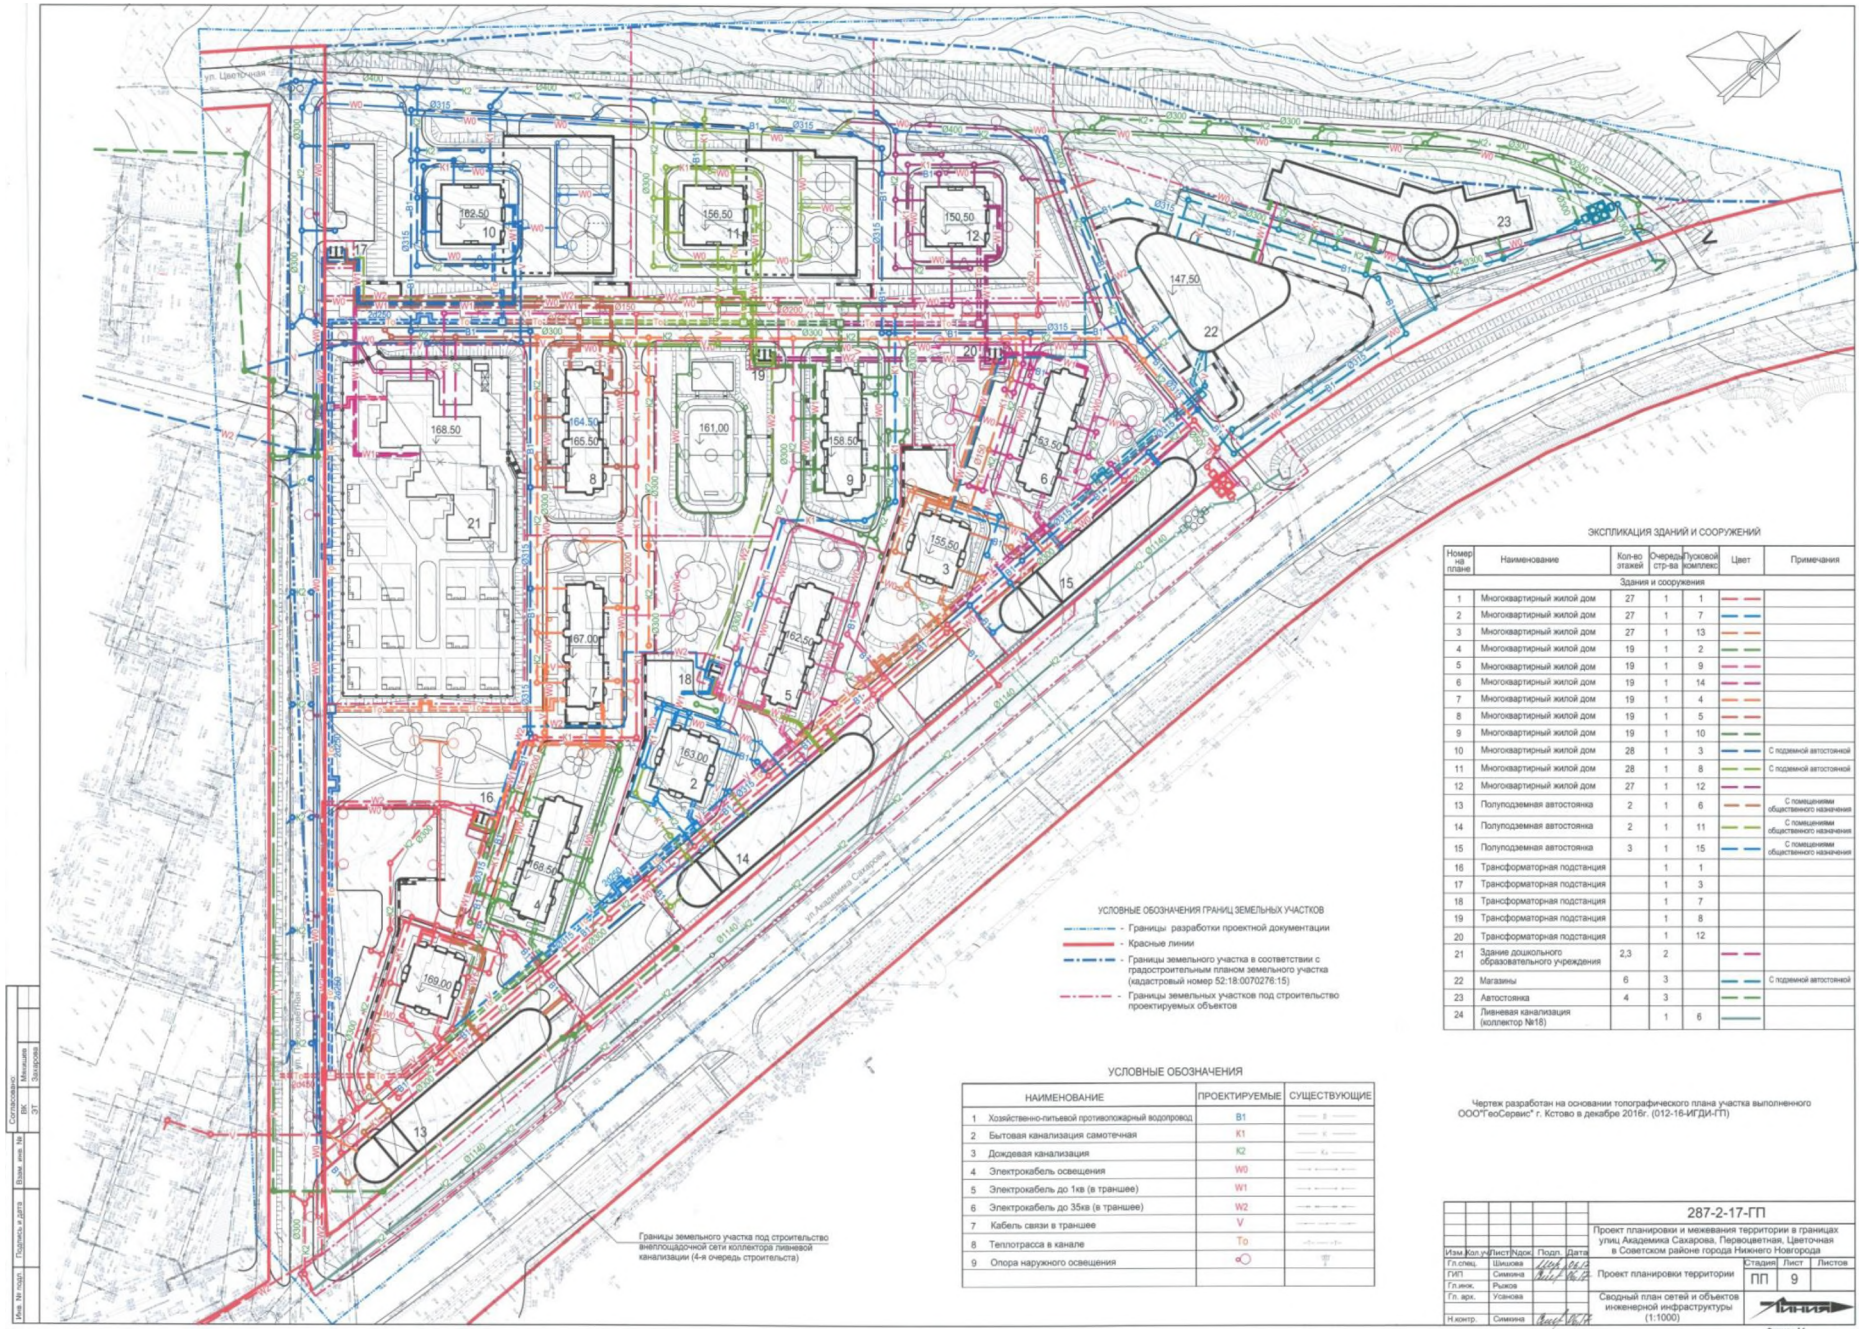

ЭКСПЛИКАЦИЯ ЗДАНИЙ И СООРУЖЕНИЙ

Номер по плану	Наименование	Кол-во этажей	Очередь строительства	Площадь комплекса	Цвет	Примечания
Здания и сооружения						
1	Многоквартирный жилой дом	27	1	1	—	
2	Многоквартирный жилой дом	27	1	7	—	
3	Многоквартирный жилой дом	27	1	13	—	
4	Многоквартирный жилой дом	19	1	2	—	
5	Многоквартирный жилой дом	19	1	9	—	
6	Многоквартирный жилой дом	19	1	14	—	
7	Многоквартирный жилой дом	19	1	4	—	
8	Многоквартирный жилой дом	19	1	5	—	
9	Многоквартирный жилой дом	19	1	10	—	
10	Многоквартирный жилой дом	28	1	3	—	С подземной автостоянкой
11	Многоквартирный жилой дом	28	1	8	—	С подземной автостоянкой
12	Многоквартирный жилой дом	27	1	12	—	
13	Полуподземная автостоянка	2	1	6	—	С помехозащитным областным назначением
14	Полуподземная автостоянка	2	1	11	—	С помехозащитным областным назначением
15	Полуподземная автостоянка	3	1	15	—	С помехозащитным областным назначением
16	Трансформаторная подстанция	1	1	1	—	
17	Трансформаторная подстанция	1	1	3	—	
18	Трансформаторная подстанция	1	1	7	—	
19	Трансформаторная подстанция	1	1	8	—	
20	Трансформаторная подстанция	1	1	12	—	
21	Здание дошкольного образовательного учреждения	2,3	2	—	—	
22	Магазины	6	3	—	—	С подземной автостоянкой
23	Автостоянка	4	3	—	—	
24	Ливневая канализация (коллектор №16)	1	6	—	—	

УСЛОВНЫЕ ОБОЗНАЧЕНИЯ ГРАНИЦ ЗЕМЕЛЬНЫХ УЧАСТКОВ

- Границы разработки проектной документации
- Красные линии
- Границы земельного участка в соответствии с градостроительным планом земельного участка (кадастровый номер 52-18-0070278-15)
- Границы земельных участков под строительство проектируемых объектов

УСЛОВНЫЕ ОБОЗНАЧЕНИЯ

НАИМЕНОВАНИЕ	ПРОЕКТИРУЕМЫЕ	СУЩЕСТВУЮЩИЕ
1. Хозяйственно-питьевой противопожарный водопровод	В1	—
2. Бытовая канализация самостная	К1	—
3. Дождевая канализация	К2	—
4. Электрокабель освещения	W0	—
5. Электрокабель до 1кв (в траншее)	W1	—
6. Электрокабель до 35кв (в траншее)	W2	—
7. Кабель связи в траншее	V	—
8. Теплотрасса в канале	To	—
9. Опора наружного освещения	⊙	—

Границы земельного участка под строительство инженерно-технической сети коллектора ливневой канализации (4-я очередь строительства)

Чертеж разработан на основании топографического плана участка выполненного ООО "ЮСБетон" г. Ижевск в декабре 2016г. (012-16-ИД-ПТ)

287-2-17-ПП

Изм.	Кол.	Лист	Число	Дата	Проект планировки и межевания территории в границах участка Академика Сахарова, Переходовая, Цветочная в Советском районе города Нижнего Новгорода Сводный план сетей и объектов инженерной инфраструктуры (1:1000)
Гл. инж.	Симонова	Симонова	10/04/16	1/04/16	
Гл. арх.	Усова	Усова	10/02/16	10/02/16	
Инженер	Симонова	Симонова	10/02/16	10/02/16	

Этажи Лист Листов
 ПП 9

