



Условные обозначения


- · — · — Граница разработки проекта
- — — Красные линии
- 52:17:0080401:29 Земельные участки, сведения о которых внесены в единый государственный реестр недвижимости и их кадастровые номера
- Границы земельных участков поставленных на государственный кадастровый учет
- Границы образуемых земельных участков
- 1. • Характерные точки границ образуемых и изменяемых земельных участков

Экспликация образуемых земельных участков

Условный номер образуемого земельного участка	Вид разрешенного использования	Услов. обозн.	Площадь образуемого земельного участка, кв. м	Примечание
1	Склады (код 6.9)		15313.41	
2	Магазин (код 4.4)		215.79	
3	Магазин (код 4.4)		286.53	
4	Территория общего пользования		7968.62	

52:17:0080412:3

52:17:0080413:3

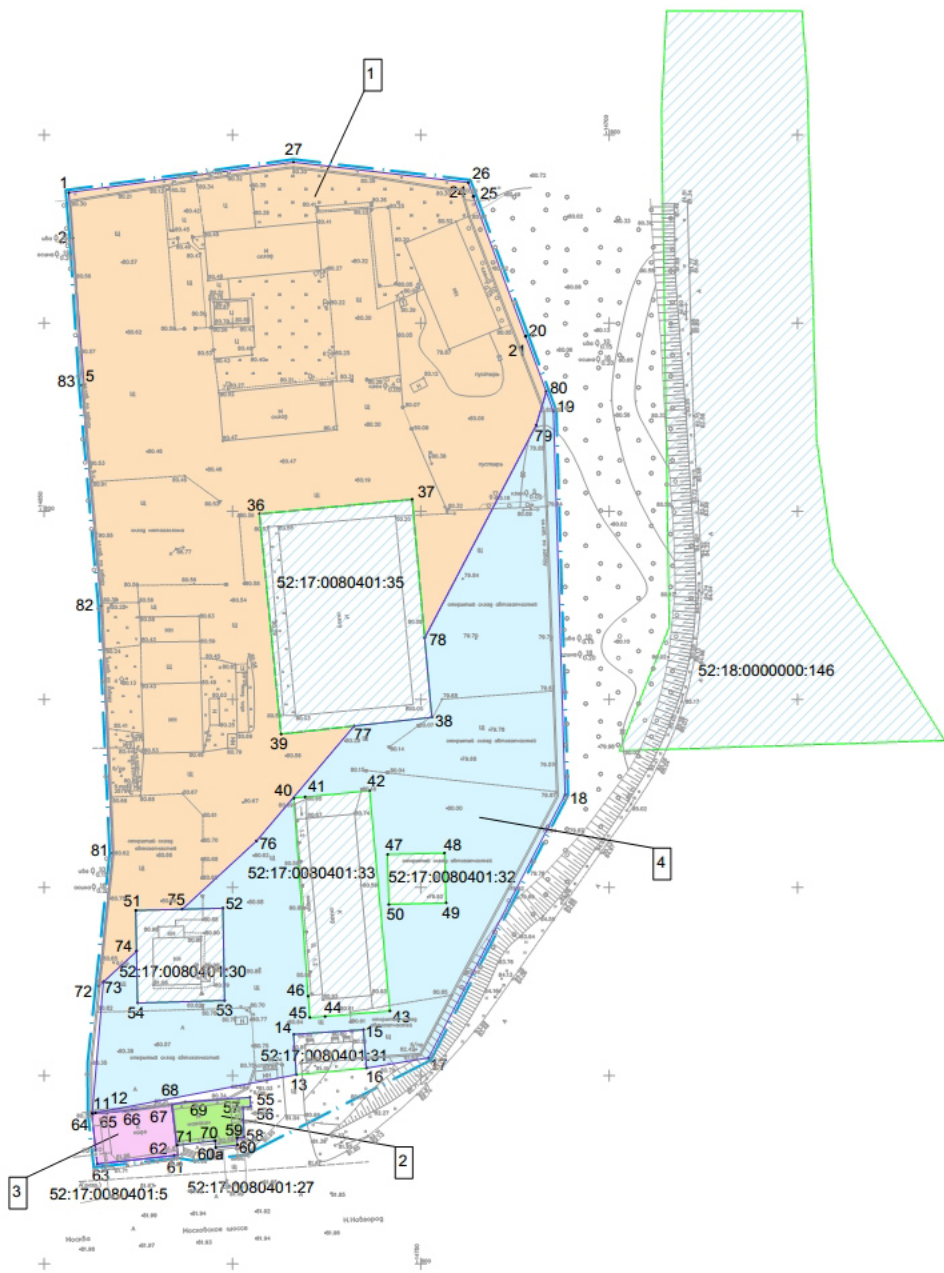

красная линия

1. Документация по планировке территории (проект межевания территории) разработана на основании технического отчета об инженерных изысканиях, выполненные ООО "Дельта" в июне 2017 года.

02-06-17-ПМ					
Документация по планировке территории (проект межевания территории) на пересечении Московского шоссе и объездной дороги улицы Федосенко в Московском районе города Нижнего Новгорода					
Изм.	Кол.уч.	Лист	№ док.	Подпись	Дата
ГИП			Сидорина	<i>[Signature]</i>	07.17
Разработал	Моисеева			<i>[Signature]</i>	07.17
Основная часть (утверждаемая).				Стадия	Лист
				ПМ	16
Чертеж межевания 2. М 1:1000.				ООО "Конструктор"	

СОГЛАСОВАНО	
Имя, № подл.	Подпись и дата
Имя, № подл.	Подпись и дата
Имя, № подл.	Подпись и дата