


СВОДНЫЙ ПЛАН СЕТЕЙ И ОБЪЕКТОВ ИНЖЕНЕРНОЙ ИНФРАСТРУКТУРЫ М 1:500

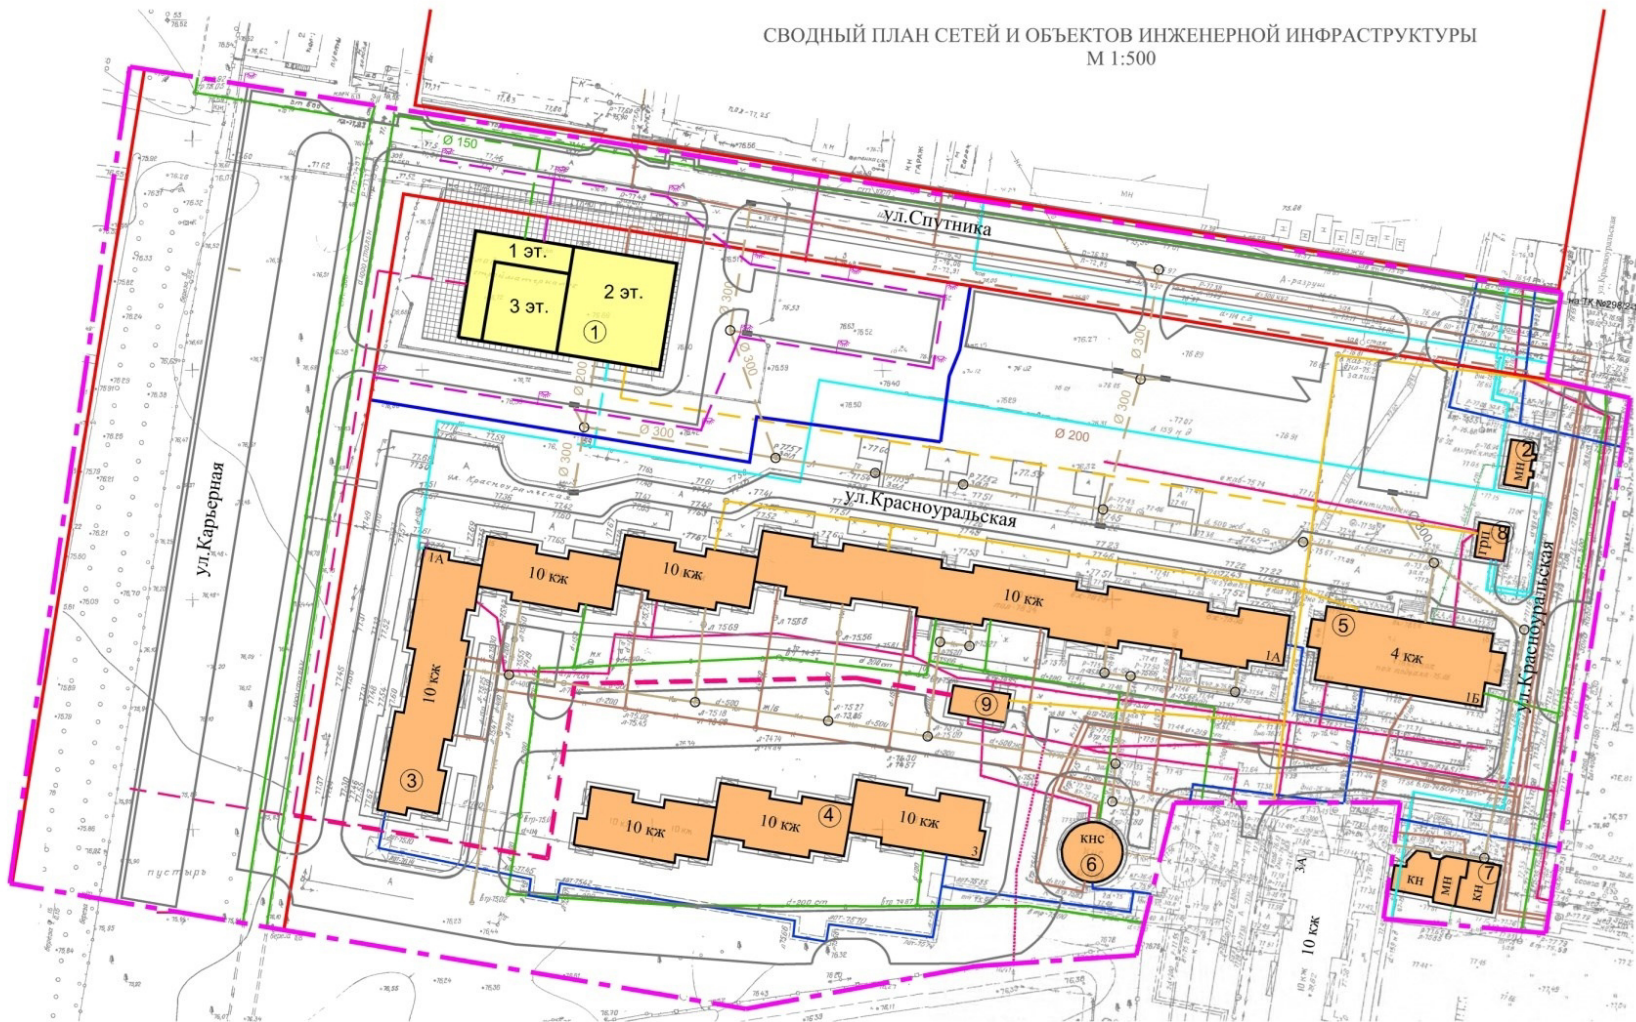

Условные обозначения

- граница разработки проекта планировки и межевания территории
- существующие красные линии
- граница зоны размещения объекта капитального строительства банного комплекса
- существующие капитальные здания и сооружения
- проектируемое здание банного комплекса на 80 посетителей в смену
- территории дорог, улиц, проездов
- тротуары
- 1 - нумерация объектов капитального строительства (существующих и планируемых к строительству)

Условные обозначения инженерных сетей

Обозначение	Наименование
	Существующие водопроводные сети
	Проектируемые водопроводные сети
	Существующая линия связи
	Проектируемая линия связи
	Существующие канализационные сети
	Проектируемые канализационные сети
	Существующие сетиливневой канализации
	Проектируемые сетиливневой канализации
	Существующие сети электроснабжения
	Проектируемые сети электроснабжения
	Существующие сети газоснабжения
	Проектируемые сети газоснабжения
	Существующие сети теплоснабжения
	Дождераспределительный коллектор
	Коллекторливневой канализации
	Элемент наружного уличного освещения

Экспликация

№ здания по плану	Наименование	Этажность	Площадь застройки	Площадь всех этажей здания
1	Здание банного комплекса на 80 посетителей в смену	1-3	1042	2151
2	Магазин	1		Существующий
3	348-квартирный жилой дом	10		Существующий
4	138-квартирный жилой дом	10		Существующий
5	32-квартирный жилой дом	4		Существующий
6	КНС	1		Существующий
7	Торговый павильон	1		Существующий
8	ГРП	1		Существующий
9	ТП	1		Существующий

ПМТ - 2016 - 27

Разработчик: ООО "Сфера" (ИНН 2602003000, ОГРН 1022600000000) Адрес: 450000, Челябинская область, г. Челябинск, ул. Карьерная, д. 1А				
№ п/п	Имя	Фамилия	Подпись	Дата
1	Сидорова	М.В.	<i>(подпись)</i>	07.11
2	Сидорова	М.В.	<i>(подпись)</i>	07.11
3	Сидорова	М.В.	<i>(подпись)</i>	07.11
Сводный план сетей и объектов инженерной инфраструктуры (утверждаемая часть) М 1:500				
			Лист	3
			Листов	3

М 1:500

ООО "Сфера"