


# Чертеж межевания территории М 1:500

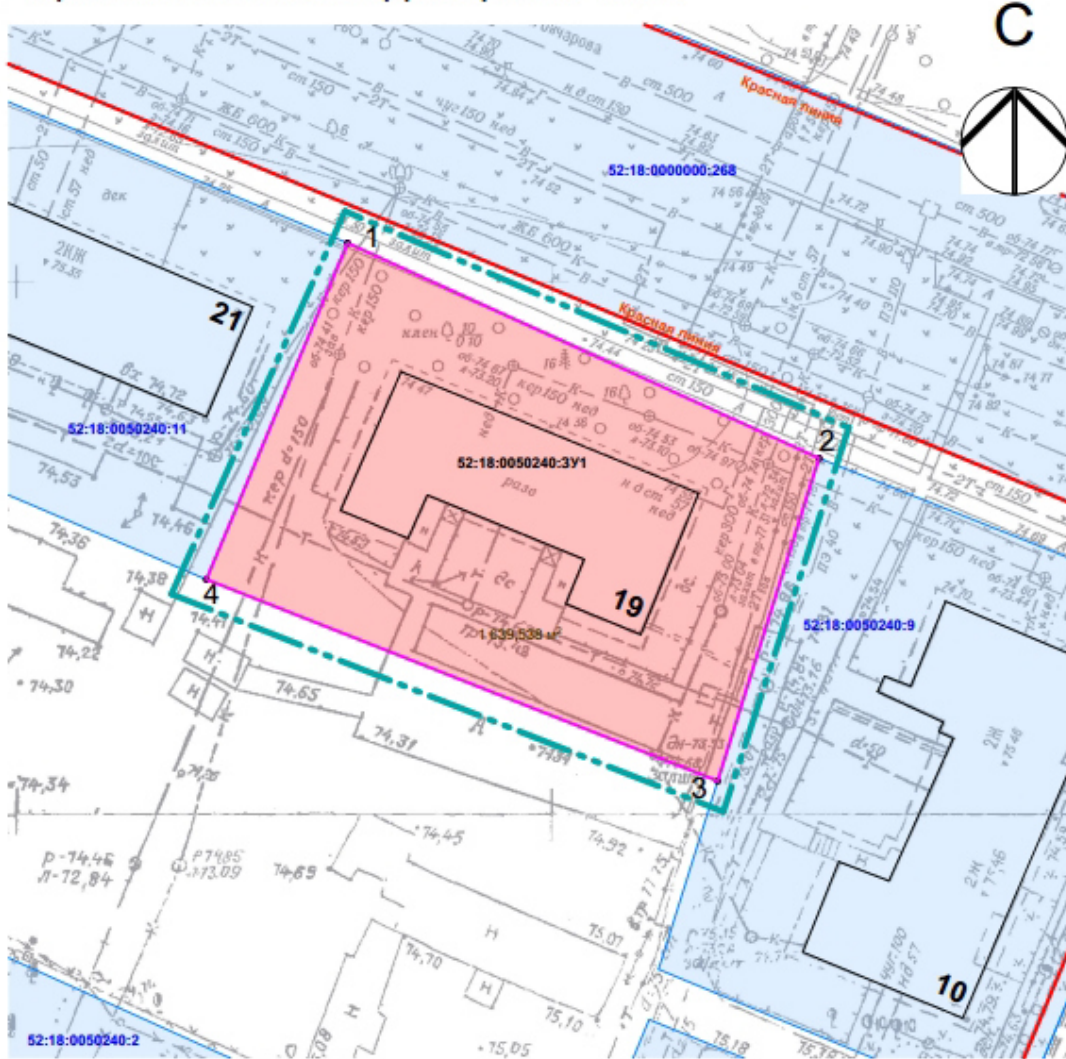

## Условные обозначения

- Граница разработки проекта
- Границы образуемого земельного участка и номера поворотных точек
- 52:18:0050240:3У1 - образуемый земельный участок и его условный номер
- 52:18:0050240:9 - земельные участки сведения о которых внесены в государственный кадастр недвижимости и их номера
- Красная линия
- 19 - существующие здания, сооружения и их номера

## Экспликация образуемых земельных участков

Образуемый земельный участок (Условный номер)	Условные обозначения	Наименование	Площадь земельного участка кв.м		Категории земель
			нормативная	по проекту	
52:18:0050240:3У1		Земельный участок на котором расположен многоквартирный жилой дом №19 по ул. Гончарова	1639,53	1639,53	

Взам.инв.№

Подпись и дата

Инв.№

294/16-ПМТ

Проект межевания территории в районе жилого дома №19 по улице Гончарова в Ленинском районе города Нижнего Новгорода.  
Заказчик: Администрация города Нижнего Новгорода

Изм.	Кол.уч.	Лист	Ндок.	Подпись	Дата	Стадия	Лист	Листов
Нач.отдела	Байжанов				01.17	ПМТ	1	
Разработал	Калинин				01.17			
Н.контроль	Байжанов				01.17	Чертеж межевания территории М 1:500		МКУ "Городской центр градостроительства и архитектуры"