



**Департамент  
градостроительной деятельности и развития агломераций  
Нижегородской области**

**П Р И К А З**

10 сентября 2018 года

№ 07-02-03/28

г. Нижний Новгород

**Об утверждении документации по внесению  
изменений в проект межевания территории в  
границах улиц Раевского, Школьная,  
Краснодонцев, проспекта Молодежный,  
улицы Поющева в Автозаводском районе  
города Нижнего Новгорода**

В соответствии со статьями 8<sup>2</sup>, 41, 43, 46 Градостроительного кодекса Российской Федерации, пунктом 3 статьи 2<sup>1</sup> Закона Нижегородской области от 23 декабря 2014 года № 197-З «О перераспределении отдельных полномочий между органами местного самоуправления муниципальных образований Нижегородской области и органами государственной власти Нижегородской области», пунктом 3.6<sup>2</sup> Положения о департаменте градостроительной деятельности и развития агломераций Нижегородской области, утвержденного постановлением Правительства Нижегородской области от 25 июля 2007 года № 248, на основании постановления администрации города Нижнего Новгорода от 21 июня 2017 года № 2874 «О подготовке документации по внесению изменений в проект межевания территории в границах улиц Раевского, Школьная, Краснодонцев, проспекта Молодежный, улицы Поющего в Автозаводском районе города Нижнего Новгорода», с учетом протокола публичных слушаний и заключения о результатах публичных слушаний от 28 июня 2018 года

п р и к а з ы в а ю:

1. Утвердить прилагаемую документацию по внесению изменений в проект межевания территории в границах улиц Раевского, Школьная, Краснодонцев, проспекта Молодежный, улицы Поющева в Автозаводском районе города Нижнего Новгорода.

2. Управлению территориального планирования департамента градостроительного развития территории Нижегородской области в течение четырех дней со дня утверждения направить документацию по внесению изменений в проект межевания территории в границах улиц Раевского, Школьная, Краснодонцев, проспекта Молодежный, улицы Поющева в Автозаводском районе города Нижнего Новгорода главе города Нижнего Новгорода.

3. Управлению экономического обеспечения градостроительной деятельности департамента градостроительного развития территории Нижегородской области разместить настоящий приказ на официальном сайте департамента градостроительной деятельности и развития агломераций Нижегородской области в информационно-телекоммуникационной сети «Интернет».

Директор  
А.В.Бодриевский

департамента

УТВЕРЖДЕНА

приказом департамента градостроительной  
деятельности и развития агломераций  
Нижегородской области  
от 10 сентября 2018 года № 07-02-03/28

**Документация по внесению изменений в проект межевания территории в  
границах улиц Раевского, Школьная, Краснодонцев, проспекта  
Молодежный, улицы Поющева в Автозаводском районе города Нижнего  
Новгорода**

**I. Перечень и сведения о площади образуемых земельных участков,  
в том числе возможные способы их образования. Вид  
разрешенного использования образуемых земельных участков**

Документацией по внесению изменений в проект межевания территории в границах улиц Раевского, Школьная, Краснодонцев, проспекта Молодежный, улицы Поющева в Автозаводском районе города Нижнего Новгорода предусматривается образование земельного участка:

Условный номер образуемого земельного участка	Площадь, м <sup>2</sup>	Способ образования земельного участка	Вид разрешенного использования образуемого земельного участка
1	2409	Перераспределение земельного участка с кадастровым номером 52:18:0040200:15 и земель, государственная собственность на которые не разграничена	Амбулаторно-поликлиническое обслуживание 3.4.1


**II. Перечень и сведения о площади образуемых земельных участков,  
которые будут отнесены к территориям общего пользования или  
имуществу общего пользования, в том числе в отношении которых  
предполагаются резервирование и (или) изъятие для государственных или  
муниципальных нужд**

Документацией по внесению изменений в проект межевания территории в границах улиц Раевского, Школьная, Краснодонцев, проспекта Молодежный, улицы Поющева в Автозаводском районе города Нижнего Новгорода не предусмотрено образование земельных участков, которые будут отнесены к территориям общего пользования или имуществу общего пользования, в том числе в отношении которых предполагаются резервирование и (или) изъятие для государственных или муниципальных нужд.

## II. Чертеж межевания территории

**ПРИМЕЧАНИЕ**

1. Система координат местная Нижегородская;
2. Система высот Балтийская;
3. Кадастровые кварталы 52:18:0040200 и 52:18:0040191;
4. Существующие и формируемые земельные участки обременяются правом эксплуатирующих организаций и служб на эксплуатацию и ремонт существующих и прокладку новых сетей и объектов инженерной инфраструктуры. Территории под внутриквартальными проездами обременены правом проезда пожарных машин.

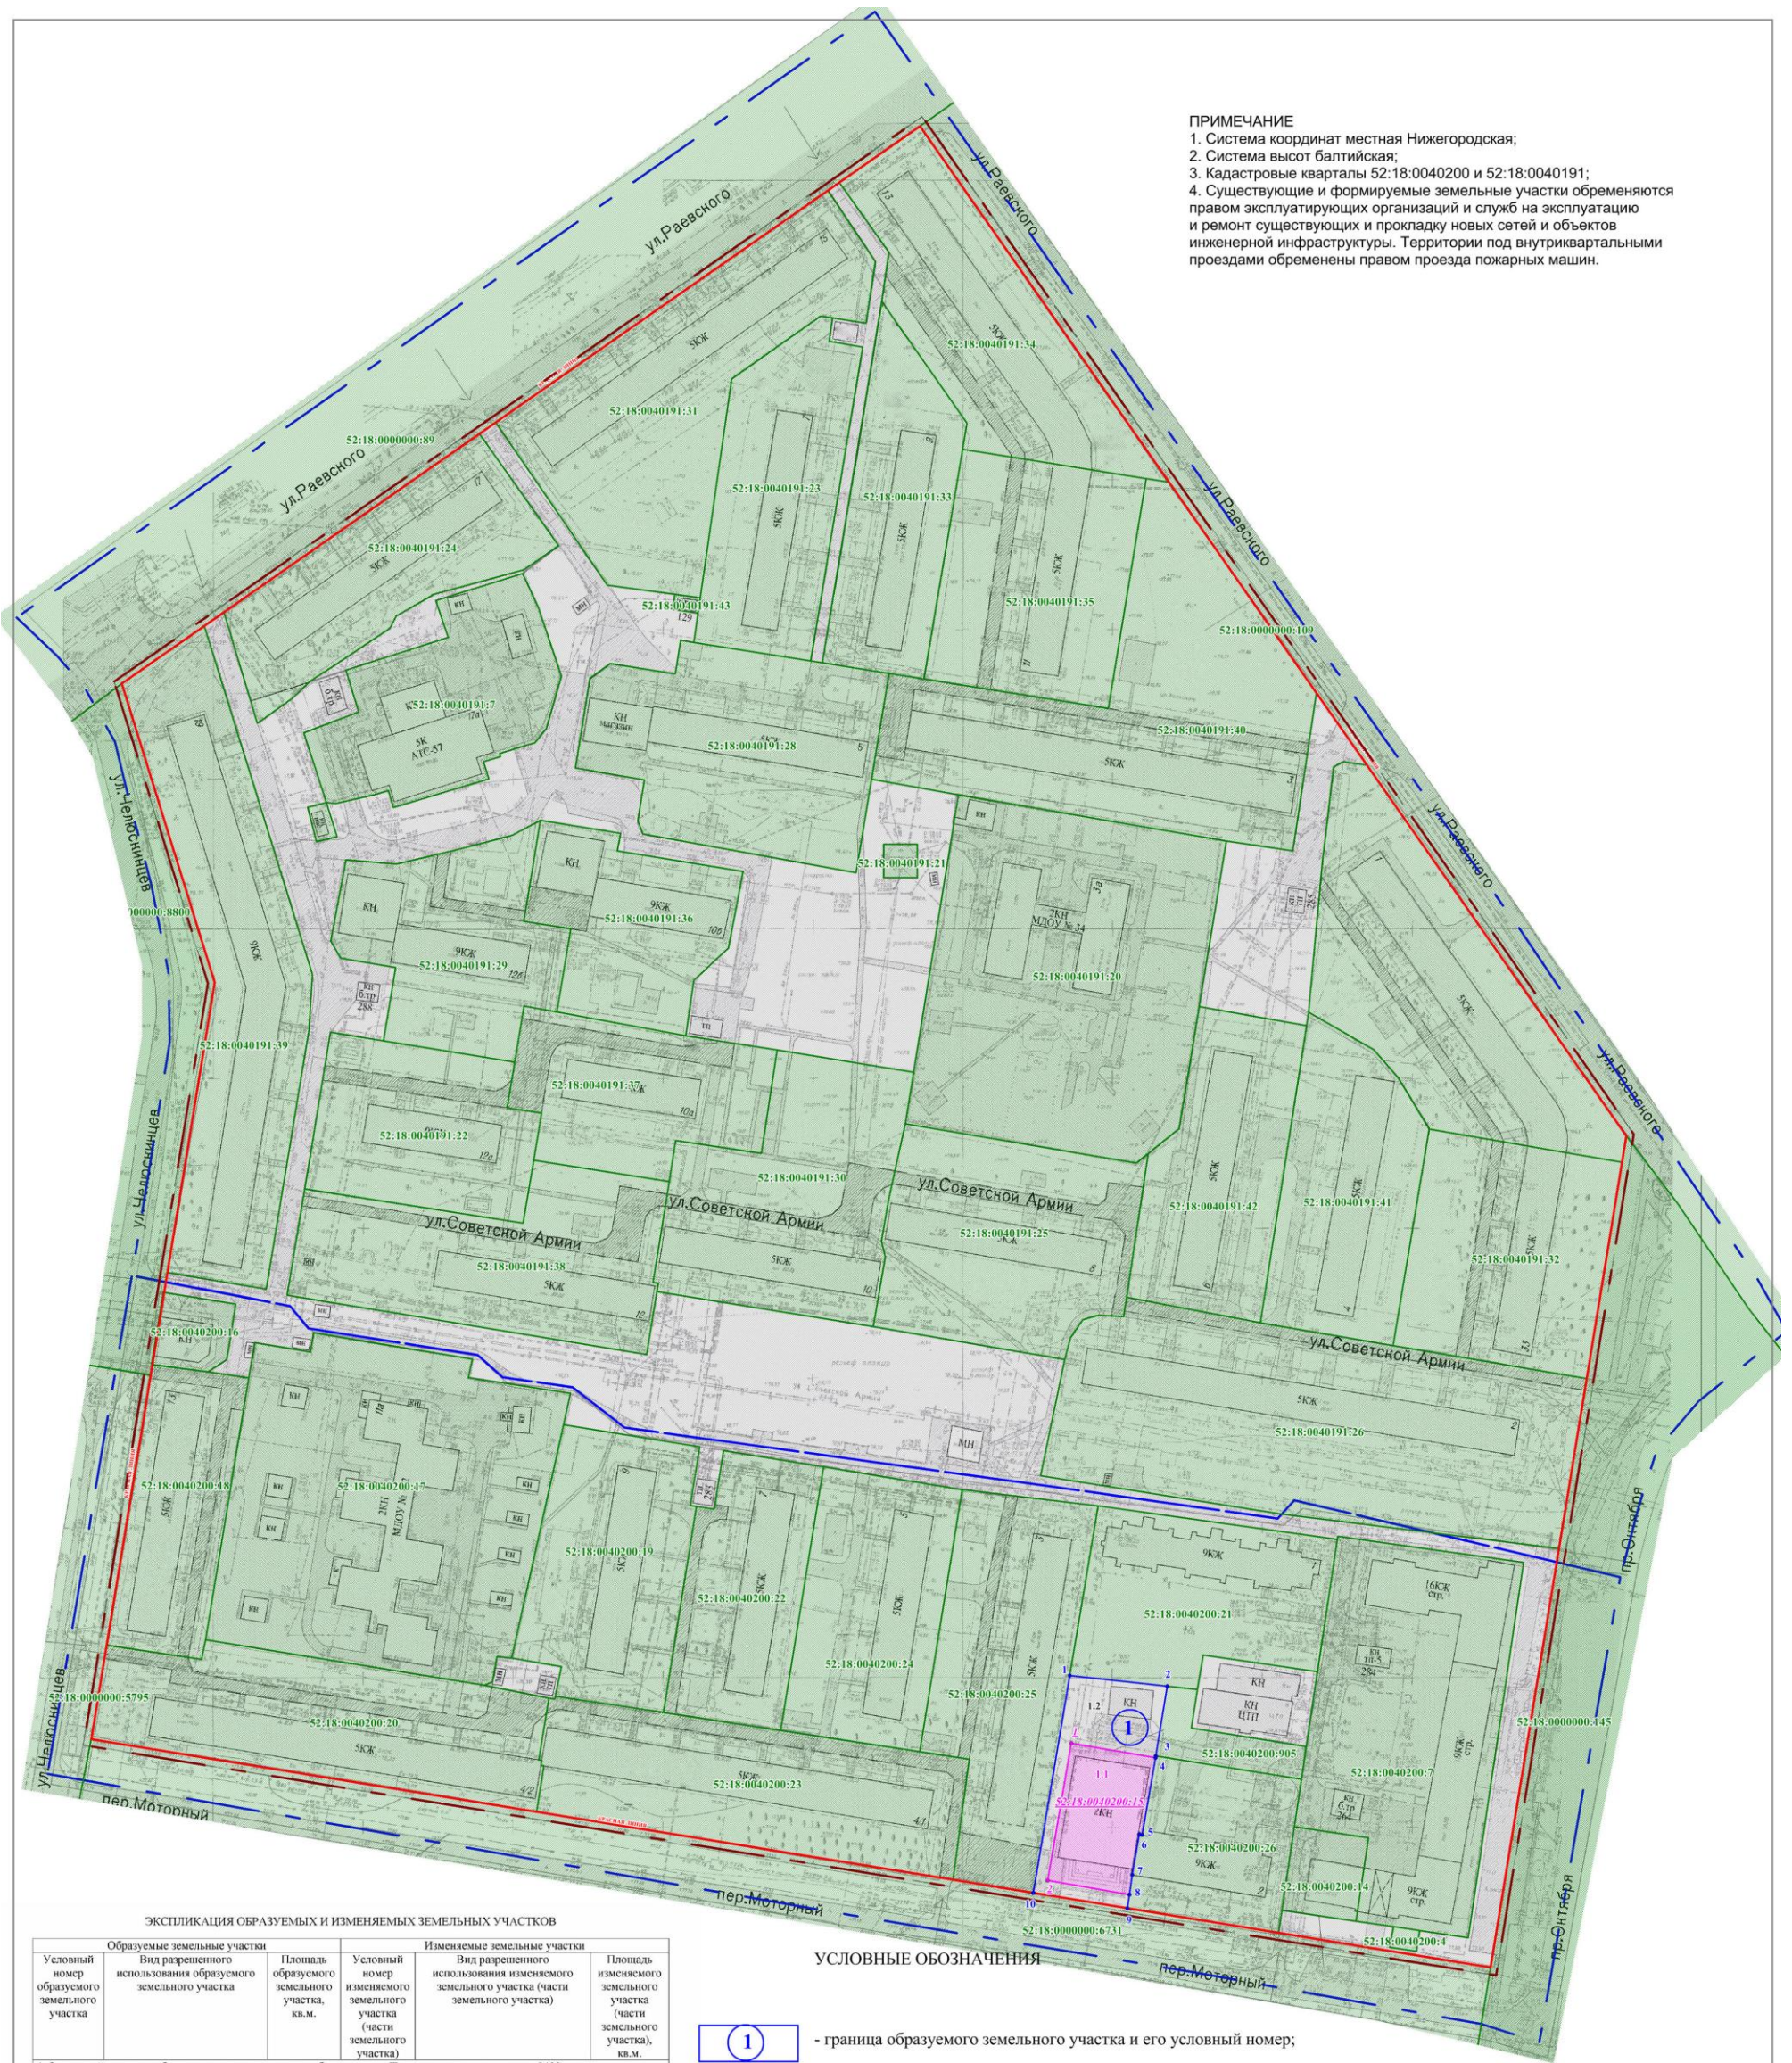

**ЭКСПЛИКАЦИЯ ОБРАЗУЕМЫХ И ИЗМЕНЯЕМЫХ ЗЕМЕЛЬНЫХ УЧАСТКОВ**

Образуемые земельные участки		Изменяемые земельные участки	
Условный номер образуемого земельного участка	Вид разрешенного использования образуемого земельного участка	Условный номер изменяемого земельного участка (части земельного участка)	Вид разрешенного использования изменяемого земельного участка (части земельного участка)
1.1	Земельный участок амбулаторно-поликлинического обслуживания. Площадь земельного участка 2409 кв. м.	1.1	Земельный участок под поликлинику (Кадастровый номер 52:18:0040200:15)
1.2	3.4.1 Амбулаторно-поликлиническое обслуживание		
	Площадь образуемого земельного участка, кв. м.		Площадь изменяемого земельного участка (части земельного участка), кв. м.
	1104		1305

**УСЛОВНЫЕ ОБОЗНАЧЕНИЯ**

- 1 - граница образуемого земельного участка и его условный номер;
- 52:18:0040200:15 - границы изменяемого земельного участка и его кадастровый номер;
- территории общего пользования;
- земельные участки, внесенные в ЕГРН;
- граница разработки проект межевания;
- красная линия;
- граница кадастрового квартала;
- - характерные точки границы образуемого земельного участка;
- - характерные точки границы изменяемого земельного участка.

9/17			
Документация по внесению изменений в проект межевания территории в границах пер. Моторный, ул. Раевского, пр. Октября и Автозаводском р-не г. Н. Новгорода			
Изм. Кол.уч.	Лист	Издок.	Подп.
Директор	Курочкин С.В.		
Инженер	Баранова А.Ю.		
Исполнитель	Кустова Т.О.		
<b>ПРОЕКТ МЕЖЕВАНИЯ</b> Графическая часть		Стадия	Лист
		п	1
			2
Чертеж межевания территории с указанием образуемых и изменяемых земельных участков на кадастровом плане М 1:1000			
ООО "ГеоКомплекс"			

