






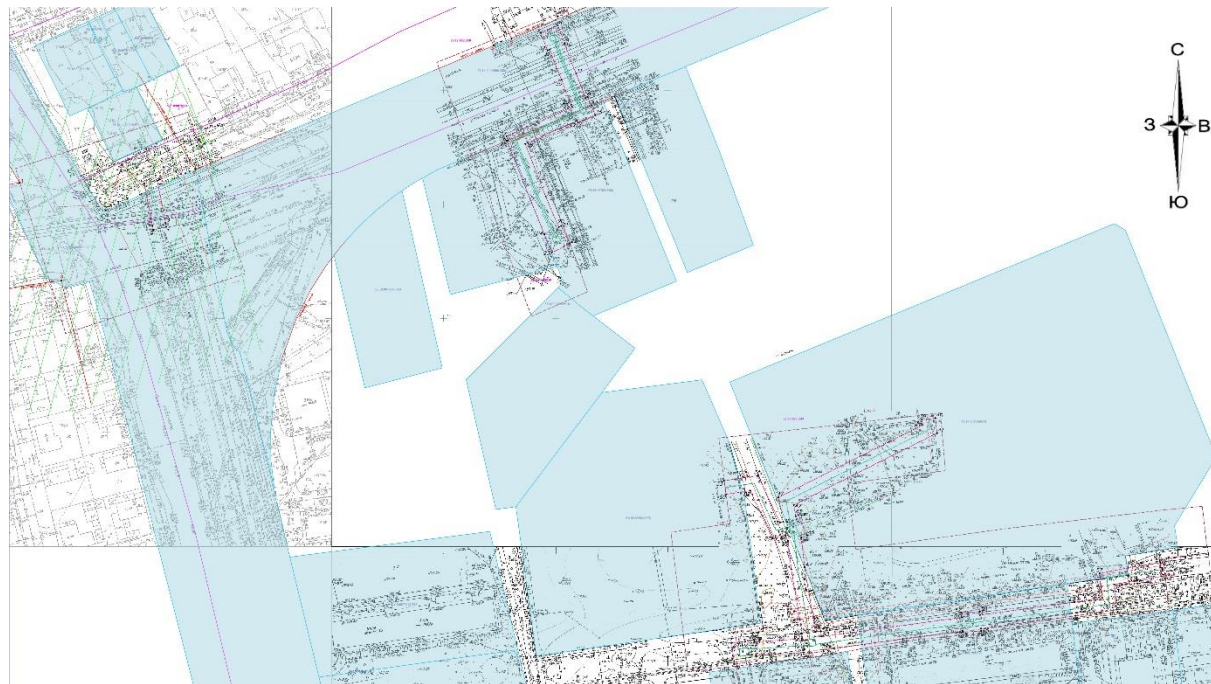


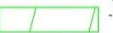

УТВЕРЖДЕН
приказом департамента
градостроительной деятельности
и развития агломераций
Нижегородской области
от 8 октября 2018 г. № 06-01-03/53

Проект планировки и межевания территории, расположенной в границах улиц Надежды Суловой, Елховской, Ванеева в Советском районе города Нижнего Новгорода


I. Чертеж планировки территории








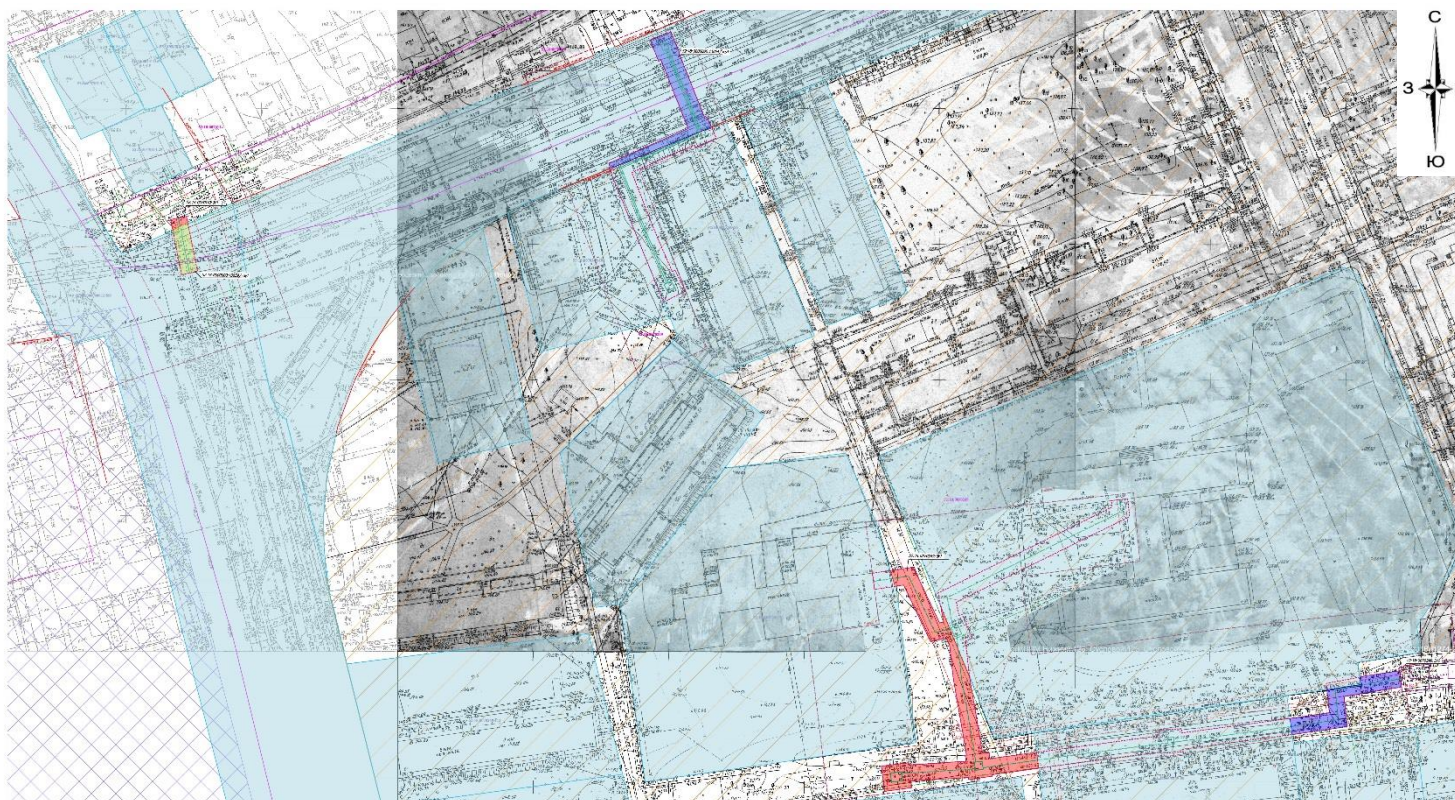

Условные обозначения:

- | | |
|---|---|
|  - граница разработки проекта планировки и межевания территории |  - красные линии |
|  52:18:0070249:86 - земельные участки, сведения о которых внесены в Единый государственный реестр недвижимости и их кадастровые номера |  52:18:0070249 - границы кадастровых кварталов и их номера |
|  - граница зоны планируемого размещения линейного объекта |  •2 - номера характерных точек границ зоны планируемого размещения линейного объекта |
|  - проектируемый объект тепловых сетей |  - граница охранной зоны метро |
| |  •2 - номера поворотных точек красных линий |

II. Чертеж межевания территории

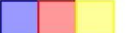

Условные обозначения:

-  - граница разработки проекта планировки и межевания территории
-  - земельные участки, сведения о которых внесены в Единый государственный реестр недвижимости и их кадастровые номера
-  - границы образуемых земельных участков/ частей земельных участков для размещения линейного объекта
-  - граница зоны планируемого размещения линейного объекта
-  - проектируемый объект тепловых сетей
-  - красные линии
-  - границы кадастровых кварталов и их номера