


УТВЕРЖДЕНА
приказом департамента
градостроительной деятельности
и развития агломераций
Нижегородской области
от 10 октября 2018 года № 06-01-03/55

**Документация по планировке (проект планировки и межевания)
территории от д. 16 по ул. Полевая до ул. Ларина, расположенной
в Приокском районе города Нижнего Новгорода**

I. Чертеж планировки территории

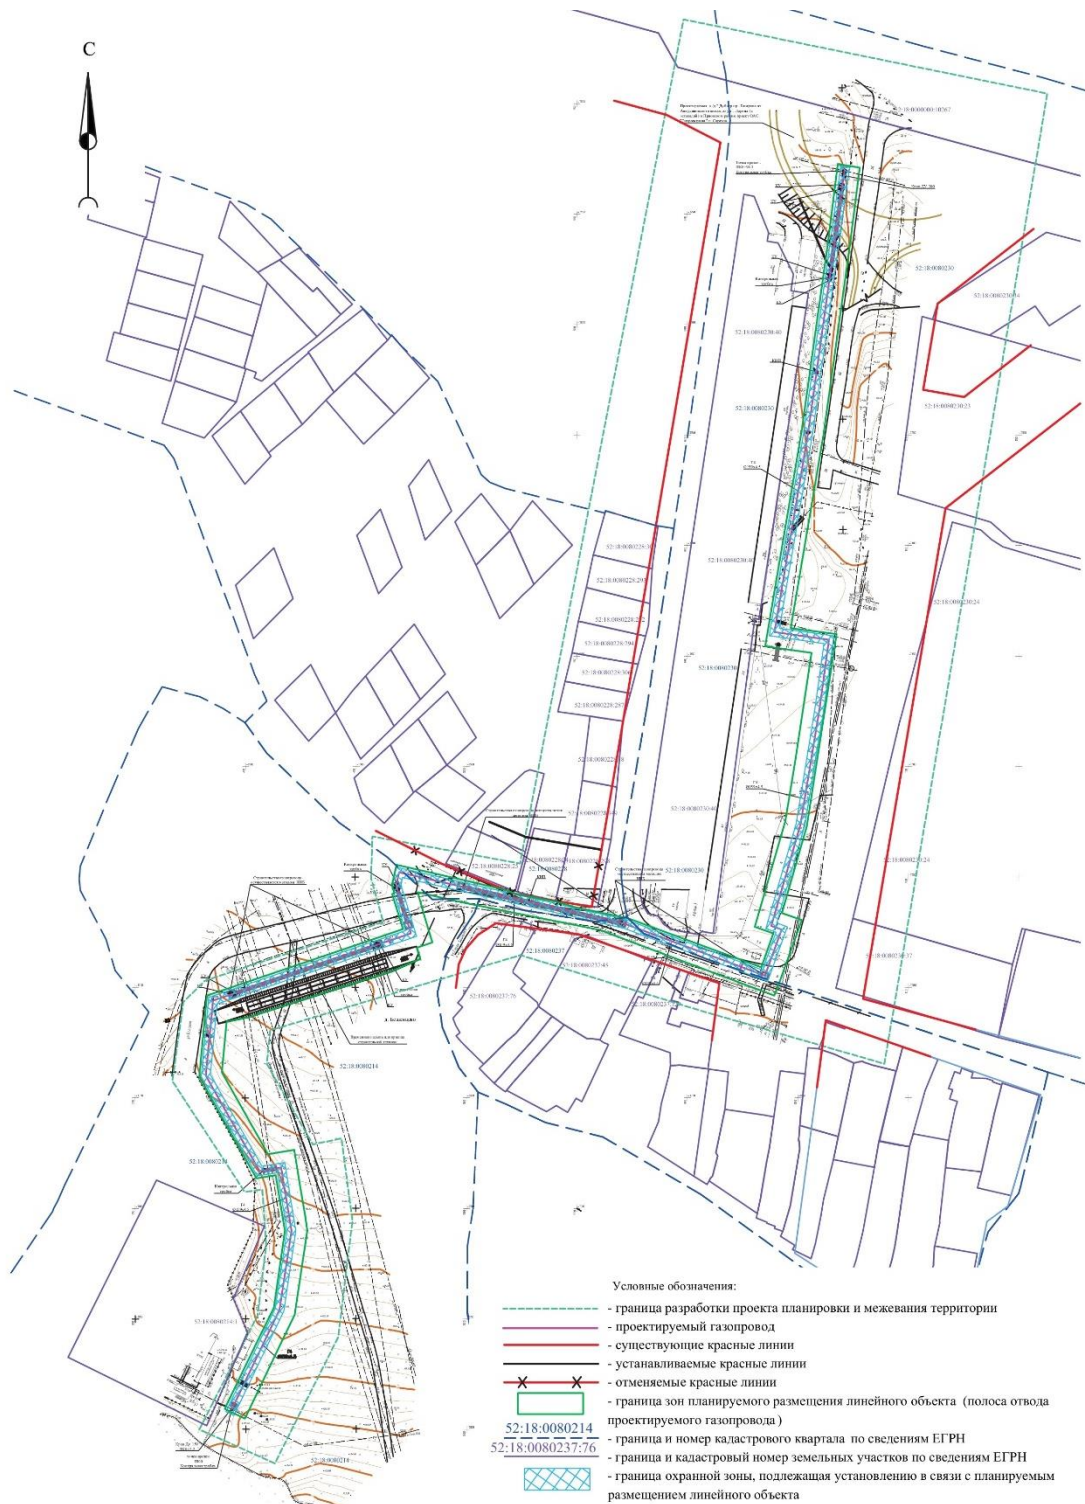

II. Чертеж межевания территории

