


УТВЕРЖДЕНА
приказом департамента градостроительной
деятельности и развития агломераций
Нижегородской области
от 6 ноября 2018 г. № 06-01-03/62

**Документация по планировке территории по проспекту Ленина в районе
здания 82 Б, расположенной в городском округе г. Нижний Новгород**

Проект планировки территории

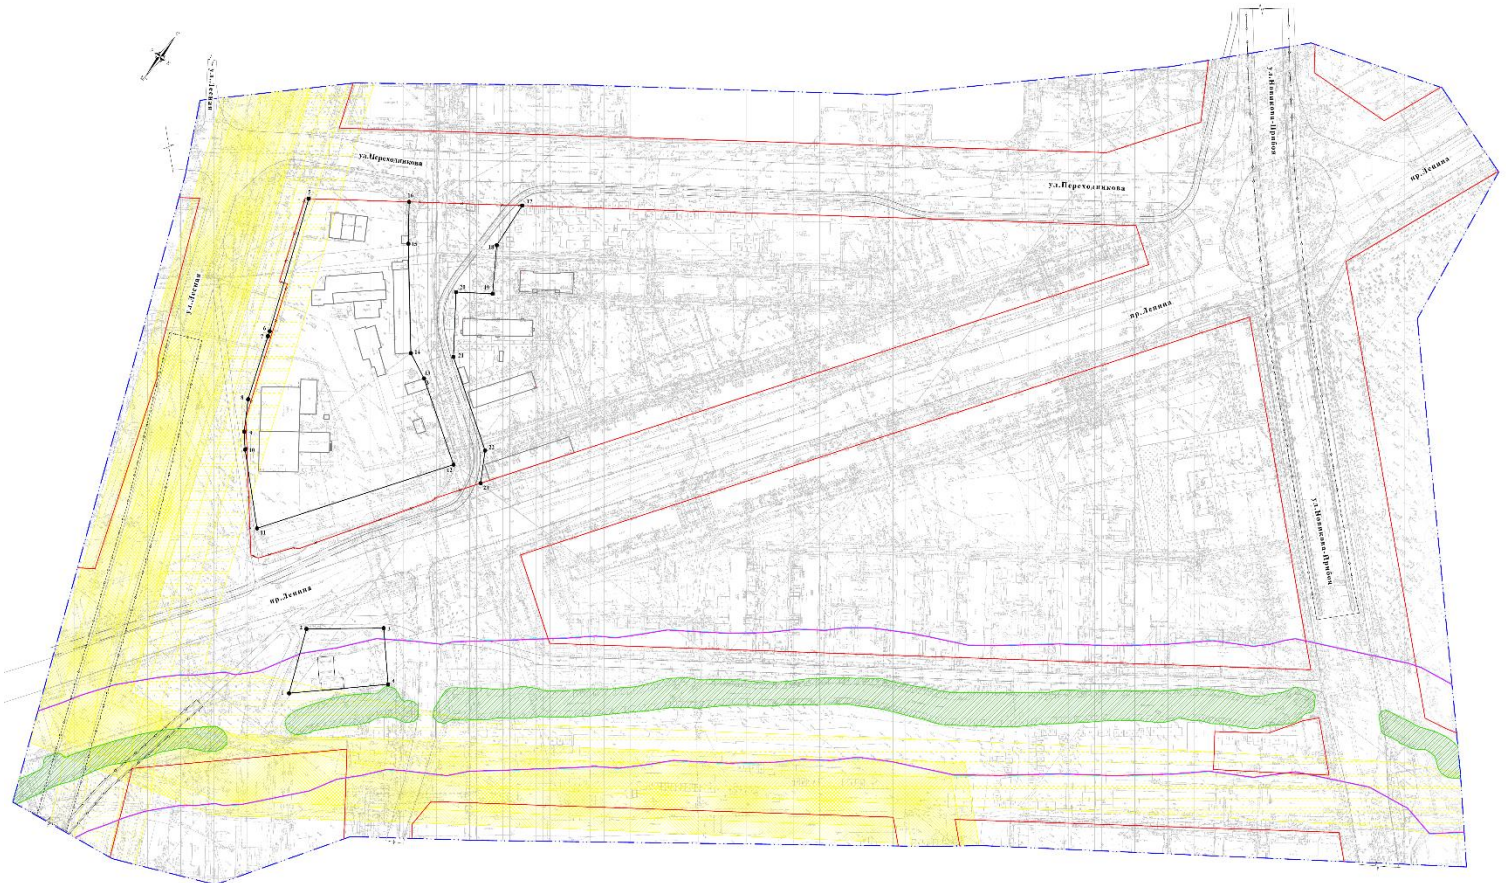

УСЛОВНЫЕ ОБОЗНАЧЕНИЯ:

- · — · — граница подготовки проекта планировки территории по проспекту Ленина в районе здания 82Б в городском округе г.Нижний Новгород
- красная линия существующая
- × — × — красная линия отменяемая
- красная линия устанавливаемая
- поворотные точки устанавливаемой красной линии
- магистральные улицы общегородского и районного значения,
— улицы и проезды местного значения (существующие, перспектива)
- · — · — трамвайные пути существующие

Граница зоны с особыми условиями использования территории, сведения о которой содержится в ЕГРН:
 52.18.2.57 - водоохранная зона р.Ржавка и р.Борзовка в г.Нижний Новгород Нижегородской области (ст.65 Водного кодекса РФ от 03.06.2006 №74-ФЗ, Постановление Правительства РФ от 10.01.2009 №17 "Об утверждении Правил установления на местности границ водоохранных зон и границ прибрежных защитных полос водных объектов")
 52.18.2.56 - прибрежная защитная полоса р.Ржавка и р.Борзовка г.Нижний Новгород Нижегородской области (ст.65 Водного кодекса РФ от 03.06.2006 №74-ФЗ, Постановление Правительства РФ от 10.01.2009 №17 "Об утверждении Правил установления на местности границ водоохранных зон и границ прибрежных защитных полос водных объектов")

территория в границах береговой полосы р.Борзовка (ст.6 Водного кодекса РФ от 03.06.2006 №74-ФЗ)

Охранные зоны объектов электроэнергетики, сведения о которых содержится в ЕГРН:
 52.18.2.20 - охранный зона объекта электросетевого хозяйства - воздушной линии электропередачи ВЛ-110 кВ Редуктор-1 от ПС Заречная до ПС Фреза
 52.18.2.35 - охранный зона воздушной линии электропередачи 220 кВ объекта ВЛ-220 кВ «Заречная - Дизель» на территории города Нижнего Новгорода Нижегородской области
 52.18.2.42 - охранный зона воздушной линии электропередачи 220 кВ объекта ВЛ-220 кВ «Луч - Нагорная» на территории города Нижний Новгород Нижегородской области
 52.18.2.5 - охранный зона объекта электросетевого хозяйства - воздушной линии электропередачи ВЛ-110 кВ «Блочная-12»
 52.18.2.22 - охранный зона объекта электросетевого хозяйства - воздушной линии электропередачи ВЛ-110 кВ Заречная - 2 от ПС Заречная до ТЭЦ ГАЗ
 52.18.2.19 - охранный зона объекта электросетевого хозяйства - воздушной линии электропередачи ВЛ-110 кВ № 112 от ПС Кировская до ТЭЦ ГАЗ

**Каталог координат поворотных точек
проектируемых красных линий**

№№ поворотных точек	X	Y
1	-4717.16	-4751.60
2	-4669.63	-4770.58
3	-4633.62	-4723.49
4	-4666.12	-4694.91
5	-4404.11	-4967.32
6	-4503.56	-4930.21
7	-4507.38	-4929.02
8	-4555.31	-4912.15
9	-4577.05	-4899.64
10	-4587.64	-4890.88
11	-4630.54	-4847.26
12	-4500.99	-4755.89
13	-4461.57	-4813.65
14	-4452.09	-4833.39
15	-4386.02	-4885.38
16	-4359.91	-4904.14
17	-4310.14	-4832.98
18	-4346.22	-4830.38
19	-4378.00	-4810.58
20	-4393.76	-4833.76
21	-4434.82	-4805.55
22	-4477.74	-4743.06
23	-4499.88	-4730.65