

Экспликация зданий и сооружений

Наименование	№ типового проекта	Этажность	Площадь застройки м ²	Общая площадь м ²	Примечание
ЗПО НГУ им. Лобачевского культурный факультет)		3	2576,27	7728,81	Существующее
специализированная школа/ гимназия/лицей		4	1452,18	5808,72	Существующее
цент спорта "Спартак"		2	2513,47	5026,94	Существующее
ий "Дельфин"		1	2358,60	2358,60	Существующее
нический комплекс "Ока" (ресторан, спа-комплекс)		2,11,12	6960,41	43062,72	Существующее
ловышка "Русского радио"		2	354,58	709,16	Существующее
вый дом "Магнит"		1	5024,36	5024,36	Существующее
рный дворец спорта профсоюзов на 5531 ля		1,3	8039,27	20907,37	Существующий
льная		1	700	700	Существующая
ТО			29979,14	91326,68	
он специализированной школы/ гимназии/ лицея, аренда спортивно-рекреационного заря. Дендропарк детский		- 1	4050 84	- 84	Проектируемое Проект 2016г.
ровые обзорные площадки		-	1166,06	-	Проектируемые Проект 2016г.
, Общественные туалеты		2	952,67	1905,34	Проектируемое Проект 2016г.
ые теннисные корты		1,2,3	7155,64	13187,79	Проектируемые Проект 2016г.
ром (роллердром)		1	3696,21	3696,21	Проектируемый Проект 2016г.
вой центр		12,14	3735,96	12327,64	Проектируемый Проект 2016г.
рофильное учреждение дополнительного образования, инновационно-научный учебно-производственный комплекс (инкубатор)		2,4,6	4412,13	7319,16	Проектируемое Проект 2016г.
еренц-центр		2,4,5,6,8	6069,89	32956,72	Проектируемый Проект 2016г.
ательный бассейн с банно-оздоровительным комплексом		2	2327,68	4655,36	Проектируемый Проект 2016г.
ница		2,8	3083,95	9623,9	Проектируемая Проект 2016г.
останция "Университетская" (зарештённое строительство)		2	873	1746	Проектируемая Проект 2016г.
льная		1	720	720	Проектируемое Проект 2016г.
квартирный жилой дом с апартаментами и иенно-пристроенными объектами обслуживания		8, 10, 12	2346,46	24547,2	Проектируемый Проект 2016г.
кольное учреждение		2	518,4	1036,8	Проектируемый Проект 2016г.
ТО			41192,05	113806,12	
ное здание общественного назначения		6-8	1200	7200	Проектируемое
тивный клуб		1-2	1000	1500	Проектируемый
ное здание общественного назначения		2-3	1000	1500	Проектируемое
ное здание общественного назначения		6-8	810	4000	Проектируемое
ное здание общественного назначения		6-8	850	4300	Проектируемое
ное здание общественного назначения		6-7	920	5900	Проектируемый
ТО			5780	24400	
ТО			76951,19	229532,8	


Экспликация площадок		
Наименование	№ т/п	Примечание
площадка хозяйственная	индивидуал.	проектируемый
площадка для мусороконтейнеров	индивидуал.	проектируемый

обозначения

- | | | |
|------------------------|--|---|
| улично-дорожной сети | | - парковка открытая.
Обозначение мест для МГН |
| улично-дорожной сети | | - парковка открытая, гостевая |
| пространства и площади | | - площадки для детей, для отдыха взрослых, спортивные |
| цего пользования | | - асфальтобетонное покрытие площадок |
| документации | | - основные пешеходные связи, смотровые площадки |
| рии | | - велодорожки |
| окументации | | низкая средняя
- объекты предусмотренные ранее утверждённой документацией по планировке территории |
| в | | - существующая производственная и коммунально-хозяйственная застройка |
| ежевания территории | | - проектируемая застройка |
| ель | | - проектируемая производственная и коммунально-хозяйственная застройка |
| | | - перспективная застройка вне границ подготовки документации по внесению изменений в проект планировки и межевания территории |
| | | - крытые общественные пространства (пассажи, атриумы) (проект 2016г.) |

10/1

			Проект по внесению изменений в документацию по планировке территории от государственного образовательного учреждения высшего профессионального образования "Нижегородский государственный университет им. Н.И. Лобачевского" до водопроводной чистной станции "Слуда" по проспекту Гагарина в Советском районе города Нижнего Новгорода.			
к.	Подпись	Дата	Утверждаемая часть документации по планировке территории. Проект планировки территории	Стадия	Лист	Листов
			ППМ	2		
			Основной чертёж М1:1000		Мастерская архитектора Чарылова	

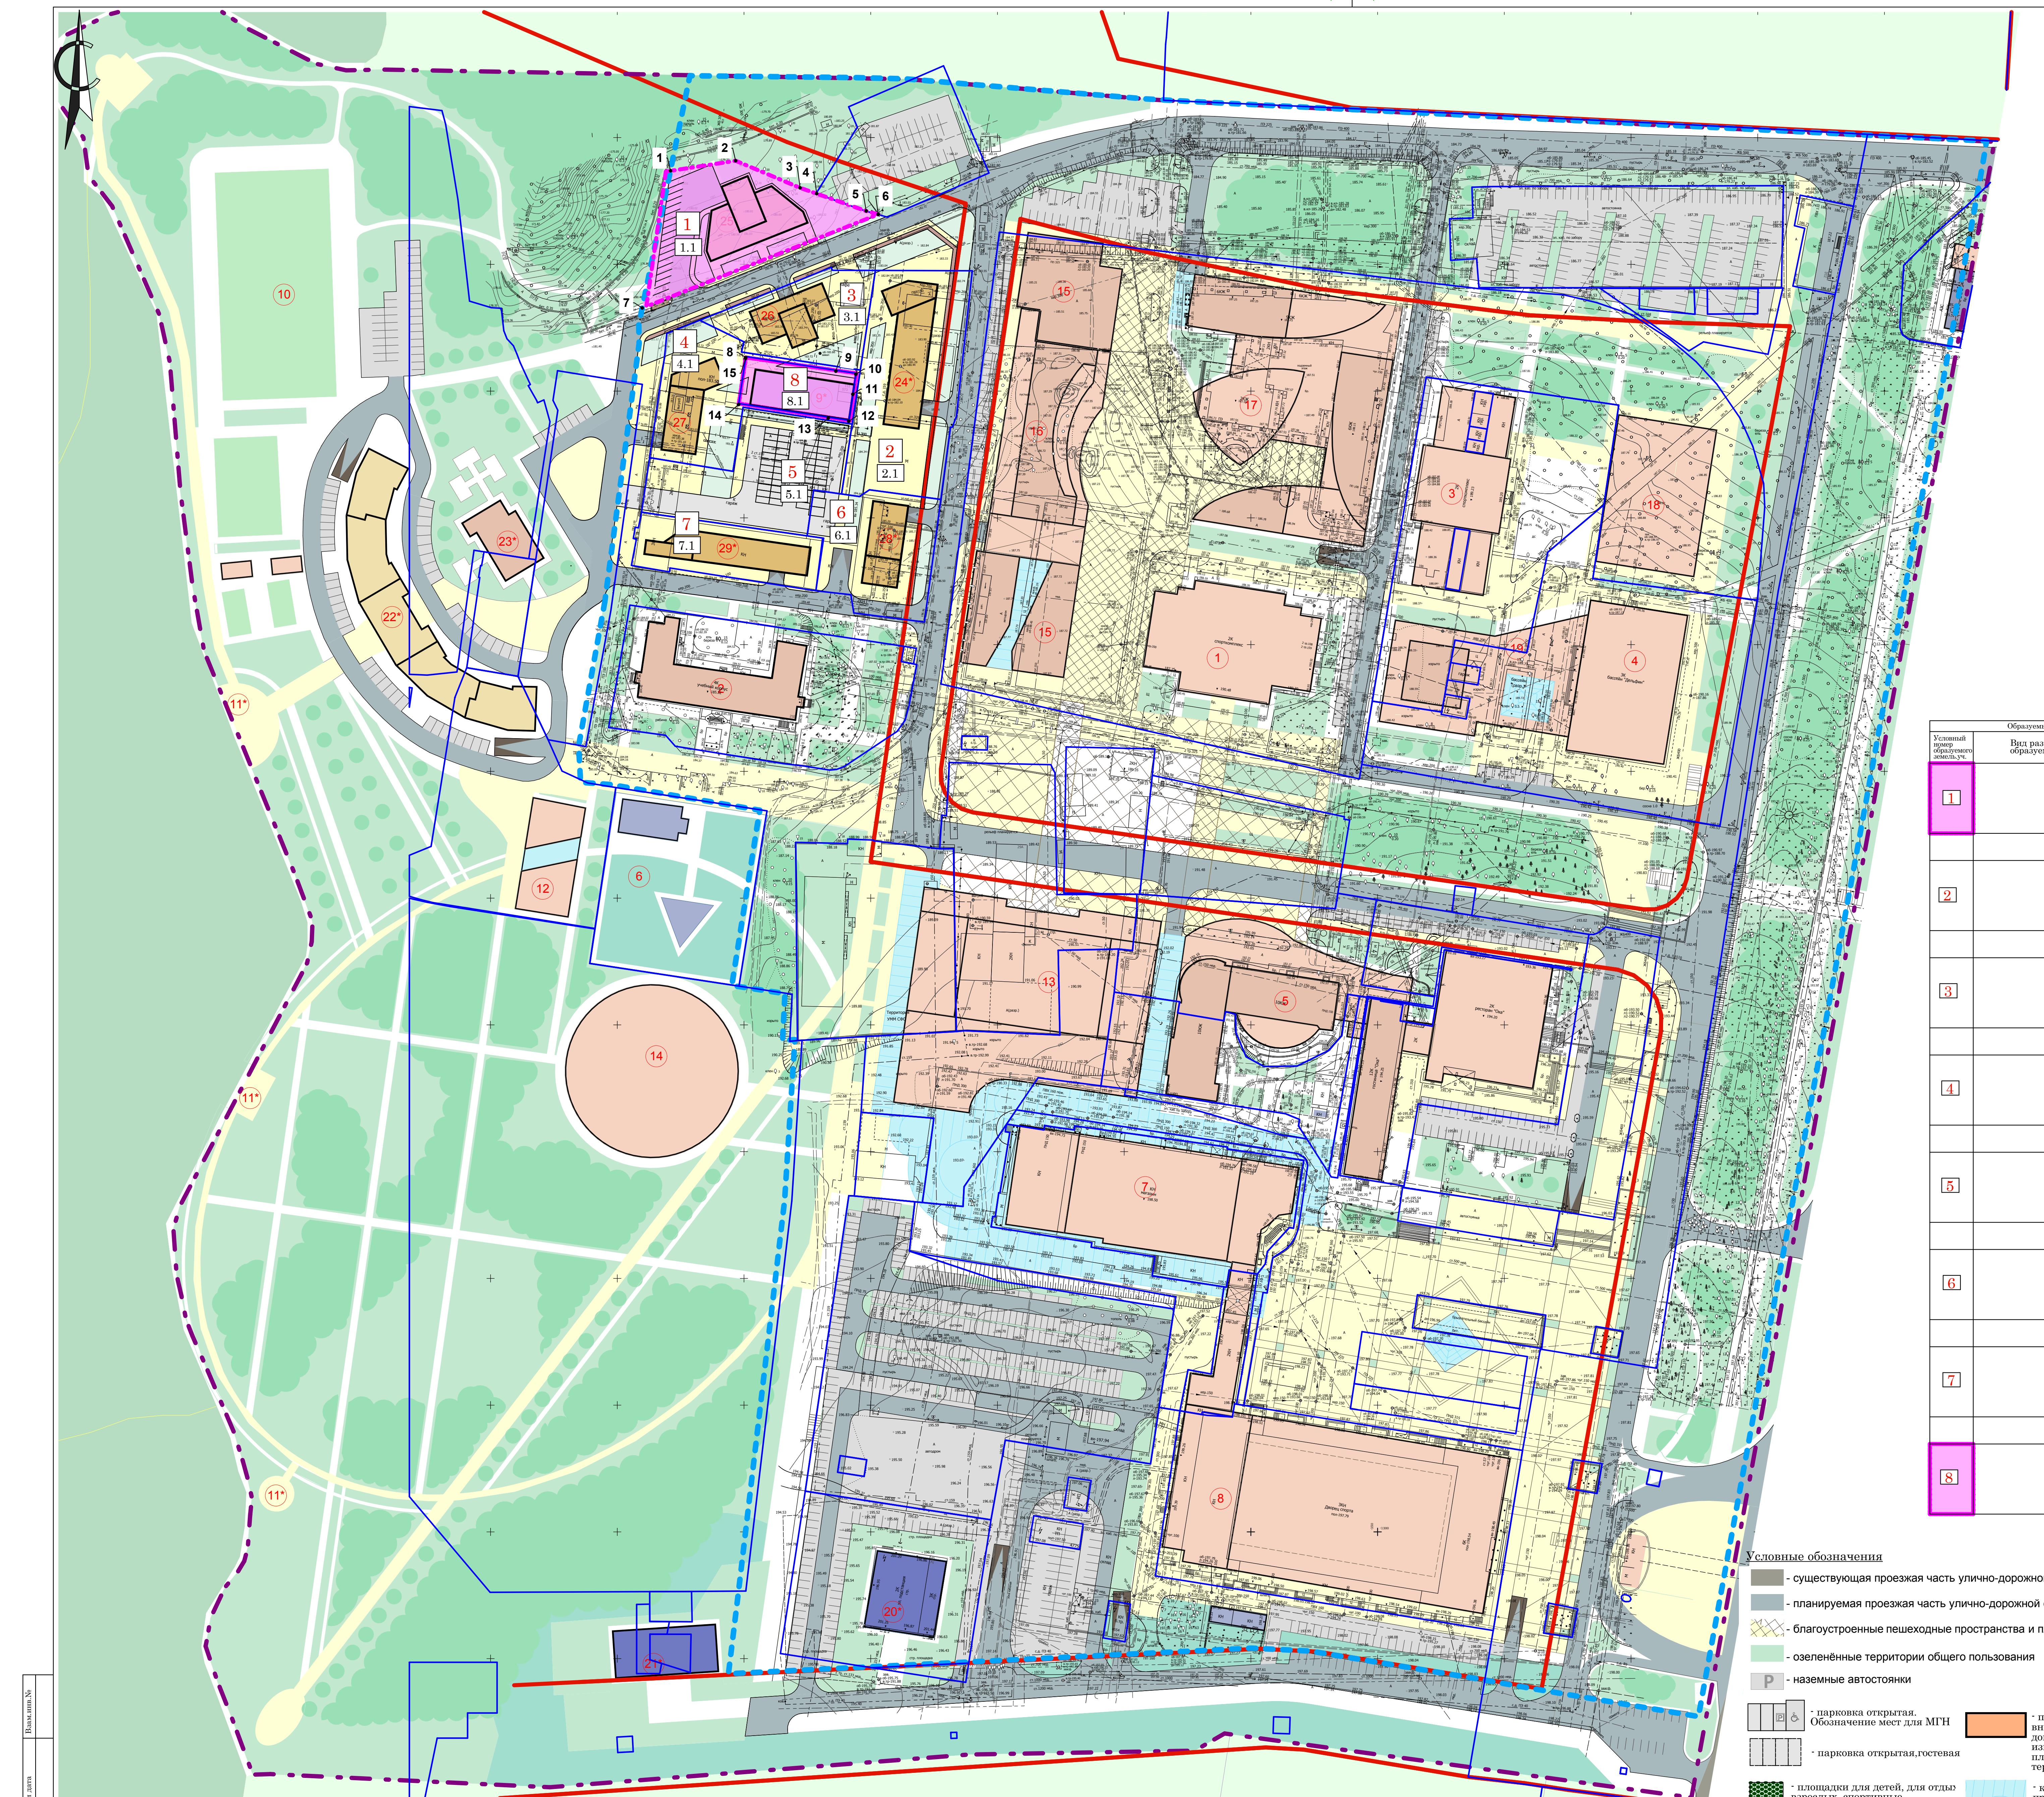

Экспликация зданий и сооружений					
№ ГП	Наименование	№ типового проекта	Этажи объекта	Площадь земельной участка, м ²	Общая площадь земельного участка, м ²
①	ГОУ ВПО НГУ им. Лобачевского физико-математический факультет	-	3	2576,27	7728,81
②	Специализированная школа/ гимназия/лицей	-	4	1452,18	5808,72
③	Дворец спорта "Сpartак"	-	2	2513,47	5026,94
④	Бассейн "Дельфин"	-	1	2358,60	2358,60
⑤	Гостиничный комплекс "Ока" (ресторан, спа-комплекс)	2,11,12	6960,41	43062,72	Существующее
⑥	Радиовышка "Русского радио"	-	2	354,58	709,16
⑦	Торговый дом "Магнит"	-	1	5024,36	5024,36
⑧	Нагорный дворец спорта профсоюзов на 5531	-	1,3	8039,27	20987,37
⑨	Котельная	-	1	700	700
ИТОГО				29979,14	91326,68
⑩	Стадион специализированной школы/ гимназии/лицей, спорта спортивно-рекреационного центра "Лесники детской"	-	1	4050,84	84
⑪	Смотровые обзорные площадки	-	-	1166,06	1166,06
⑫	Кафе. Общественные туалеты	-	2	952,67	1905,34
⑬	Крытые теннисные корты	-	1,2,3	7155,64	13187,79
⑭	Велодром (роллердром)	-	1	3696,21	3696,21
⑮	Деловой центр	-	12,14	3735,96	12327,64
⑯	Многопрофильное учреждение дополнительного образования, инновационно-учебный производственный комплекс "Бизнес-школа"	-	2,4,6	4412,13	7319,16
⑰	Конференц-центр	-	2,4,5,6,8	6069,89	32956,72
⑱	Плавательный бассейн с бассейном водолечебническим комплексом	-	2	2327,68	4655,36
⑲	Гостиница	-	-	3083,95	9623,9
⑳	Электростанция "Университетская" (изнаследованное строительство)	-	2	873	1746
㉑	Котельная	-	1	720	720
㉒	Многоквартирный зданий дом с апартаментами и встроено-пристроеными объектами обслуживания	8, 10, 12	2346,46	24547,2	
㉓	Дошкольное учреждение	-	2	518,4	1036,8
ИТОГО				41192,05	113806,12
㉔	Нежилое здание общественного назначения	-	6-8	1200	7200
㉕	Спортивный клуб	-	1-2	1000	1500
㉖	Нежилое здание общественного назначения	-	2-3	1000	1500
㉗	Нежилое здание общественного назначения	-	6-8	810	4000
㉘	Нежилое здание общественного назначения	-	6-8	850	4300
㉙	Нежилое здание общественного назначения	-	6-7	920	5900
ИТОГО				5780	24400
ИТОГО				76951,19	229532,8

Образуемые земельные участки			Изменяемые земельные участки		
Условный номер образуемого земельного участка	Вид разрешенного использования образуемого земельного участка	Площадь образуемого земель.уч.	Условный номер изм. земель.уч.	Вид разрешенного использования изменяемого земельного участка	Площ. изм. земель.уч. (черт. зем. участка)
1	Спорт	2652 кв.м.	1.1	Земельный участок, государственная собственность на который не разграничена	2652 кв.м.
2	Предпринимательство	3 552 кв. м	2.1	Земельный участок для размещения производственных и складских зданий, сооружений промышленности, материально-технического снабжения. Кадастровый номер 52:18:0070180:43	3 552 кв. м
3	Предпринимательство	1 698 кв. м	3.1	Земельный участок под эксплуатацию нежилого здания и платную автостоянку. Кадастровый номер 52:18:0070180:42	1 698 кв. м
4	Предпринимательство	1 643 кв. м	4.1	Земельный участок под здание автомойки и гаража с прилегающей территорией. Кадастровый номер 52:18:0070180:106	1 643 кв. м
5	Обслуживание автотранспорта	2 848 кв. м	5.1	Земельный участок для размещения производственных и складочных зданий, мастерских, сооружений промышленности, материально-технического снабжения. Кадастровый номер 52:18:0070180:105	2 848 кв. м
6	Предпринимательство	2 157 кв. м	6.1	Земельный участок занимаемый зданием гаража с прилегающей территорией. Кадастровый номер 52:18:0070180:112	2 157 кв. м
7	Предпринимательство	1 324 кв. м	7.1	Земельный участок под встроено-пристроенные административные здания А4) и складские блоки А5 помещения. Кадастровый номер 52:18:0070180:8	1 324 кв. м
8	Коммунальное обслуживание	825,26 кв.м	8.1	Земельный участок, государственная собственность на который не разграничена	825,26 кв.м.

Проект № 17/ППМ	Проект № 17/ППМ изменен в документации по изменившемуся земельному участку от государственной администрации города Нижний Новгород по адресу: "Нижегородский государственный университет им. Н.И.Лобачевского" по вспомогательной станции "Судзу" по проезду Гагарина в Советском районе города Нижний Новгород.
Имя Кол.уч	Лист Л.едок. Нодник Дата
ГАП Елизаров	Архитектор Ванютина
Утвержденная часть документации по изменившемуся земельному участку	Проект планировки территории
ППМ	Стадия Лист Листов
Чертёж межевания территории. М1:1000	Чертёж межевания территории. М1:1000
Мастерская архитектора Чкарова	