ДОКУМЕНТАЦИЯ ПО ВНЕСЕНИЮ ИЗМЕНЕНИЙ В ПРОЕКТ ПЛАНИРОВКИ И МЕЖЕВАНИЯ ТЕРРИТОРИИ В ГРАНИЦАХ УЛИЦ РОДИОНОВА, КАЗАНСКИЙ СЪЕЗД, ЛЫСОГОРСКАЯ, ВКЛЮЧАЯ ПОЛУОСТРОВ ПЕЧЕРСКИЕ ПЕСКИ, В НИЖЕГОРОДСКОМ РАЙОНЕ ГОРОДА НИЖНЕГО НОВГОРОДА

ЧЕРТЕЖ МЕЖЕВАНИЯ ТЕРРИТОРИИ

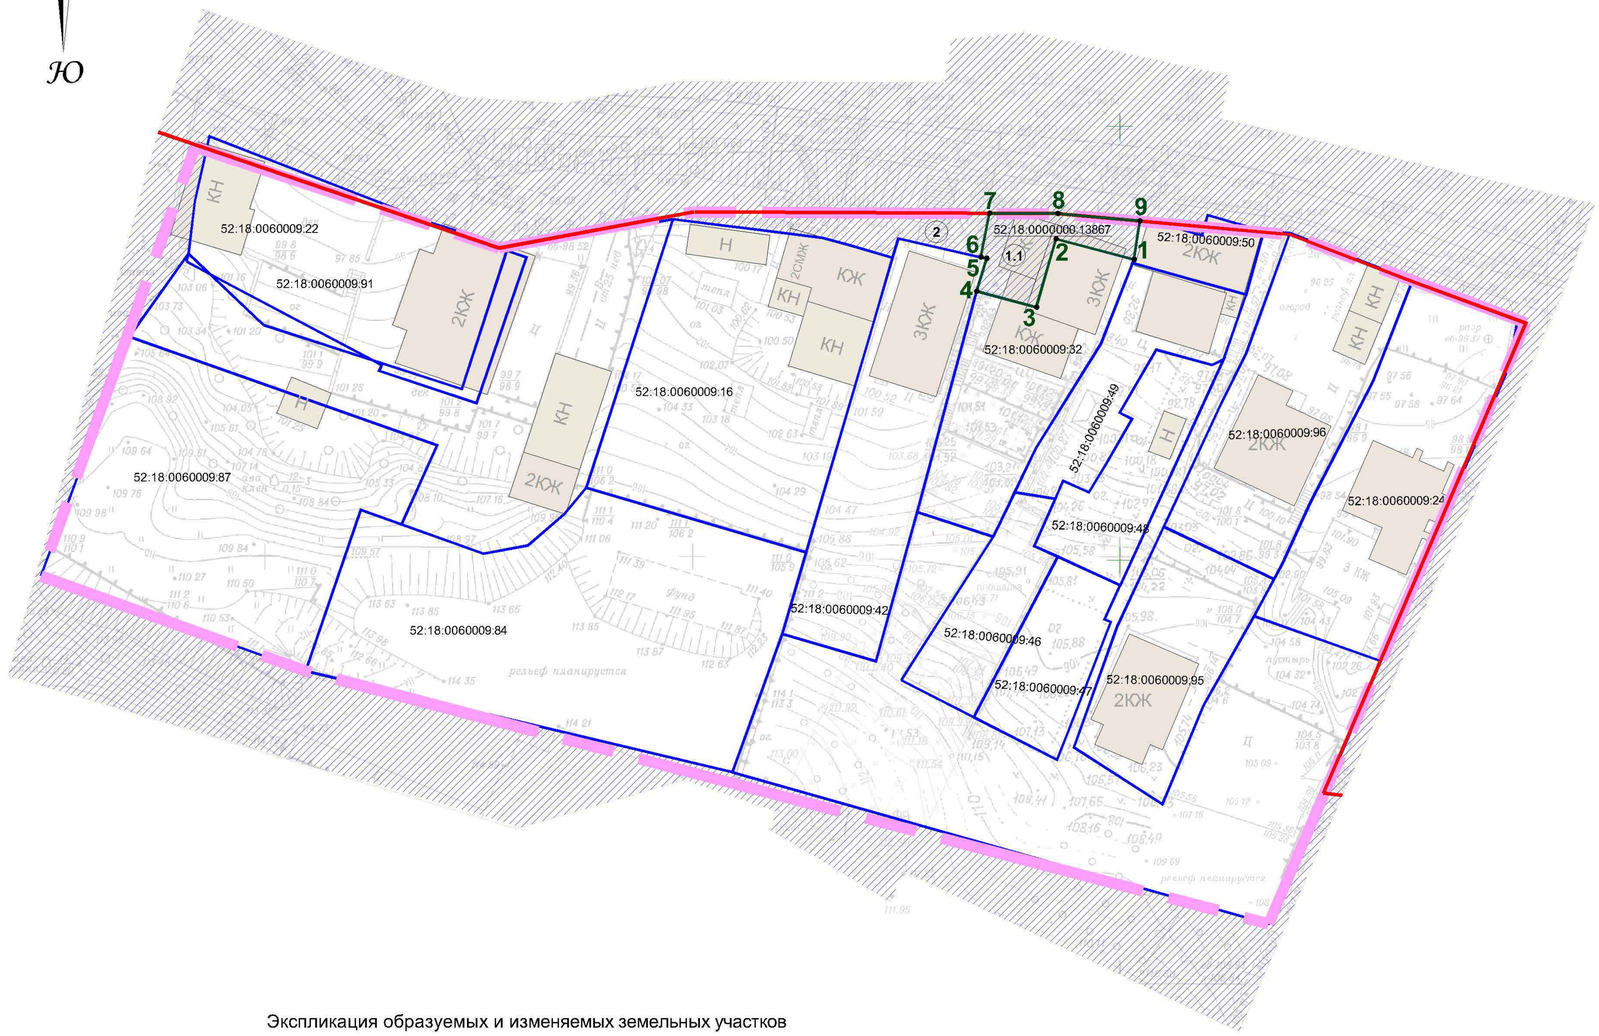

УСЛОВНЫЕ ОБОЗНАЧЕНИЯ

- Граница разработки проекта
- Красная линия
- Границы земельных участков, поставленных на государственный кадастровый учет
- 52:18:0060009:84 — Кадастровый номер земельного участка
- Существующие здания, сооружения
- 1.1 — граница образуемого земельного участка и его условный номер
- • 8 — Обозначение характерных точек границы образуемого земельного участка точка
- Земельный участок с кадастровым номером 52:18:0000000:13867
- 52:18:0060009:32 — Кадастровый номер изменяемого земельного участка
- 2 — Условный номер изменяемого земельного участка

Экспликация образуемых и изменяемых земельных участков

Условный номер образуемого земельного участка	Площадь образуемого земельного участка, м²	Вид разрешенного использования образуемого земельного участка	Способ образования земельного участка	Условный номер изменяемого земельного участка	Площадь изменяемого земельного участка, м²	Вид разрешенного использования изменяемого земельного участка
1.1	111	Земельные участки (территории) общего пользования	земельный участок образуется путем раздела из земельного участка с кадастровым номером 52:18:0000000:13867 с сохранением его в измененных границах	2	160313	Земельный участок под противооползневыми сооружениями (кадастровый номер земельного участка 52:18:0000000:13867)

Изм.	Кол.уч.	Лист	№док.	Подпись	Дата	МГП-01-20180605-ПМТ-01			
Директор		Корнилов				Документация по внесению изменений в проект планировки и межевания территории в границах улиц Родионова, Казанский съезд, Лысогорская, включая полуостров Печерские пески, в Нижегородском районе города Нижнего Новгорода			
ГАП		Валуйская				Чертеж межевания территории (Утверждаемая часть)	Стадия	Лист	Листов
Выполнил		Малышева					ПМТ	1.1	3
						М 1:500	Мастерская Генеральных Планов		

ДОКУМЕНТАЦИЯ ПО ВНЕСЕНИЮ ИЗМЕНЕНИЙ В ПРОЕКТ ПЛАНИРОВКИ И МЕЖЕВАНИЯ ТЕРРИТОРИИ В ГРАНИЦАХ УЛИЦ РОДИОНОВА, КАЗАНСКИЙ СЪЕЗД, ЛЫСОГОРСКАЯ, ВКЛЮЧАЯ ПОЛУОСТРОВ ПЕЧЕРСКИЕ ПЕСКИ, В НИЖЕГОРОДСКОМ РАЙОНЕ ГОРОДА НИЖНЕГО НОВГОРОДА

ЧЕРТЕЖ МЕЖЕВАНИЯ ТЕРРИТОРИИ

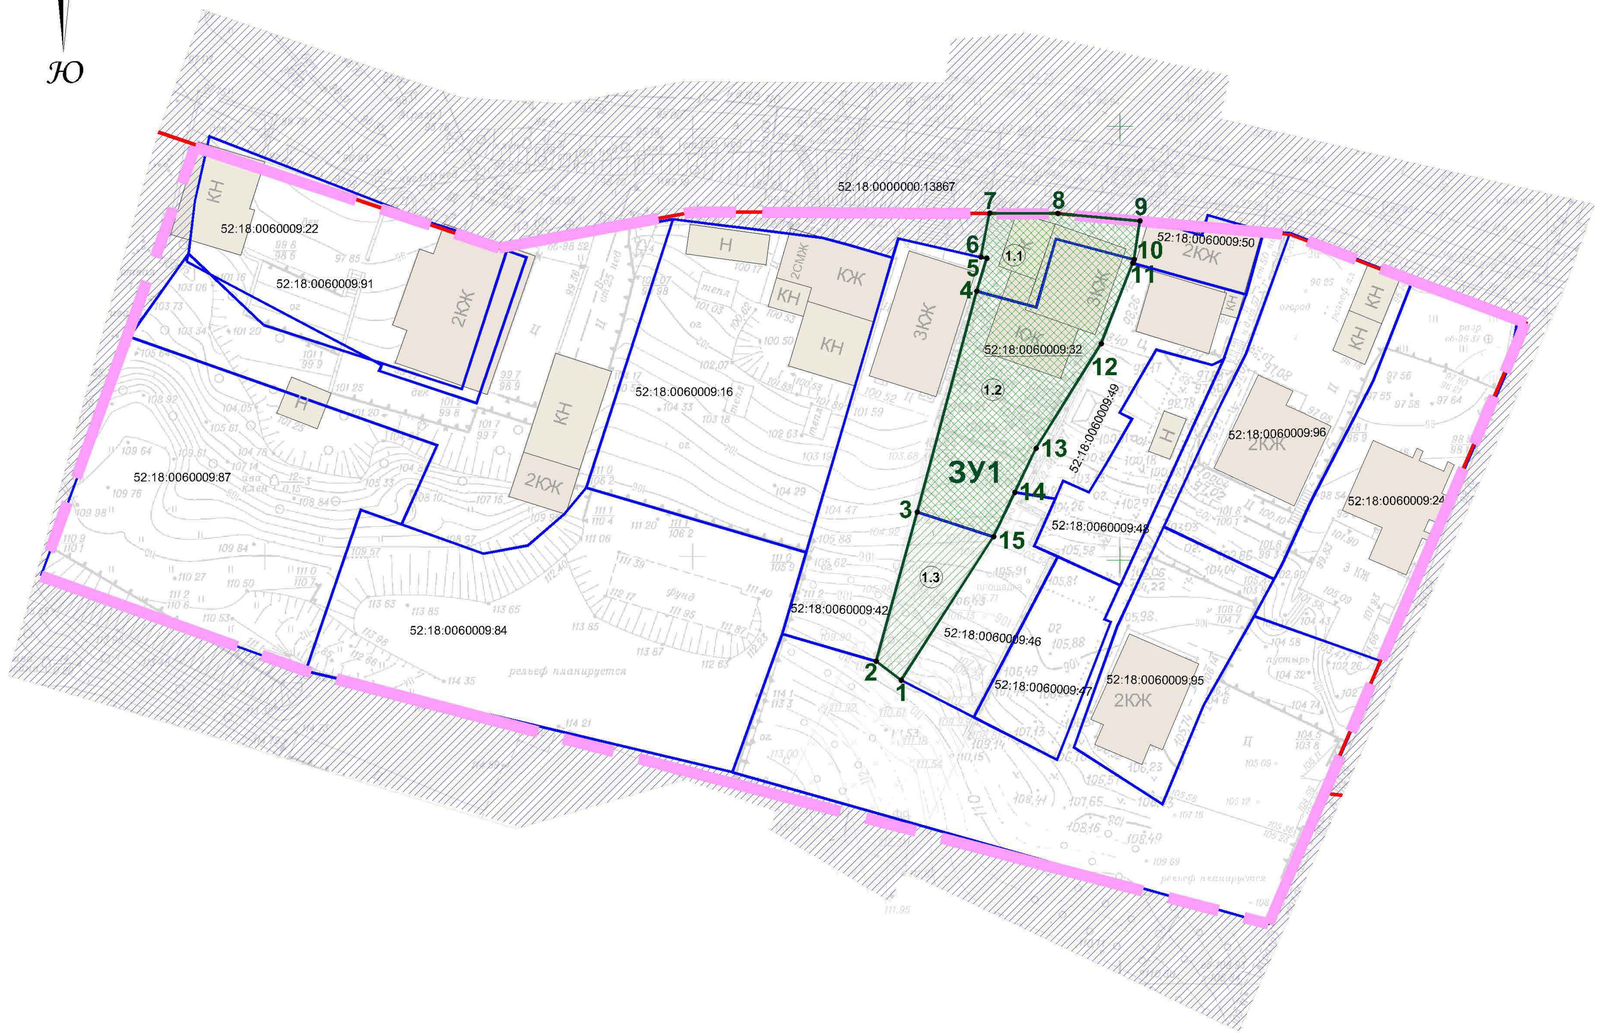

УСЛОВНЫЕ ОБОЗНАЧЕНИЯ

- Граница разработки проекта
- Красная линия
- Границы земельных участков, поставленных на государственный кадастровый учет
- 52:18:0060009:84 — Кадастровый номер земельного участка
- Существующие здания, сооружения
- ЗУ1 — граница образуемого земельного участка и его условный номер
- • 8 — Обозначение характерных точек границы образуемого земельного участка точка
- 1.3 — Земельный участок, образуемый из земель, государственная собственность на которые не разграничена, и его условный номер
- 52:18:0060009:32 — Кадастровый номер изменяемого земельного участка
- 1.1 — Изменяемый земельный участок и его условный номер
- Земельный участок с кадастровым номером 52:18:0000000:13867

Экспликация образуемых и изменяемых земельных участков

Условный номер образуемого земельного участка	Площадь образуемого земельного участка, м²	Вид разрешенного использования образуемого земельного участка	Способ образования земельного участка	Условный номер изменяемого земельного участка	Площадь изменяемого земельного участка, м²	Вид разрешенного использования изменяемого земельного участка
ЗУ1	629	Земельный участок для индивидуального жилищного строительства	земельный участок образован путем перераспределения земельных участков с условными номерами 1.1, 1.2, 1.3	1.1	111	Земельные участки (территории) общего пользования
				1.2	400	Земельный участок под индивидуальный жилой дом с прилегающей территорией (кадастровый номер земельного участка 52:18:0060009:32)
				1.3	118	земли, собственность на которые не разграничена

Изм.	Кол.уч.	Лист	№док.	Подпись	Дата	МГП-01-20180605-ПМТ-01			
						Документация по внесению изменений в проект планировки и межевания территории в границах улиц Родионова, Казанский съезд, Лысогорская, включая полуостров Печерские пески, в Нижегородском районе города Нижнего Новгорода			
Директор		Корнилов				Чертеж межевания территории (Утверждаемая часть)	Стадия	Лист	Листов
ГАП		Валуйская					ПМТ	1.2	3
Выполнил		Малышева				М 1:500	Мастерская Генеральных Планов		