

Условные обозначения

- границы подготовки документации по внесению изменений в проект межевания территории
- границы обновления топографической съемки
- границы кадастрового квартала
- границы существующих земельных участков, учтенных в ЕГРН
- 52:18:0020048:100 — кадастровый номер квартала
- 52:18:0020048:26 — кадастровый номер земельного участка
- 1 — границы образуемых земельных участков и их условные номера
- 2 — границы изменяемых земельных участков и их условные номера



Экспликация образуемых и изменяемых земельных участков

№	Вид разрешенного использования образуемого земельного участка	Площадь участка, м2	№	Вид разрешенного использования изменяемого земельного участка	Площадь участка, м2
1	Предпринимательство	2520,37	1.1	земельный участок с кадастровым номером 52:18:0020048:26 под нежилое здание с пристроенными помещениями	2151,09
			1.2	земельный участок с кадастровым номером 52:18:0020048:19 под дворовую территорию	368,71

Система координат местная, Нижний Новгород
 Система высот Балтийская, 1977г.
 Сплошные горизонталы проведены через 0,5 м
 Примечание: границы землепользования нанесены по сведениям ЕГРН

						10-12/18-ППМ-ЧМ_В0		
						Документация по внесению изменений в проект межевания территории в границах улиц Шалгина, Кудашева, Сарновское шоссе, улиц Маршала Казакова, Бригадная в Московском районе города Нижнего Новгорода		
Изм.	Кавуч.	Лист	И. док.	Подпись	Дата	Проект межевания территории Основная (утверждаемая) часть		
Разработ.	Никанова							
Проверил	Никанова					П 1 2		
ГМП	Никанова					000 "Геопроект-НН" г.Н.Новгород		
Н. Контр.	Никанова					Чертеж межевания территории с указанием границ изменяемых и образуемых земельных участков М 1:500		

Инв. N подл. Подпись и дата Взамен инв. N

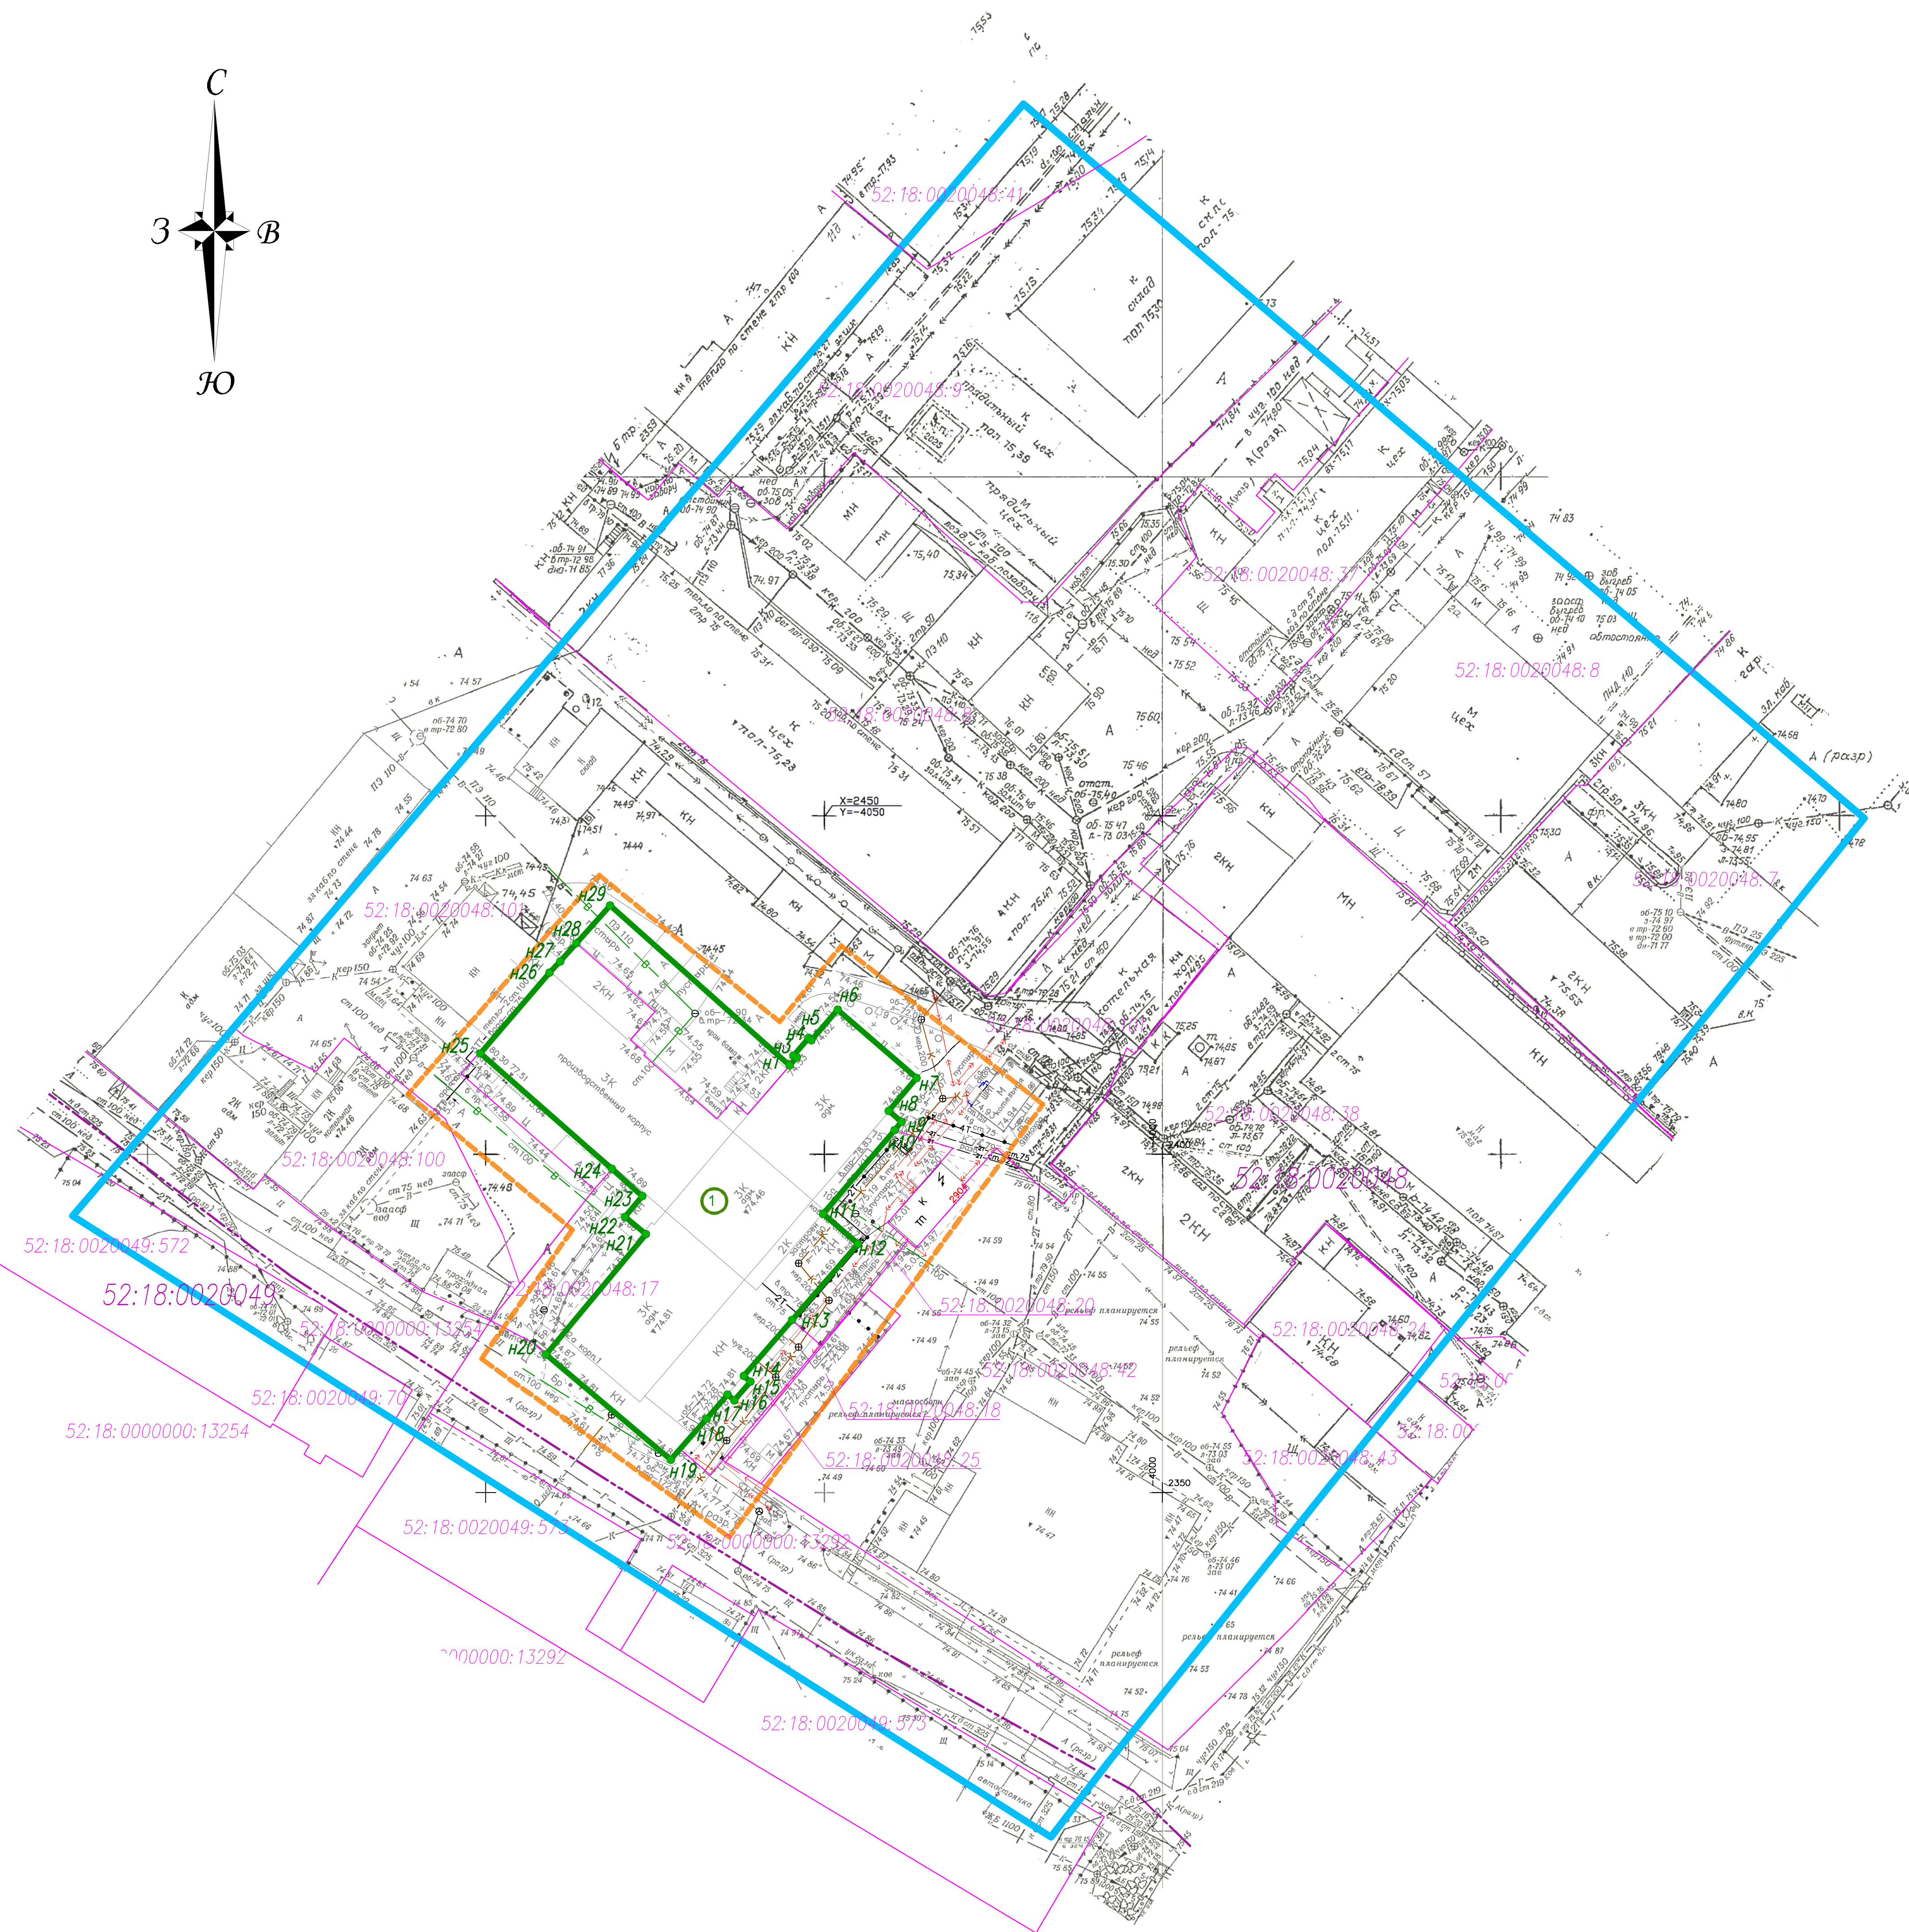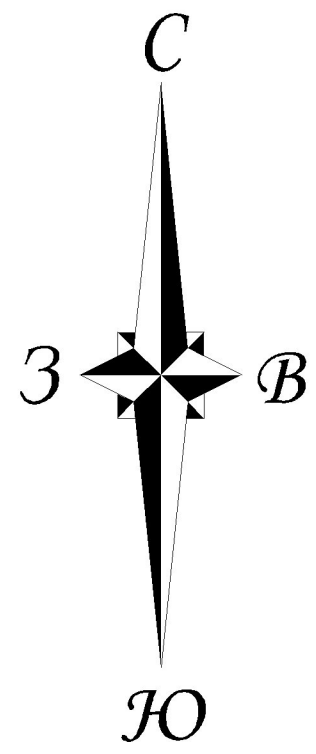

Условные обозначения

- границы подготовки документации по внесению изменений в проект межевания территории
- границы обновления топографической съемки
- границы кадастрового квартала
- границы существующих земельных участков, учтенных в ЕГРН
- 52:18:0020048 — кадастровый номер квартала
- 52:18:0020048:26 — кадастровый номер земельного участка
- 1 — границы образуемых земельных участков и их условные номера

Экспликация образуемых земельных участков

№	Площадь участка м ²	Вид разрешенного использования
1	2520,37	Предпринимательство

Система координат местная, Нижний Новгород
Система высот Балтийская, 1977г.
Сплошные горизонтали проведены через 0,5 м

Примечание: границы землепользования нанесены по сведениям ЕГРН

						10-12/18-ППМ-ПМ_В0			
						Документация по внесению изменений в проект межевания территории в границах улиц Шалыгина, Кубышева, Сармское шоссе, улиц Маршала Козакова, Бригадная в Московском районе города Нижнего Новгорода			
Изм.	Кавуч.	Лист	№ док.	Подпись	Дата	Проект межевания территории Основная (утверждаемая) часть Чертеж межевания территории с указанием границ образуемых земельных участков М 1:500	Страниц	Лист	Листов
Разработ.	Никанова						П	2	2
Проверил	Никанова						000 "Геопроект-НН" г.Н.Новгород		
Н. Контр.	Никанова								

СОГЛАСОВАНО

Инв. № подл. Подпись и дата. Взамен инв. №