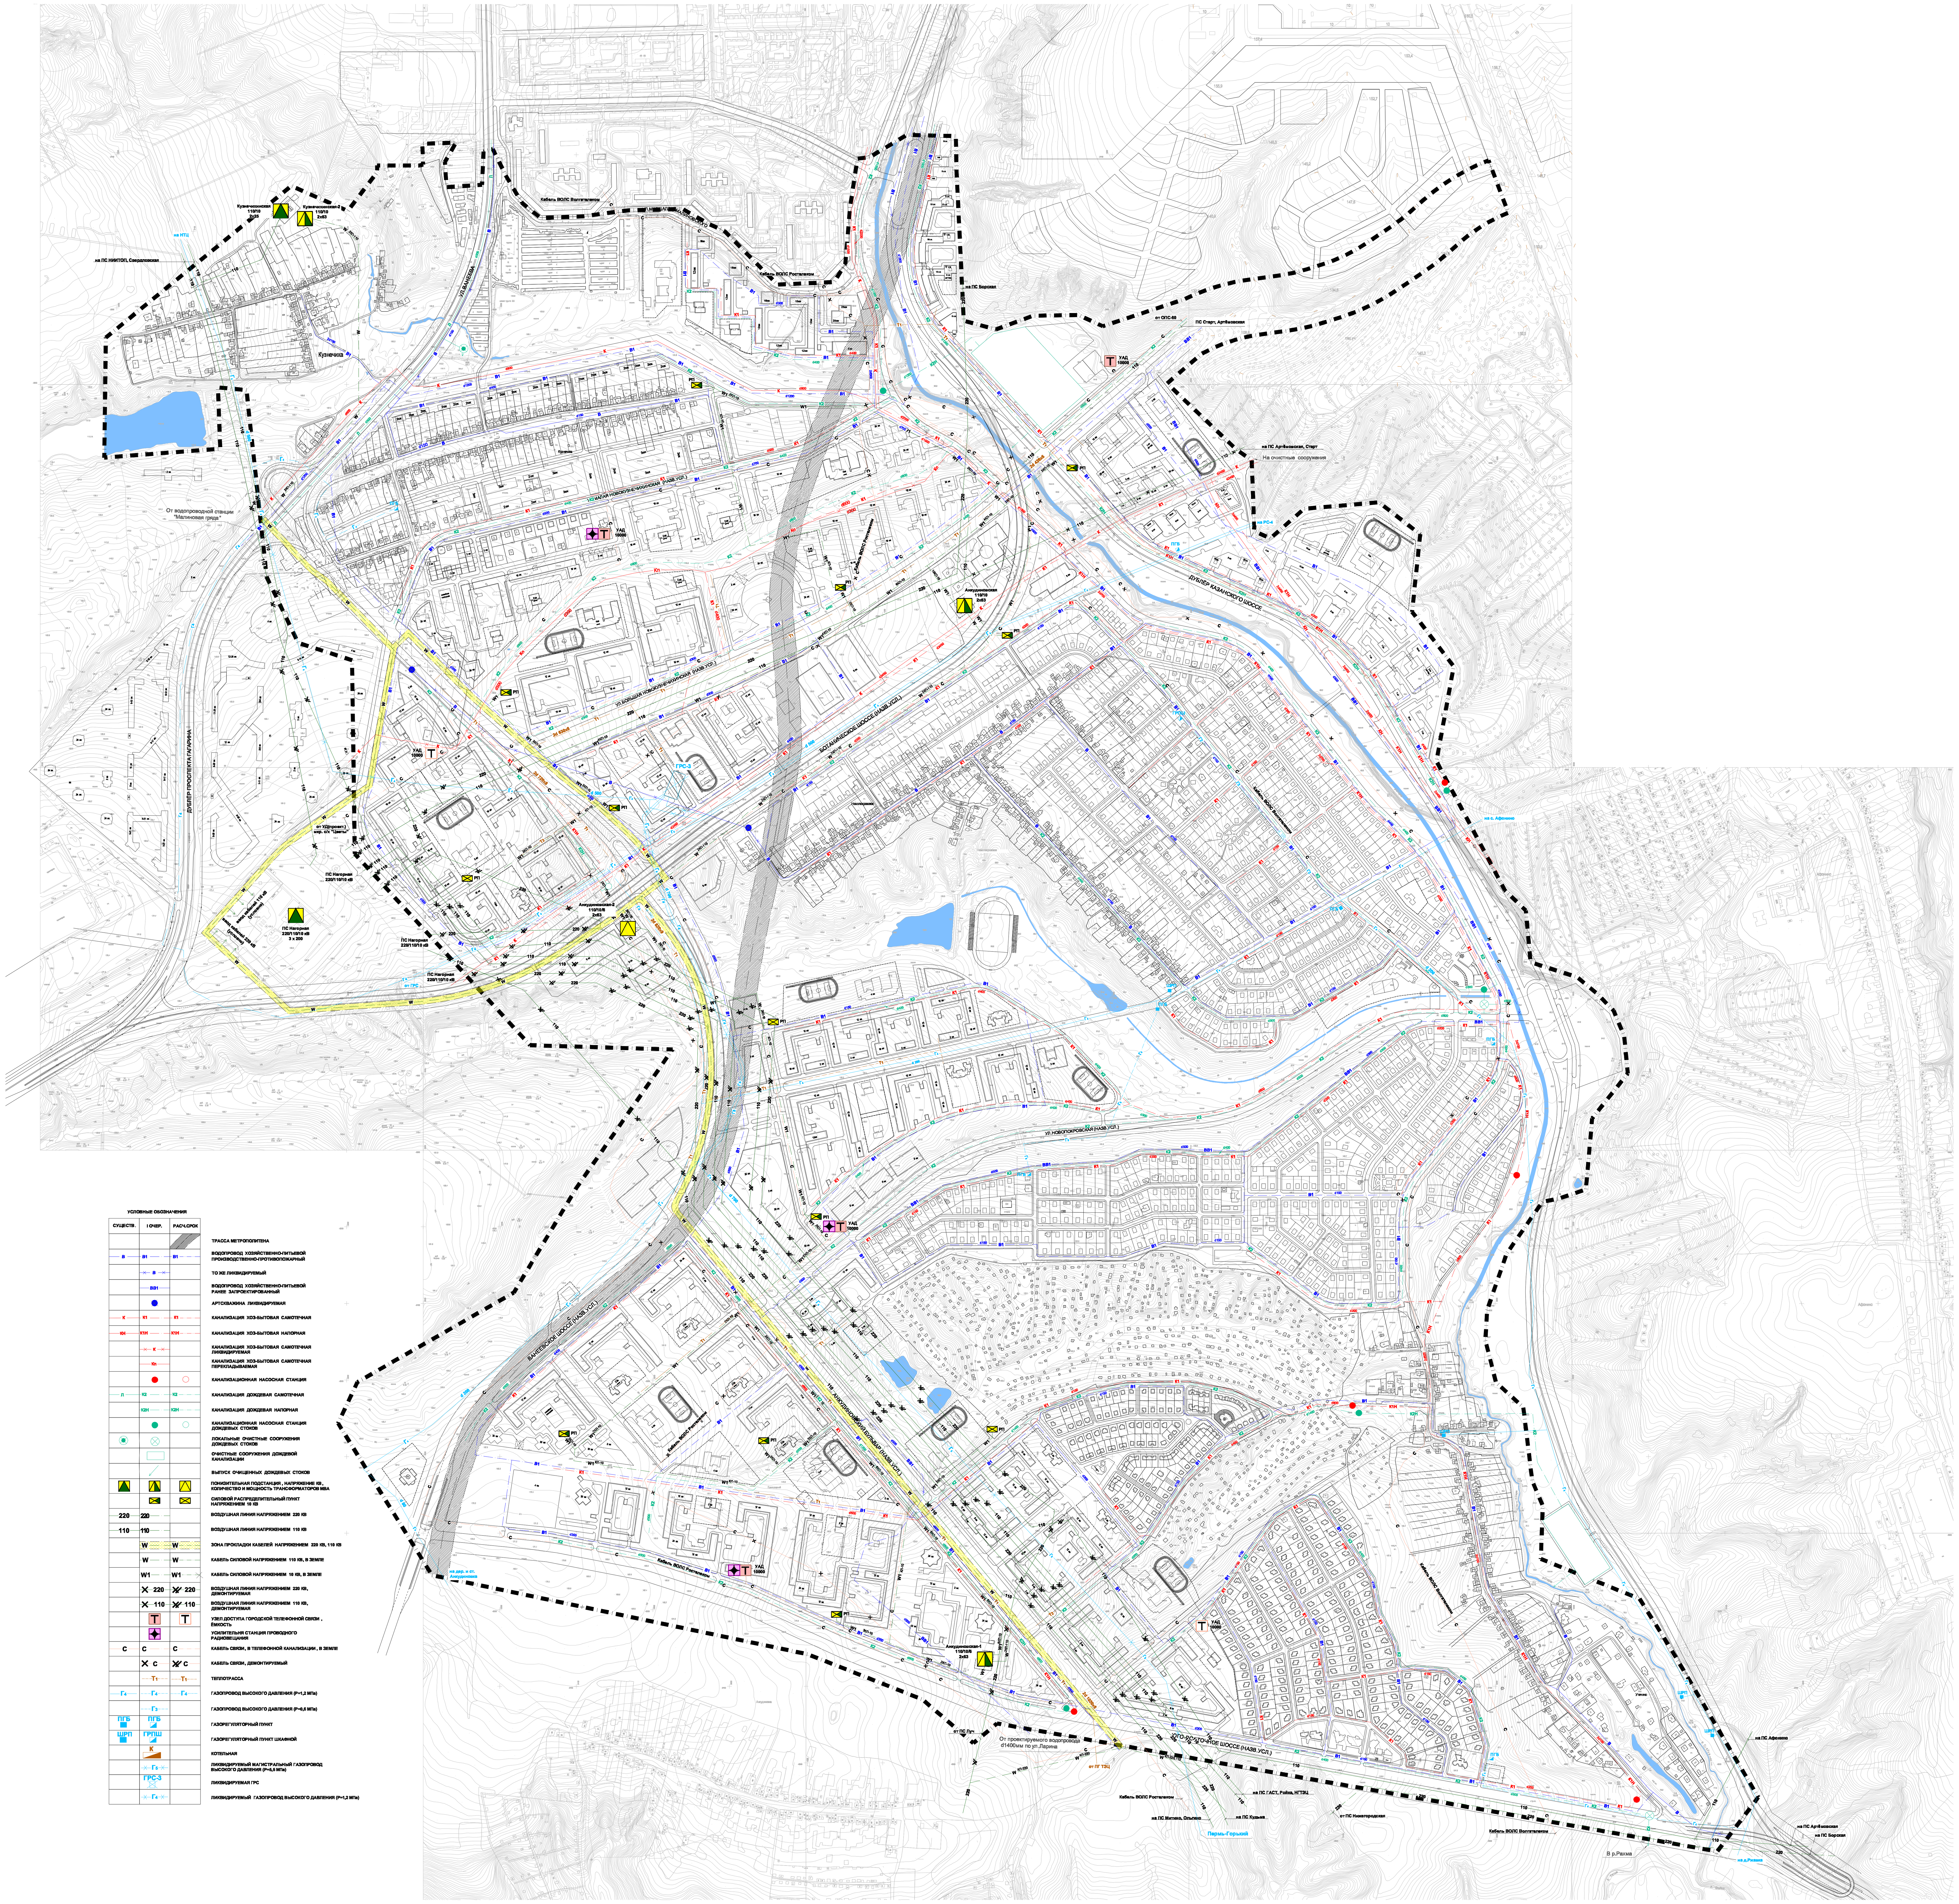
УСЛОВНЫЕ ОБОЗНАЧЕНИЯ
СУЩЕСТВ.
I ОЧЕР.
РАСЧ.СРОК
ТРАССА МЕТРОПОЛИТЕНА
ВОДОПРОВОД ХОЗЯЙСТВЕННО-ПИТЬЕВОЙ ПРОИЗВОДСТВЕННО-ПРОТИВОПОЖАРНЫЙ
ТО ЖЕ ЛИКВИДИРУЕМЫЙ
ВОДОПРОВОД ХОЗЯЙСТВЕННО-ПИТЬЕВОЙ РАНЕЕ ЗАПРОЕКТИРОВАННЫЙ
АРТСКВАЖИНА ЛИКВИДИРУЕМАЯ
КАНАЛИЗАЦИЯ ХОЗ-БЫТОВАЯ САМОТЕЧНАЯ
КАНАЛИЗАЦИЯ ХОЗ-БЫТОВАЯ НАПОРНАЯ
КАНАЛИЗАЦИЯ ХОЗ-БЫТОВАЯ САМОТЕЧНАЯ ЛИКВИДИРУЕМАЯ
КАНАЛИЗАЦИЯ ХОЗ-БЫТОВАЯ САМОТЕЧНАЯ ПЕРЕКЛАДЫВАЕМАЯ
КАНАЛИЗАЦИОННАЯ НАСОСНАЯ СТАНЦИЯ
КАНАЛИЗАЦИЯ ДОЖДЕВАЯ САМОТЕЧНАЯ
КАНАЛИЗАЦИЯ ДОЖДЕВАЯ НАПОРНАЯ
КАНАЛИЗАЦИОННАЯ НАСОСНАЯ СТАНЦИЯ ДОЖДЕВЫХ СТОКОВ
ЛОКАЛЬНЫЕ ОЧИСТНЫЕ СООРУЖЕНИЯ ДОЖДЕВЫХ СТОКОВ
ОЧИСТНЫЕ СООРУЖЕНИЯ ДОЖДЕВОЙ КАНАЛИЗАЦИИ
ВЫПУСК ОЧИЩЕННЫХ ДОЖДЕВЫХ СТОКОВ
ПОНИЗИТЕЛЬНАЯ ПОДСТАНЦИЯ, НАПРЯЖЕНИЕ КВ, КОЛИЧЕСТВО И МОЩНОСТЬ ТРАНСФОРМАТОРОВ МВА
СИЛОВОЙ РАСПРЕДЕЛИТЕЛЬНЫЙ ПУНКТ НАПРЯЖЕНИЕМ 10 КВ
ВОЗДУШНАЯ ЛИНИЯ НАПРЯЖЕНИЕМ 220 КВ
ВОЗДУШНАЯ ЛИНИЯ НАПРЯЖЕНИЕМ 110 КВ
ЗОНА ПРОКЛАДКИ КАБЕЛЕЙ НАПРЯЖЕНИЕМ 220 КВ, 110 КВ
КАБЕЛЬ СИЛОВОЙ НАПРЯЖЕНИЕМ 110 КВ, В ЗЕМЛЕ
КАБЕЛЬ СИЛОВОЙ НАПРЯЖЕНИЕМ 10 КВ, В ЗЕМЛЕ
ВОЗДУШНАЯ ЛИНИЯ НАПРЯЖЕНИЕМ 220 КВ, ДЕМОНТИРУЕМАЯ
ВОЗДУШНАЯ ЛИНИЯ НАПРЯЖЕНИЕМ 110 КВ, ДЕМОНТИРУЕМАЯ
УЗЕЛ ДОСТУПА ГОРОДСКОЙ ТЕЛЕФОННОЙ СВЯЗИ, ЁМКОСТЬ
УСИЛИТЕЛЬНЯ СТАНЦИЯ ПРОВОДНОГО РАДИОВЕЩАНИЯ
КАБЕЛЬ СВЯЗИ, В ТЕЛЕФОННОЙ КАНАЛИЗАЦИИ, В ЗЕМЛЕ
КАБЕЛЬ СВЯЗИ, ДЕМОНТИРУЕМЫЙ
ТЕПЛОТРАССА
ГАЗОПРОВОД ВЫСОКОГО ДАВЛЕНИЯ (Р=1,2 МПа)
ГАЗОПРОВОД ВЫСОКОГО ДАВЛЕНИЯ (Р=0,6 МПа)
ГАЗОРЕГУЛЯТОРНЫЙ ПУНКТ
ГАЗОРЕГУЛЯТОРНЫЙ ПУНКТ ШКАФНОЙ
КОТЕЛЬНАЯ
ЛИКВИДИРУЕМЫЙ МАГИСТРАЛЬНЫЙ ГАЗОПРОВОД ВЫСОКОГО ДАВЛЕНИЯ (Р=5,5 МПа)
ЛИКВИДИРУЕМАЯ ГРС
ЛИКВИДИРУЕМЫЙ ГАЗОПРОВОД ВЫСОКОГО ДАВЛЕНИЯ (Р=1,2 МПа)