


Схема красных линий и линий градостроительного регулирования центральной части города Нижнего Новгорода М 1:10000

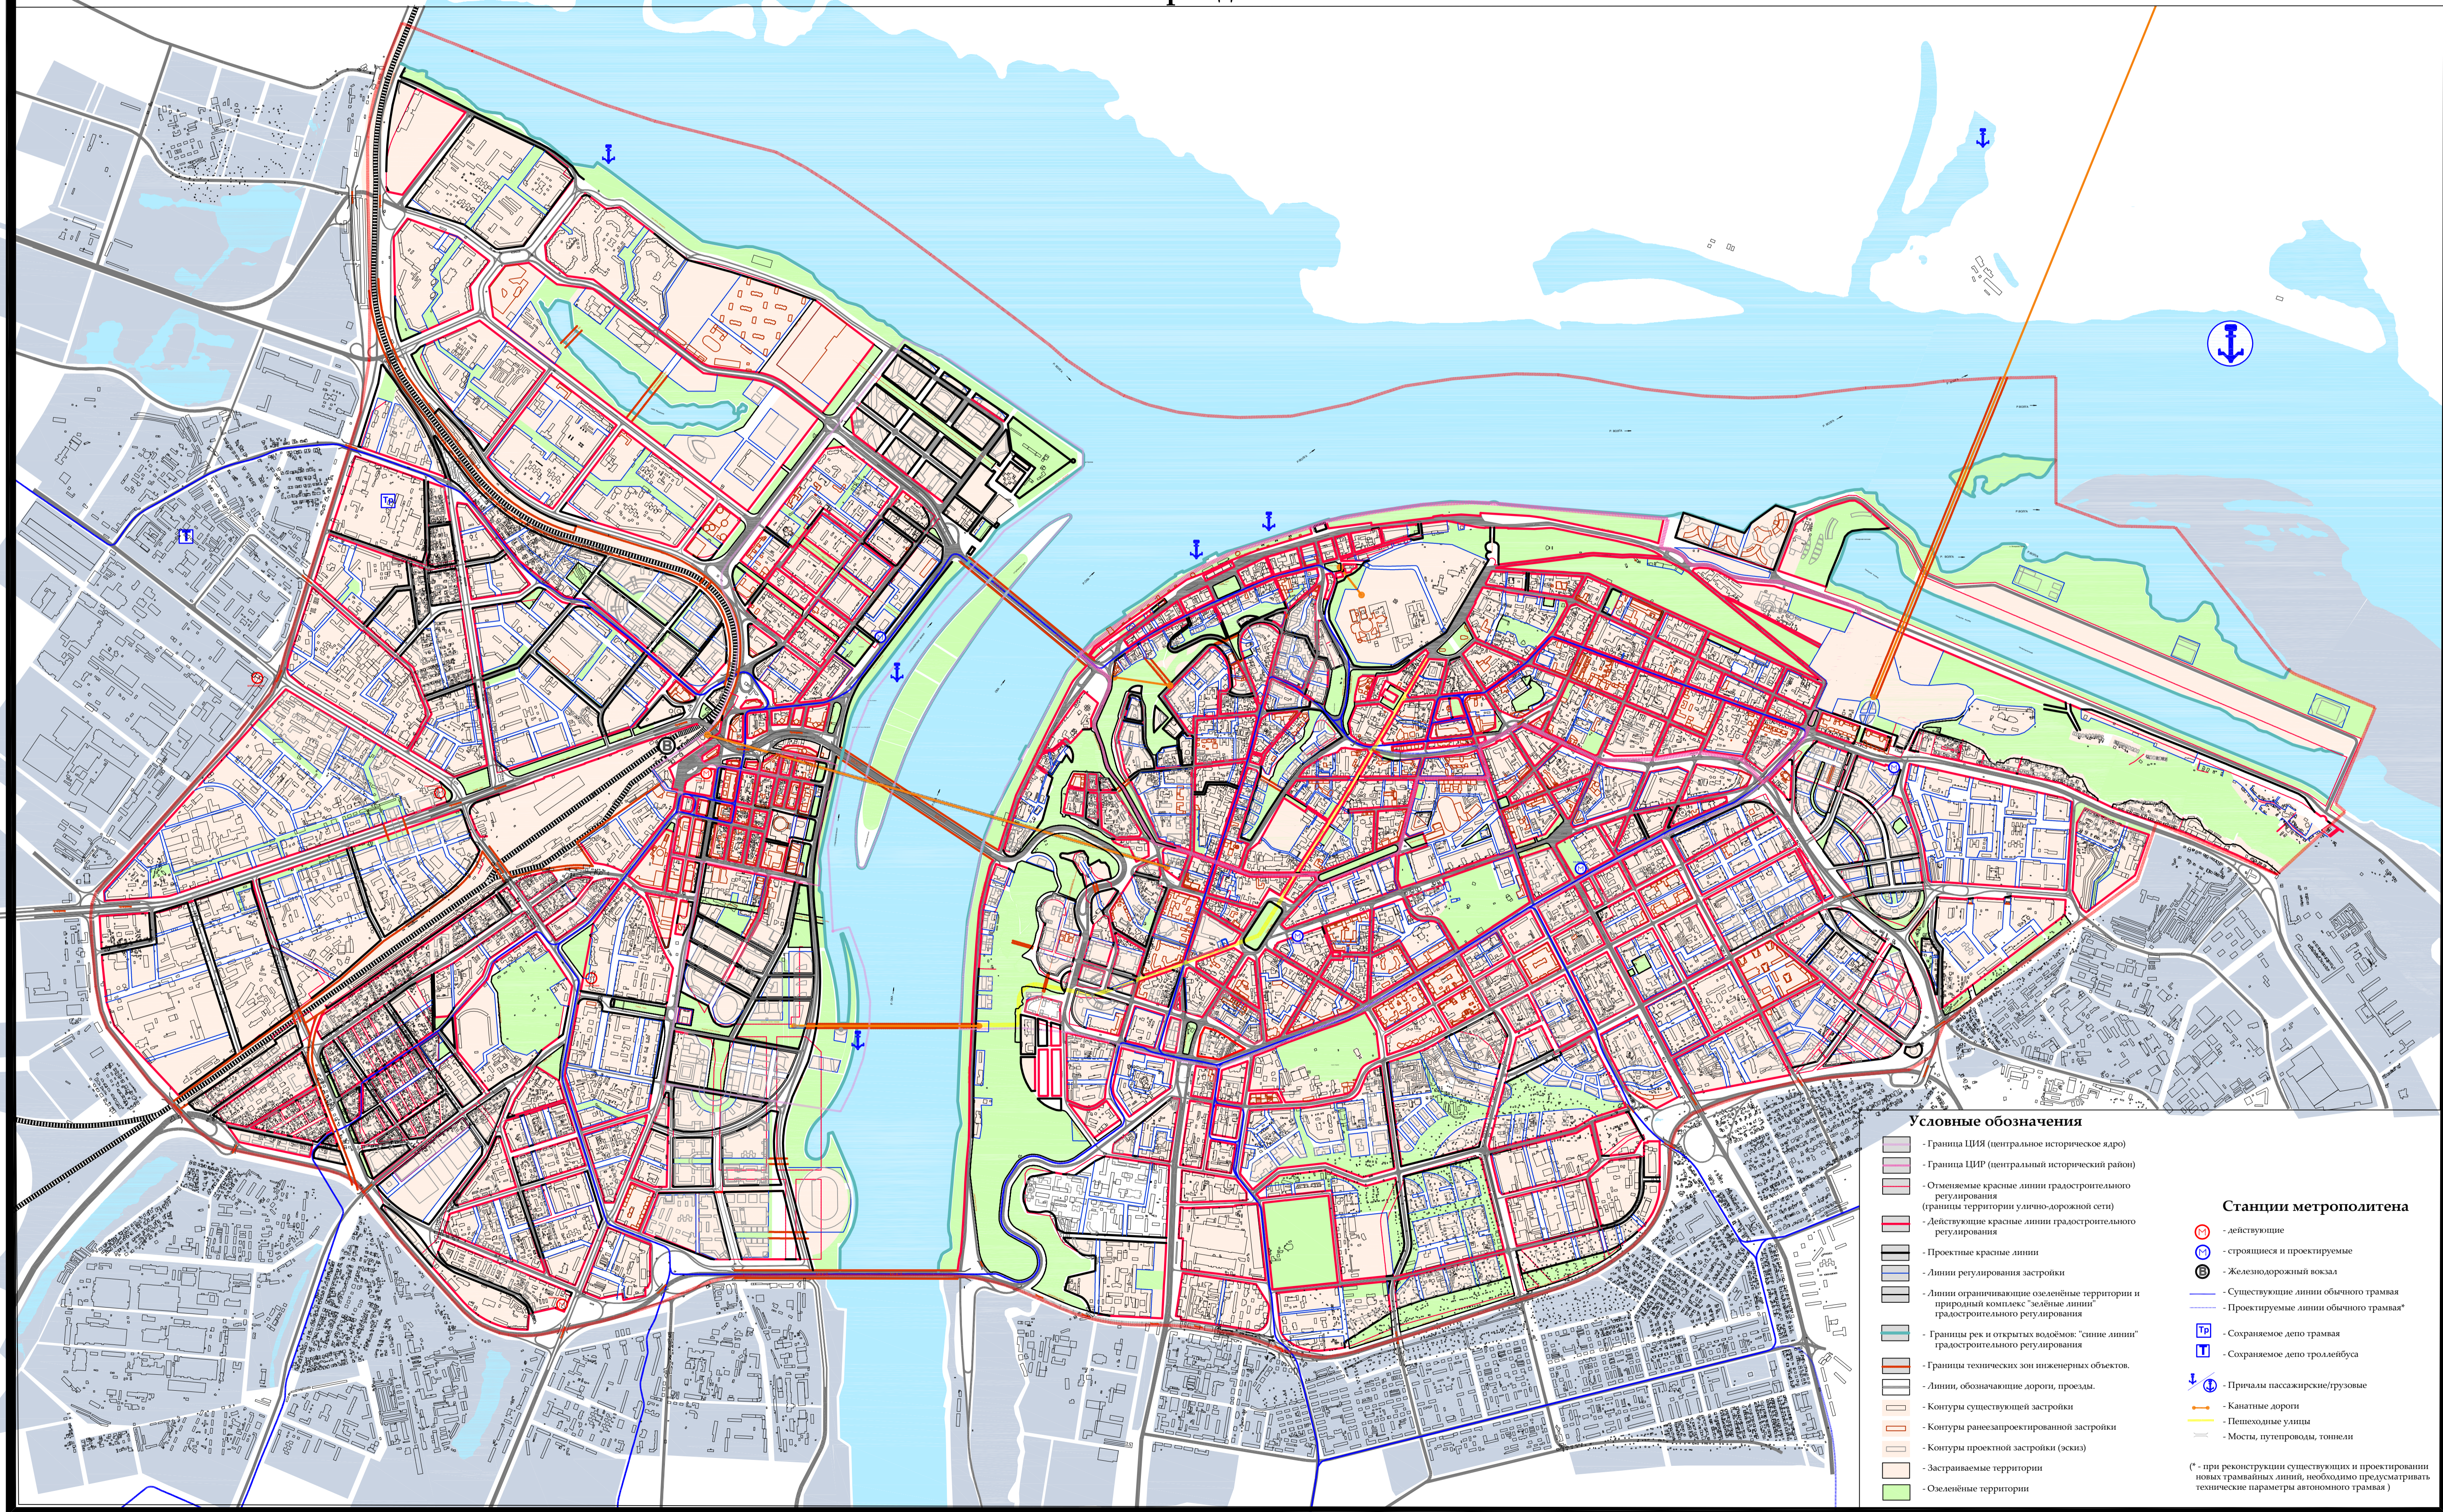

Условные обозначения

- Граница ЦИЯ (центральное историческое ядро)
- Граница ЦИР (центральный исторический район)
- Отмечаемые красные линии градостроительного регулирования (границы территории улично-дорожной сети)
- Действующие красные линии градостроительного регулирования
- Проектные красные линии
- Линии регулирования застройки
- Линии ограничивающие озелененные территории и прилегающий комплекс "зеленые линии" градостроительного регулирования
- Границы рек и открытых водоемов: "синие линии" градостроительного регулирования
- Границы технических зон инженерных объектов.
- Линии, обозначающие дороги, проезды.
- Контуры существующей застройки
- Контуры ранее запроектированной застройки
- Контуры проектной застройки (эскиз)
- Застраиваемые территории
- Озеленяемые территории

Станции метрополитена

- действующие
- строящиеся и проектируемые
- Железнодорожный вокзал
- Существующие линии обычного трамвая
- Проектируемые линии обычного трамвая*
- Сохраняемое депо трамвая
- Создаваемое депо троллейбуса
- Причалы пассажирские/грузовые
- Канатные дороги
- Пешеходные улицы
- Мосты, путепроводы, тоннели

(* - при реконструкции существующих и проектировании новых трамвайных линий, необходимо предусматривать технические параметры автономного трамвая.)