
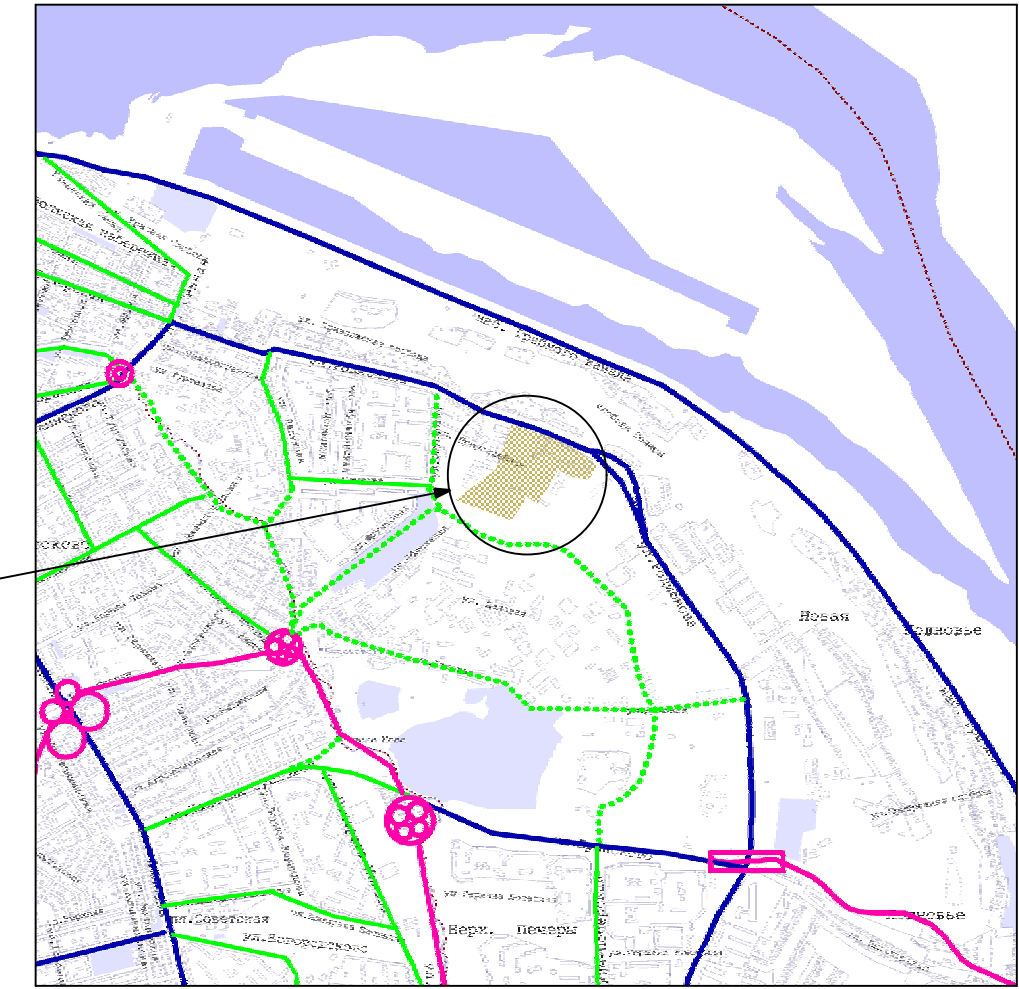


ЭКСПЛИКАЦИЯ ЗДАНИЙ, СООРУЖЕНИЙ.

№ № по генпл.	Наименование	№№ типовых проектов	Примечания
Здания и сооружения :			
1,2	17 эт. 3-х секционный панельный жилой дом со встроенными помещениями общественного назначения	Индивид. на базе ПИ.06 г.Иваново	Проектируемый 1 очередь стр-ва
3,4	17 эт. 2-х секционный панельный жилой дом со встроенными помещениями общественного назначения	Индивид. на базе ПИ.06 г.Иваново	Проектируемый 1 очередь стр-ва
5	2-х эт. панельное здание детского дошкольного учреждения на 120 мест	Индивид. г.Иваново	Перспект.проект. 1 очередь стр-ва
6,7	Подземные 2-х эт. паркинги на 116 и 128 м/мест	Индивид.	Перспект.проект. 1 очередь стр-ва
8А,8Б	Комплектная 2-х трансформаторная подстанция блочного типа 2БКТП мощностью 2х1000кВА	ООО "Сторге" Санкт-Петербург	Проектируемая 1 очередь стр-ва
9	КНС	-----	Проектируемая 1 очередь стр-ва
ТП	Трансформаторная подстанция	-----	Ранее запроектирован.
10	16 эт. шумозащитный жилой дом со встроенно-пристроенными помещениями общественного назначения	Индивид.	Перспект.проект. 3 очередь стр-ва
11	Часовня	Индивид.	Перспект.проект. 3 очередь стр-ва
12	Подземный 3-х эт. паркинг на 156 м/мест	Индивид.	Перспект.проект. 3 очередь стр-ва
13	Подземный 3-х эт. паркинг на 231 м/мест	Индивид.	Перспект.проект. 3 очередь стр-ва
14	ООО"Торговый дом ТЭССА"	-----	Строящийся
15	Административное здание "ГУОВО при УВД Нижегородского района	-----	Строящийся
16	Школа на 350 учащихся	Индивид.	Перспект.проект. 2 очередь стр-ва
17	Детское дошкольное учреждение на 65 м/мест	Индивид.	Перспект.проект. 3 очередь стр-ва
18	Подземный паркинг на 82 м/места для работников и посетителей ООО " Торговый дом Тесса" и админ.здания ГУОВО.	Индивид.	Перспект.проект. 3 очередь стр-ва
19	Трансформаторная подстанция, мощностью 2х1000 кВА, (РП, совмещенное с ТП)	Индивид.	Перспект.проект. 1 очередь стр-ва
20	Комплектная 2-х трансформаторная подстанция блочного типа 2БКТП мощностью 2х1000 кВА	Индивид.	Перспект.проект. 3 очередь стр-ва
10 а	Трансформаторная подстанция, встроенная в корпус с помещениями общественного назначения.	Индивид.	Перспект.проект. 3 очередь стр-ва
22	Канализационная насосная станция (подземная)	Индивид.	Перспект.проект. 2 очередь стр-ва
23	10-эт. жилой дом с подземной автостоянкой и встроенными помещениями обслуживания по ул.Родионова	Индивид.	Существующий
24	АЗС	-----	Существующая
4кв.кн. 3к стр.	Опорная застройка	-----	Существующая

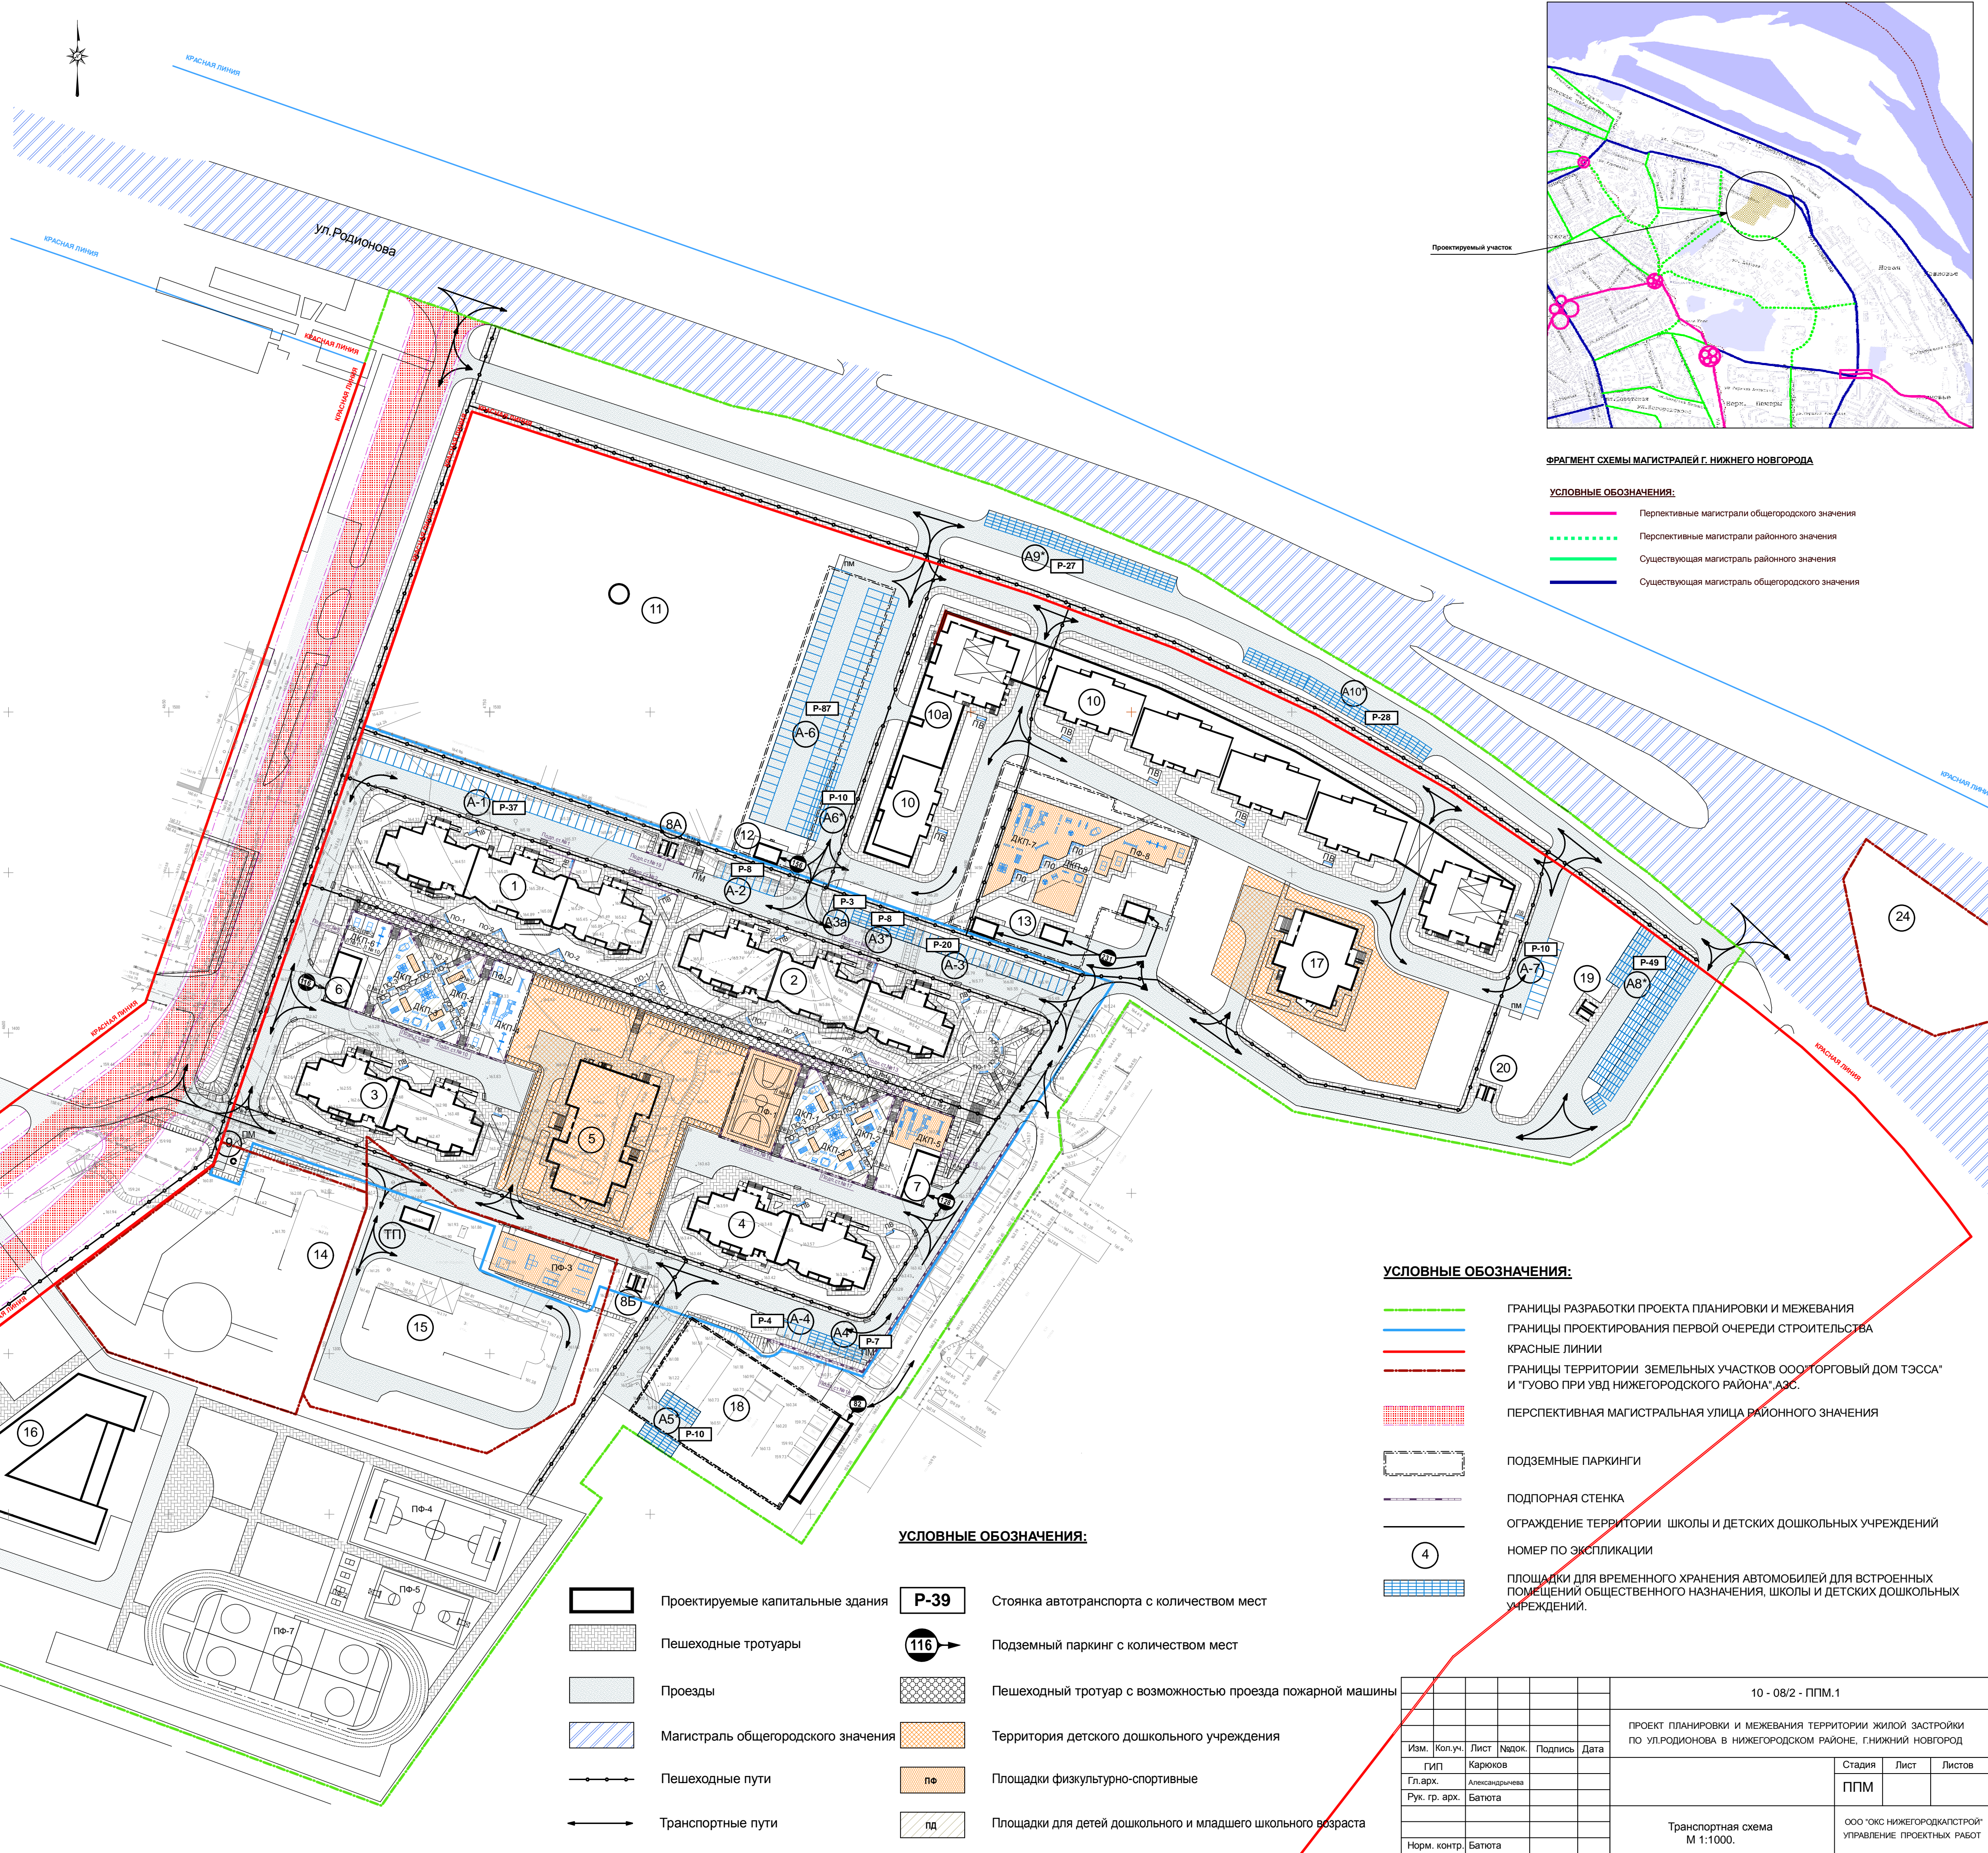

ФРАГМЕНТ СХЕМЫ МАГИСТРАЛЕЙ Г. НИЖНЕГО НОВОГОРОДА

- УСЛОВНЫЕ ОБОЗНАЧЕНИЯ:**
- Перспективные магистрали общегородского значения
 - Перспективные магистрали районного значения
 - Существующая магистраль районного значения
 - Существующая магистраль общегородского значения

- УСЛОВНЫЕ ОБОЗНАЧЕНИЯ:**
- ГРАНИЦЫ РАЗРАБОТКИ ПРОЕКТА ПЛАНИРОВКИ И МЕЖЕВАНИЯ
 - ГРАНИЦЫ ПРОЕКТИРОВАНИЯ ПЕРВОЙ ОЧЕРЕДИ СТРОИТЕЛЬСТВА
 - КРАСНЫЕ ЛИНИИ
 - ГРАНИЦЫ ТЕРРИТОРИИ ЗЕМЕЛЬНЫХ УЧАСТКОВ ООО"ТОРГОВЫЙ ДОМ ТЭССА" И "ГУОВО ПРИ УВД НИЖЕГОРОДСКОГО РАЙОНА" АЗС.
 - ПЕРСПЕКТИВНАЯ МАГИСТРАЛЬНАЯ УЛИЦА РАЙОННОГО ЗНАЧЕНИЯ
 - ПОДЗЕМНЫЕ ПАРКИНГИ
 - ПОДПОРНАЯ СТЕНКА
 - ОГРАЖДЕНИЕ ТЕРРИТОРИИ ШКОЛЫ И ДЕТСКИХ ДОШКОЛЬНЫХ УЧРЕЖДЕНИЙ
 - НОМЕР ПО ЭКСПЛИКАЦИИ
 - ПЛОЩАДКИ ДЛЯ ВРЕМЕННОГО ХРАНЕНИЯ АВТОМОБИЛЕЙ ДЛЯ ВСТРОЕННЫХ ПОМЕЩЕНИЙ ОБЩЕСТВЕННОГО НАЗНАЧЕНИЯ, ШКОЛЫ И ДЕТСКИХ ДОШКОЛЬНЫХ УЧРЕЖДЕНИЙ.

- УСЛОВНЫЕ ОБОЗНАЧЕНИЯ:**
- Проектируемые капитальные здания
 - Пешеходные тротуары
 - Проезды
 - Магистраль общегородского значения
 - Пешеходные пути
 - Транспортные пути
 - Р-39 Стоянка автотранспорта с количеством мест
 - 116 Подземный паркинг с количеством мест
 - Пешеходный тротуар с возможностью проезда пожарной машины
 - Территория детского дошкольного учреждения
 - Площадки физкультурно-спортивные
 - Площадки для детей дошкольного и младшего школьного возраста

ПРИМЕЧАНИЕ

1. Проект выполнен на топографической съемке, выполненной ООО "Геосервис-Кста" г.Кстово 2008г.

					10 - 08/2 - ППМ.1		
					ПРОЕКТ ПЛАНИРОВКИ И МЕЖЕВАНИЯ ТЕРРИТОРИИ ЖИЛОЙ ЗАСТРОЙКИ ПО УЛ.РОДИОНОВА В НИЖЕГОРОДСКОМ РАЙОНЕ, Г.НИЖНИЙ НОВОГОРОД		
Изм.	Кол.уч.	Лист	Подп.	Дата	Стадия	Лист	Листов
					ППМ		
					ООО "ОКС НИЖЕГОРОДПЛАСТРОЙ" УПРАВЛЕНИЕ ПРОЕКТНЫХ РАБОТ		
					Транспортная схема М 1:1000.		
Гл.арх.	Карюков						
Рук. гр. арх.	Александрова						
	Батюта						
Норм. контр.	Батюта						

Согласовано: _____
Имя, № подл., Подпись и дата

Взам. инв. № _____