СВОДНЫЙ ПЛАН ИНЖЕНЕРНЫХ КОММУНИКАЦИЙ М 1:500.

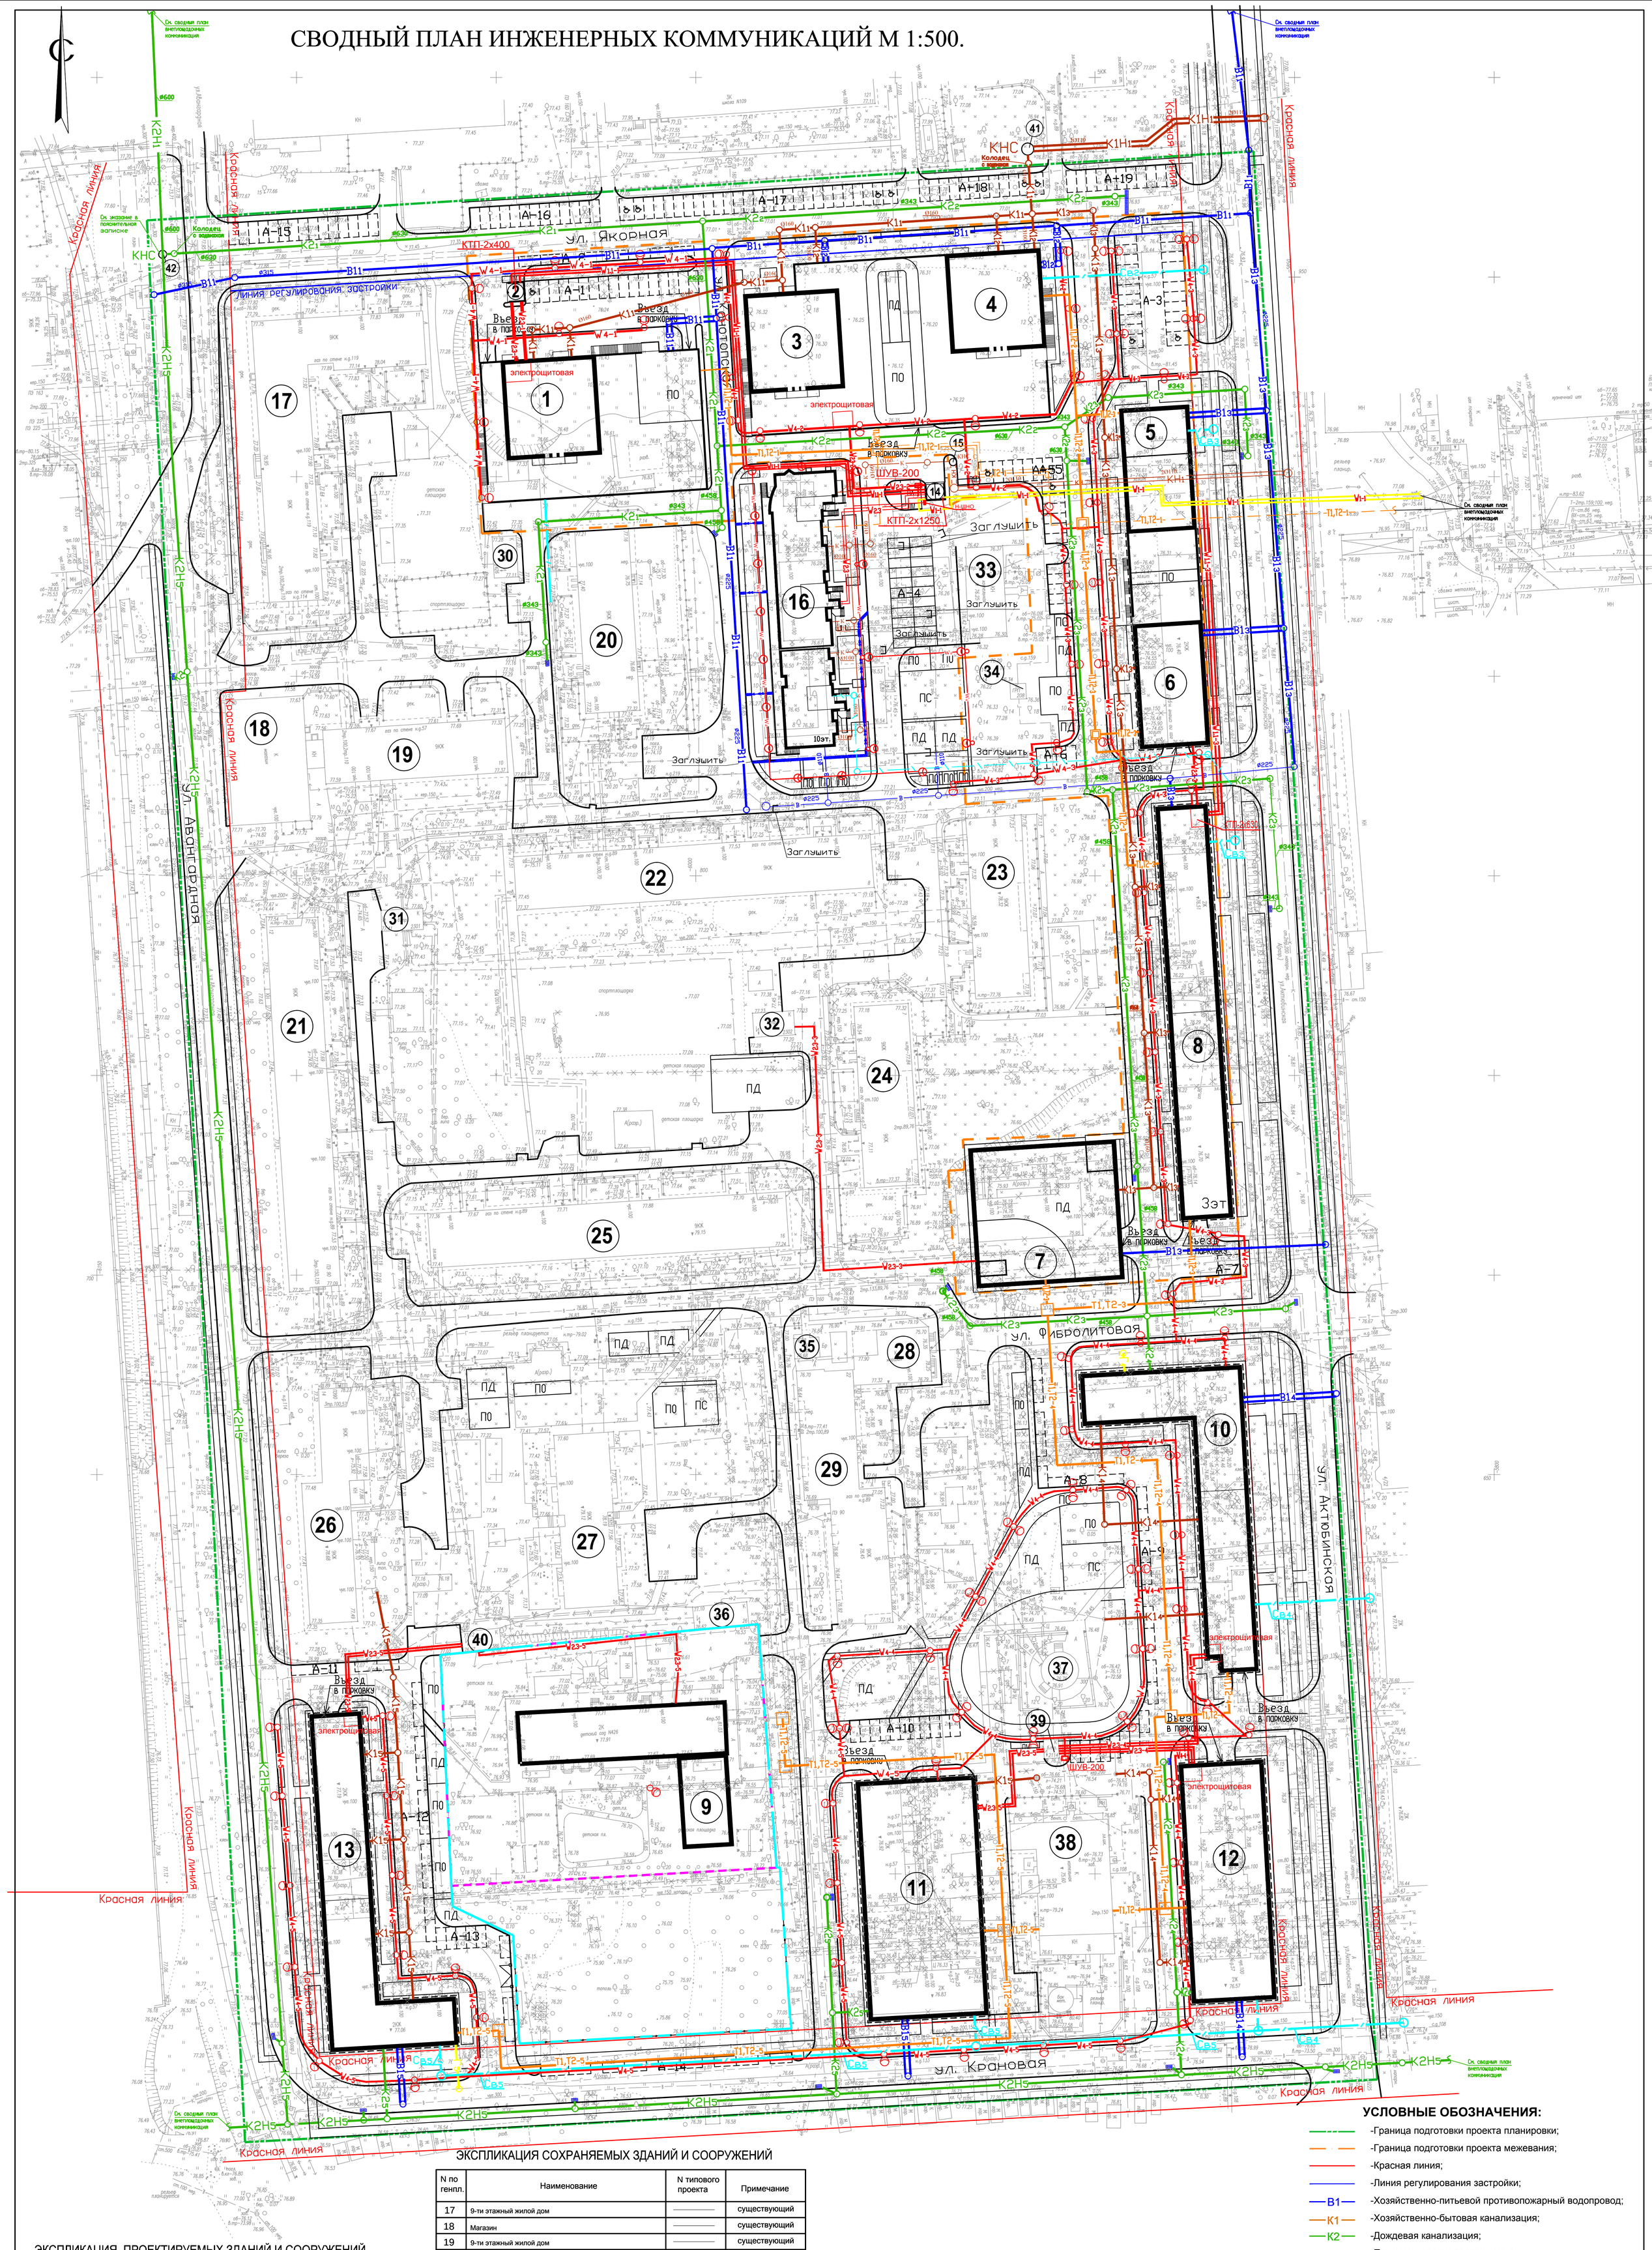

УСЛОВНЫЕ ОБОЗНАЧЕНИЯ:

- -Граница подготовки проекта планировки;
- -Граница подготовки проекта межевания;
- -Красная линия;
- -Линия регулирования застройки;
- B1 -Хозяйственно-питьевой противопожарный водопровод;
- K1 -Хозяйственно-бытовая канализация;
- K2 -Дождевая канализация;
- W1 -Питание от точки подключения;
- W1.1 -Внутриплощадочные сети 6кВ;
- W2.3 -Кабель 0,4 кВ;
- W4 -Кабель наружного освещения;
- -Светильник наружного освещения на опоре;
- T1,T2 -Тепловые сети;
- -Кабель связи;
- -Дождеприемник;
- B1₁ -В1-название сети; 1-(нижний индекс)- номер очереди строительства;
- -Земельный участок детского сада:
- -до реконструкции;
- -после реконструкции;

ЭКСПЛИКАЦИЯ ПРОЕКТИРУЕМЫХ ЗДАНИЙ И СООРУЖЕНИЙ

N по генплану	Наименование объекта	Общая площадь,м²	Этажность	Площадь застройки,м²	Примечание
1	Жилой дом с помещениями общественного назначения и подземно-надземной автостоянкой	12248	Надземных 20 Подземных 1	2101	Вместимость подз. парковки-97 м/мест
2	Трансформаторная подстанция	12	Надземных 1	12	
3	Жилой дом с помещениями общественного назначения и подземно-надземной автостоянкой	14667	Надземных 20 Подземных 1	2521	Вместимость подз. парковки-158 м/мест
4	Жилой дом с помещениями общественного назначения и подземно-надземной автостоянкой	10521	Надземных 20 Подземных 1	574	
5	Жилой дом с помещениями общественного назначения	9444	Надземных 20	540	
6	Жилой дом с помещениями общественного назначения и подземно-надземной автостоянкой	11063	Надземных 20 Подземных 1	953	Вместимость подз. парковки-57 м/мест
7	Закрытая автостоянка с эксплуатируемой кровлей	3303	Надземных 1 Подземных 1	1295	Вместимость подз. парковки-47 м/мест
8	Гостиница с подземной автостоянкой и встроенной трансформаторной подстанцией	4318	Надземных 3 Подземных 1	1270	Вместимость подз. парковки-47 м/мест
9	Детский сад	1639	Надземных 2	964	Реконструкция Строительство пристроя Вместимость ДДУ-220 мест
10	Жилой дом с помещениями общественного назначения и подземной автостоянкой	11484	Надземных 10 Подземных 1	1351	Вместимость подз. парковки-22 м/места
11	Закрытая автостоянка	7650	Надземных 4 Подземных 1	1801	Вместимость парковки-260 м/мест
12	Спортивный клуб с помещениями обслуживания и подземной автостоянкой	3239	Надземных 2 Подземных 1	1270	Вместимость подз. парковки-30 м/мест
13	Жилой дом с помещениями общественного назначения и подземной автостоянкой	11484	Надземных 10 Подземных 1	1351	Вместимость подз. парковки-22 м/место
14	Трансформаторная подстанция	12 м²	Надземных 1	12 м²	данное мероприятие выполнено ООО АПМ "ВВС" фактические показатели на плане
15	КНС				данное мероприятие выполнено ООО АПМ "ВВС" фактические показатели на плане
16	Многоквартирный жилой дом со встроенными помещениями общественного назначения				данное мероприятие выполнено ООО АПМ "ВВС" фактические показатели на плане
41	КНС				
42	КНС				

ЭКСПЛИКАЦИЯ СОХРАНЯЕМЫХ ЗДАНИЙ И СООРУЖЕНИЙ

N по генпл.	Наименование	N типового проекта	Примечание
17	9-ти этажный жилой дом		существующий
18	Магазин		существующий
19	9-ти этажный жилой дом		существующий
20	9-ти этажный жилой дом		существующий
21	9-ти этажный жилой дом		существующий
22	9-ти этажный жилой дом		существующий
23	9-ти этажный жилой дом		существующий
24	9-ти этажный жилой дом		существующий
25	9-ти этажный жилой дом		существующий
26	9-ти этажный жилой дом		существующий
27	9-ти этажный жилой дом		существующий
28	Магазин		существующий
29	9-ти этажный жилой дом		существующий
30	Трансформаторная подстанция №2426		существующая
31	Трансформаторная подстанция №2301		существующая
32	Трансформаторная подстанция №2302		существующая
33	Котельная		существующая, вынос в 2016 году
34	ГРП		существующая
35	Магазин		существующий
36	Трансформаторная подстанция №26		существующая
37	КНС		существующая
38	Котельная		существующая
39	Трансформаторная подстанция №2114		существующая
40	Трансформаторная подстанция №2386		существующая

ПРИМЕЧАНИЕ

1. Проект выполнен на топографической съемке , выданной ООО "Дельта", г. Н.Новгород, в декабре 2012 год, в М 1:500.
2. Данный лист не является рабочим чертежом для прокладки коммуникаций.
3. Разбивка всех коммуникаций осуществляется по рабочим чертежам соответствующих инженерных сетей.

ЭКСПЛИКАЦИЯ ПЛОЩАДОК

N по генпл.	Наименование	N типового проекта	Примечание
ПО	Площадка для отдыха	индивид.	проектируемая
ПД	Детская площадка	индивид.	проектируемая
СП	Спортивная площадка	индивид.	проектируемая
ПМ	Площадка для мусороконтейнеров	индивид.	проектируемая
ПХ	Хозяйственная площадка	индивид.	проектируемая
А	Автопарковка	индивид.	проектируемая

Изм.	Кол.уч.	Листы	N док.	Подпись	Дата	1-10-12-ГП		
						Проект планировки и межевания территории, расположенной в границах улиц Якорная, Актюбинская, Крановая, Авангардная в Канавинском районе г.Нижнего Новгорода.		
ГА АБМ	Малков						Стадия	Лист	Листов
ГАП	Прильшкина						П		
ГИП	Миллер								
Арх	Михалева					Сводный план инженерных коммуникаций М 1:500	АРХИТЕКТУРНОЕ БЮРО МАЛКОВЫХ ИП А.Г.МАЛКОВА	
Разработ	Валанова							

Взам. инв. N | Подпись и дата | Инв.N подл.