

Экспликация проектируемых зданий и сооружений

№ по генпл.	Наименование	Этаж-ность	№ типового проекта	Примечание
1	Жилой дом с помещениями общественного назначения и подземной автостоянкой	10	Индивид.	Проектируемый
1/1	Трансформаторная подстанция 6/10 кВ	1	Индивид.	Проектируемый
2	Блок обслуживания с подземной автостоянкой	3	Индивид.	Проектируемый
3	Блок обслуживания с подземной автостоянкой	3	Индивид.	Проектируемый

Экспликация проектируемых площадок


№ по генпл.	Наименование	№ типового проекта	Примечания
П-1	Автостоянка для временного хранения автомобилей для административных помещений жилого дома (№1 на генплане) на 16 м/мест	Индивид.	Проектируемая
П-2	Автостоянка для временного (гостевого) хранения автомобилей жителями жилого дома (№1 на генплане) на 24 м/места в 2-х ярусах с использованием лифтов-подъемников	Индивид.	Проектируемая
ДКП	Детская комплексная площадка (для проектируемого жилого дома №1 на генплане)	Индивид.	Проектируемая
ПО	Площадка для отдыха взрослого населения (для проектируемого жилого дома №1 на генплане)	Индивид.	Проектируемая
ПФ	Площадка для занятий физкультурой (для проектируемого жилого дома №1 на генплане)	Индивид.	Проектируемая
ДКП 1 ДКП 2	Детские комплексные площадки (нанесены согласно проекту 44/04 Корректировка застройки и межевания в границах улиц Пушкина-Тимирязева в Советском районе г. Нижнего Новгорода, выполненного ООО "СБ Проект")	Индивид.	Проектируемые
П-3	Парковка для велосипедов	Индивид.	Проектируемая

Условные обозначения:

№	Обозначение	Наименование
1		Границы разработки проекта планировки и межевания территории
2		Красные линии
3		Границы застроенной территории, подлежащей развитию (согласно приложению №1 к постановлению администрации города от 26.05.2009 № 2306 "О развитии застроенной территории по ул. 2-я Оранжевая в Советском районе")
4		I очередь строительства
5		II очередь строительства
6		III очередь строительства
7		Существующие здания и сооружения
8		Здания и сооружения, подлежащие сносу
9		Проектируемые здания и сооружения.
10		Строящиеся здания и сооружения
11		Перспективная застройка
12		Существующие площадки
13		Проектируемые площадки
14		Дороги и проезды
15		Улицы местного значения
16		Тротуары и отмостки
17		Озеленение
18		Велосипедные дорожки
19		Границы подземных автостоянок

Экспликация существующих и строящихся зданий и сооружений

№ по генпл.	Наименование	Этаж-ность	№ проекта
3	Жилой дом	2	Сущест.
4	Жилой дом	2	Сущест.
5	Медицинское учреждение (поликлиника)	3	Сущест.
6	Жилой дом	2	Сущест.
6/1-6/4	Группа жилых домов со встроенно-пристроенными помещениями общественного назначения и подземной автостоянкой (стадия строительства)	3-22	Строящийся 1-01-10 (Архитектурное бюро ИПА Л.Г. Малова)
7	Жилой дом	9	Сущест.
7/1-7/4	Жилой дом с подземной стоянкой	18	Сущест.
8	Жилой дом	2	Сущест.
9	Жилой дом	1	Сущест.
10	Жилой дом	1	Сущест.
11	Жилой дом	9	Сущест.
12	Жилой дом	10	Сущест.
13	Жилой дом	10	Сущест.
14	Автомойка на 2 поста	1	Сущест.
15	Административное здание	3	Сущест.

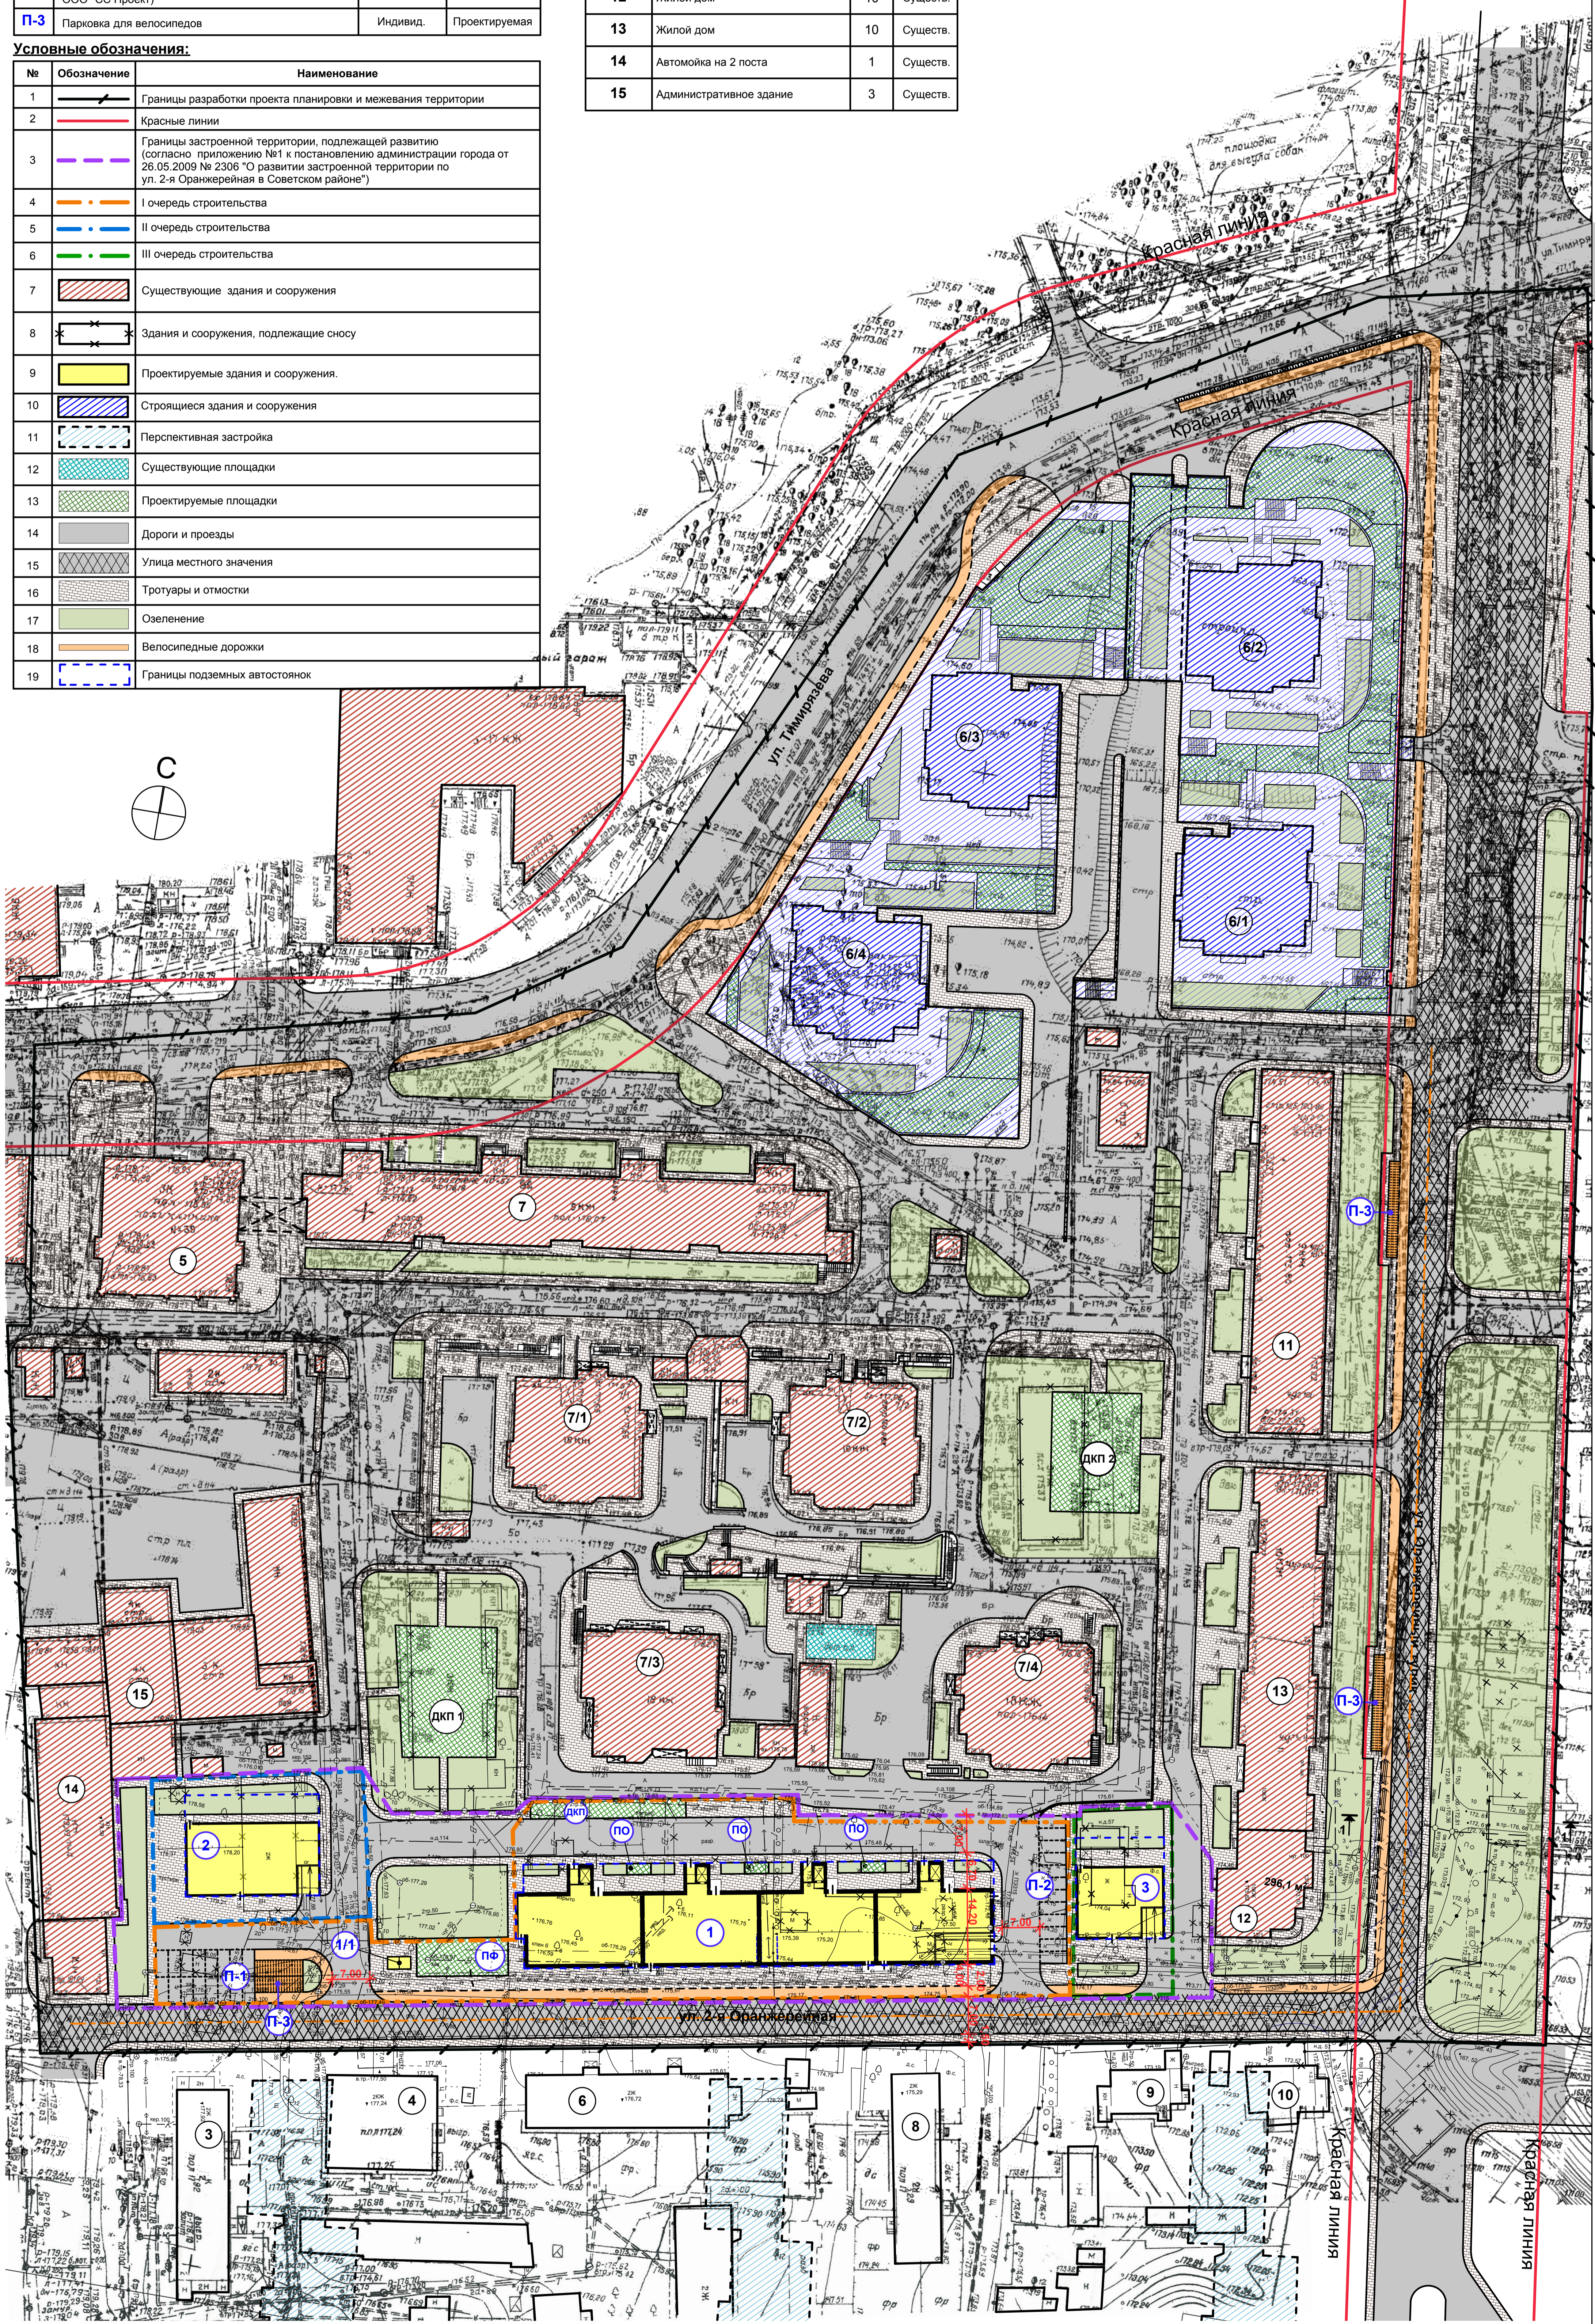

1. Чертеж выполнен на топографическом плане М 1:500, подготовленном ИП Кострюкова Е.В. в апреле 2013г. (проект 430/13) и на топографической подоснове М 1:500, выданной ИП "Центр обеспечения градостроительной деятельности" (чертеж №296) в марте 2013г.

354/13-00-01/ПМ					
Проект планировки и межевания территории в границах улиц Тимирязева, 2-я Оранжевая в Советском районе г. Н.Новгорода.					
Изм.	Кол.	Лист	Исток	Получен	Дата
ГАП		Казнова	Николаев		
ГИП		Казнова			
ГАМ		Рубцов			
Вед. арх.		Мерлясова			
Н. контр.		Николаев			
Основной чертеж проекта планировки и межевания территории. Утверждаемая часть. М 1:500				Страница	Лист
				П	3
				Листов	
				ООО ТМА Николаев В.В. г. Нижний Новгород	