
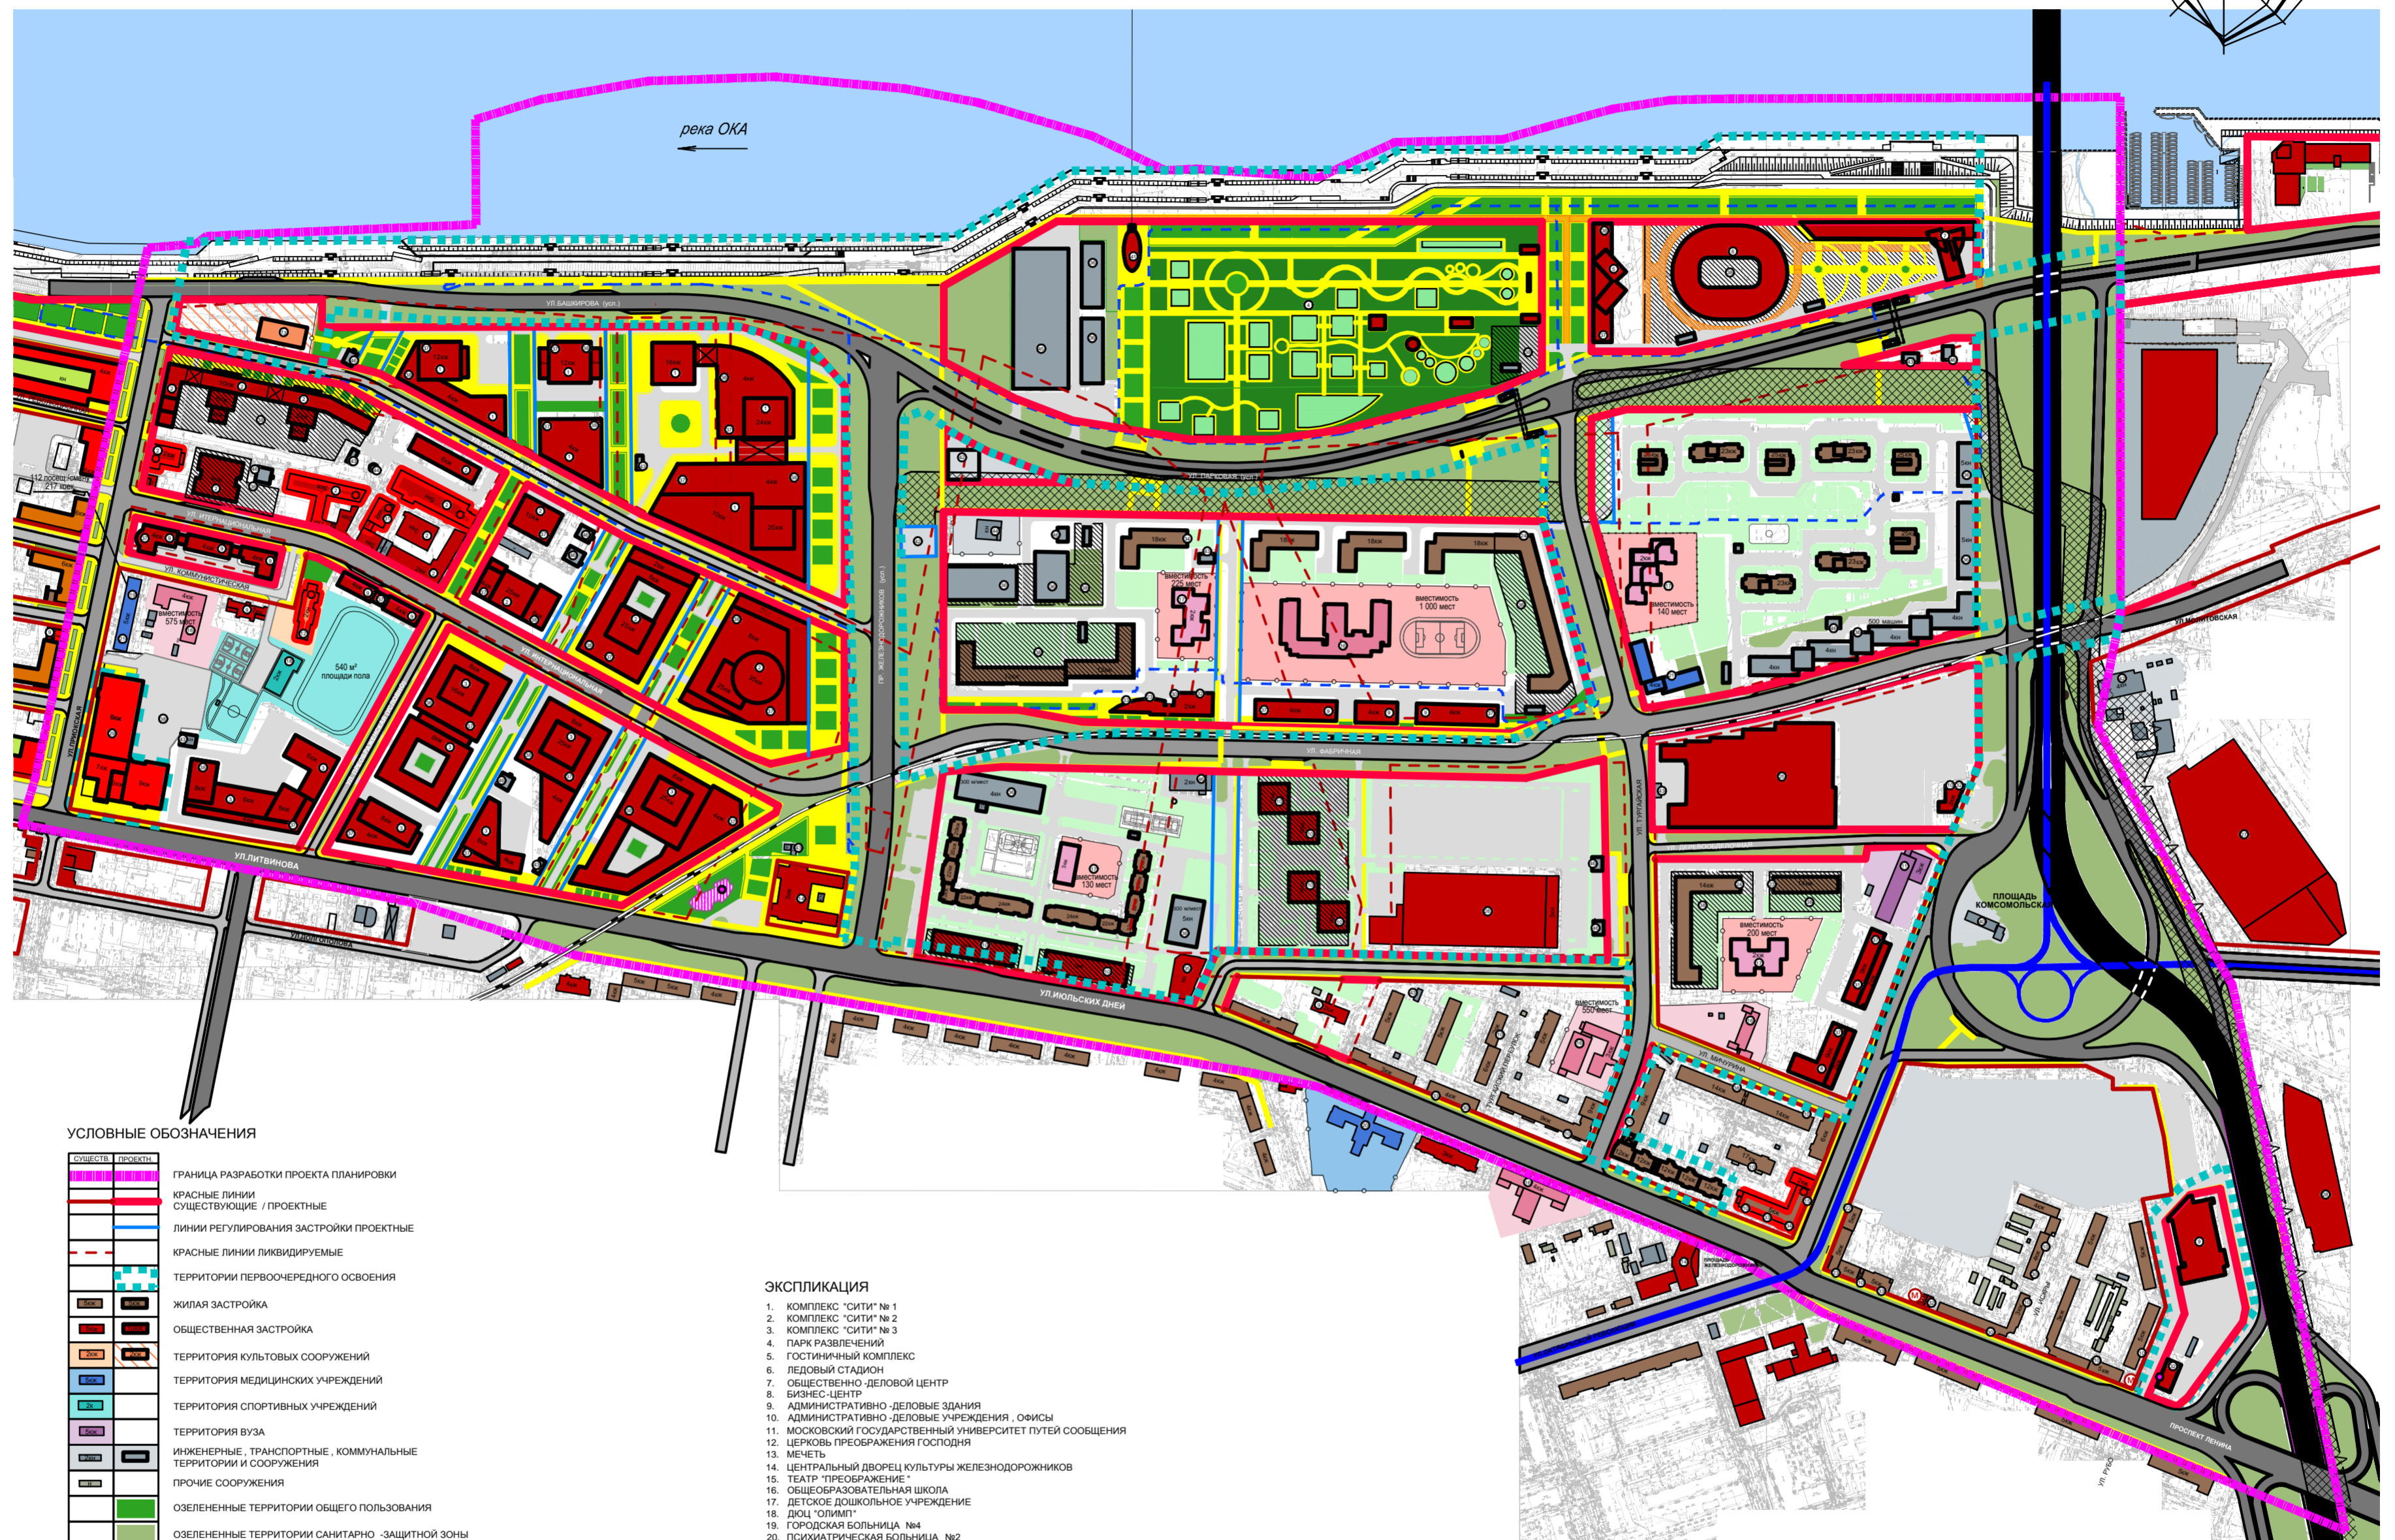


ОСНОВНОЙ ЧЕРТЕЖ

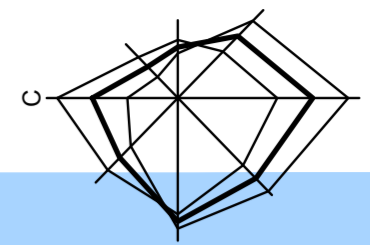

УСЛОВНЫЕ ОБОЗНАЧЕНИЯ

| | |
|--|--|
| | ГРАНИЦА РАЗРАБОТКИ ПРОЕКТА ПЛАНИРОВКИ |
| | КРАСНЫЕ ЛИНИИ СУЩЕСТВУЮЩИЕ / ПРОЕКТНЫЕ |
| | ЛИНИИ РЕГУЛИРОВАНИЯ ЗАСТРОЙКИ ПРОЕКТНЫЕ |
| | КРАСНЫЕ ЛИНИИ ЛИКВИДИРУЕМЫЕ |
| | ТЕРРИТОРИИ ПЕРВООЧЕРЕДНОГО ОСВОЕНИЯ |
| | ЖИЛИЩНАЯ ЗАСТРОЙКА |
| | ОБЩЕСТВЕННАЯ ЗАСТРОЙКА |
| | ТЕРРИТОРИЯ КУЛЬТОВЫХ СООРУЖЕНИЙ |
| | ТЕРРИТОРИЯ МЕДИЦИНСКИХ УЧРЕЖДЕНИЙ |
| | ТЕРРИТОРИЯ СПОРТИВНЫХ УЧРЕЖДЕНИЙ |
| | ТЕРРИТОРИЯ ВУЗА |
| | ИНЖЕНЕРНЫЕ, ТРАНСПОРТНЫЕ, КОММУНАЛЬНЫЕ ТЕРРИТОРИИ И СООРУЖЕНИЯ |
| | ПРОЧИЕ СООРУЖЕНИЯ |
| | ОЗЕЛЕНЕННЫЕ ТЕРРИТОРИИ ОБЩЕГО ПОЛЬЗОВАНИЯ |
| | ОЗЕЛЕНЕННЫЕ ТЕРРИТОРИИ САНИТАРНО-ЗАЩИТНОЙ ЗОНЫ |
| | ВНУТРИКВАРТАЛЬНЫЕ ОЗЕЛЕНЕННЫЕ ТЕРРИТОРИИ |
| | ВЕЛОСИПЕДНЫЕ ДОРОЖКИ |
| | ОБЪЕКТ КУЛЬТУРНОГО НАСЛЕДИЯ РЕГИОНАЛЬНОГО ЗНАЧЕНИЯ |
| | ПАМЯТНИК, ПАМЯТНЫЙ ЗНАК |
| | ПОДЗЕМНЫЕ ПАРКОВКИ |
| | АВТОМОБИЛЬНЫЕ ДОРОГИ |
| | ПРОЕЗДЫ |
| | ОСНОВНЫЕ ПЕШЕХОДНЫЕ СВЯЗИ И ПРОСТРАНСТВА |
| | ТРАМВАЙ |
| | ЖЕЛЕЗНАЯ ДОРОГА |
| | СТАНЦИЯ МЕТРО |
| | ОХРАННАЯ ЗОНА ЛЭП |
| | ОХРАННАЯ ЗОНА МОСТА, КАНАТНОЙ ДОРОГИ |

ЭКСПЛИКАЦИЯ

1. КОМПЛЕКС "СИТИ" № 1
2. КОМПЛЕКС "СИТИ" № 2
3. КОМПЛЕКС "СИТИ" № 3
4. ПАРК РАЗВЛЕЧЕНИЙ
5. ГОСТИНИЧНЫЙ КОМПЛЕКС
6. ЛЕДОВЫЙ СТАДИОН
7. ОБЩЕСТВЕННО-ДЕЛОВОЙ ЦЕНТР
8. БИЗНЕС-ЦЕНТР
9. АДМИНИСТРАТИВНО-ДЕЛОВОЕ ЗДАНИЕ
10. АДМИНИСТРАТИВНО-ДЕЛОВОЕ УЧРЕЖДЕНИЕ, ОФИСЫ
11. МОСКОВСКИЙ ГОСУДАРСТВЕННЫЙ УНИВЕРСИТЕТ ПУТЕЙ СООБЩЕНИЯ
12. ЦЕРКОВЬ ПРЕОБРАЖЕНИЯ ГОСПОДНЯ
13. МЕЧЕТЬ
14. ЦЕНТРАЛЬНЫЙ ДВОРЕЦ КУЛЬТУРЫ ЖЕЛЕЗНОДОРОЖНИКОВ
15. ТЕАТР "ПРЕОБРАЖЕНИЕ"
16. ОБЩЕОБРАЗОВАТЕЛЬНАЯ ШКОЛА
17. ДЕТСКОЕ ДОШКОЛЬНОЕ УЧРЕЖДЕНИЕ
18. ДЮЦ "ОЛИМП"
19. ГОРОДСКАЯ БОЛЬНИЦА №4
20. ПСИХИАТРИЧЕСКАЯ БОЛЬНИЦА №2
21. ПОЛИКЛИНИКА
22. МЕДИЦИНСКИЙ ЦЕНТР
23. АПТЕКА
24. РАЗДАТОЧНЫЙ ПУНКТ ДЕТСКОГО ПИТАНИЯ
25. ГИПЕРМАРКЕТ "О КЕИ"
26. ГИПЕРМАРКЕТ "МАКОДИМ"
27. ГИПЕРМАРКЕТ "КАРУСЕЛЬ"
28. ТОРГОВЫЙ ЦЕНТР
29. АДМИНИСТРАТИВНЫЙ ТОРГОВО-ОФИСНЫЙ ЦЕНТР С ПОДЗЕМНОЙ АВТОСТОЯНОК
30. МАГАЗИН
31. ГОСТИНИЦА
32. РЕСТОРАН, КАФЕ
33. ПРЕДПРИЯТИЯ БЫТОВОГО ОБСЛУЖИВАНИЯ
34. ОТДЕЛЕНИЕ СВЯЗИ
35. АВТОСАЛОН
36. ЗАКРЫТАЯ МНОГОЯРУСНАЯ АВТОСТОЯНКА
37. ВСТРОЕННАЯ АВТОСТОЯНКА
38. ПОДЗЕМНАЯ АВТОСТОЯНКА
39. ОТКРЫТАЯ АВТОСТОЯНКА
40. АЭС
41. СТАНЦИЯ КАНАТНОЙ ДОРОГИ
42. ПОНИЗИТЕЛЬНАЯ ЭЛЕКТРОДАНСТАНЦИЯ
43. СИЛОВОЙ РАСПРЕДЕЛИТЕЛЬНЫЙ ПУНКТ
44. КАНАЛИЗАЦИОННАЯ НАСОСНАЯ СТАНЦИЯ
45. ОЧИСТНЫЕ СООРУЖЕНИЯ ДОЖДЕВОЙ КАНАЛИЗАЦИИ
46. КОТЕЛНЯЯ, ЦТП

| | | | | | | |
|---------------|--------|------|------|---------------|---|--|
| | | | | | ИНВ. № | ЭКЗ № |
| | | | | | Заказ: № 1234 Заказчик: Департамент градостроительного развития и архитектуры администрации г.Н.Новгорода | |
| | | | | | Проект планировки и межевания территории в границах улиц Иоульских Дней, Приокская, реки Ока, улицы Октябрьской Революции, пл. Комсомольская в Канавинском и Ленинском районах города Нижнего Новгорода | |
| | | | | | Основной чертеж | Стадия |
| Изм. | Кол.уч | Лист | №док | Подпись | Дата | Листов |
| Гл. арх. инс. | | | | Карцев Ю.Н. | | 1 |
| Нач. ОГП | | | | Парфенов В.М. | | 15 |
| Нач. ОГП | | | | Смирнова И.В. | | |
| Рук. группы | | | | Пушкова О.В. | | |
| Архитектор | | | | Свярцова Е.К. | | |
| | | | | | M 1:5000 | МП ИРГ "НижегородгражданНИИпроект" ОГП |