
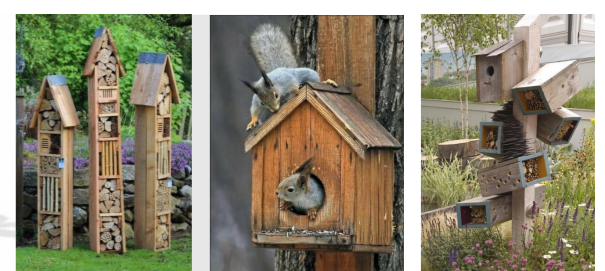
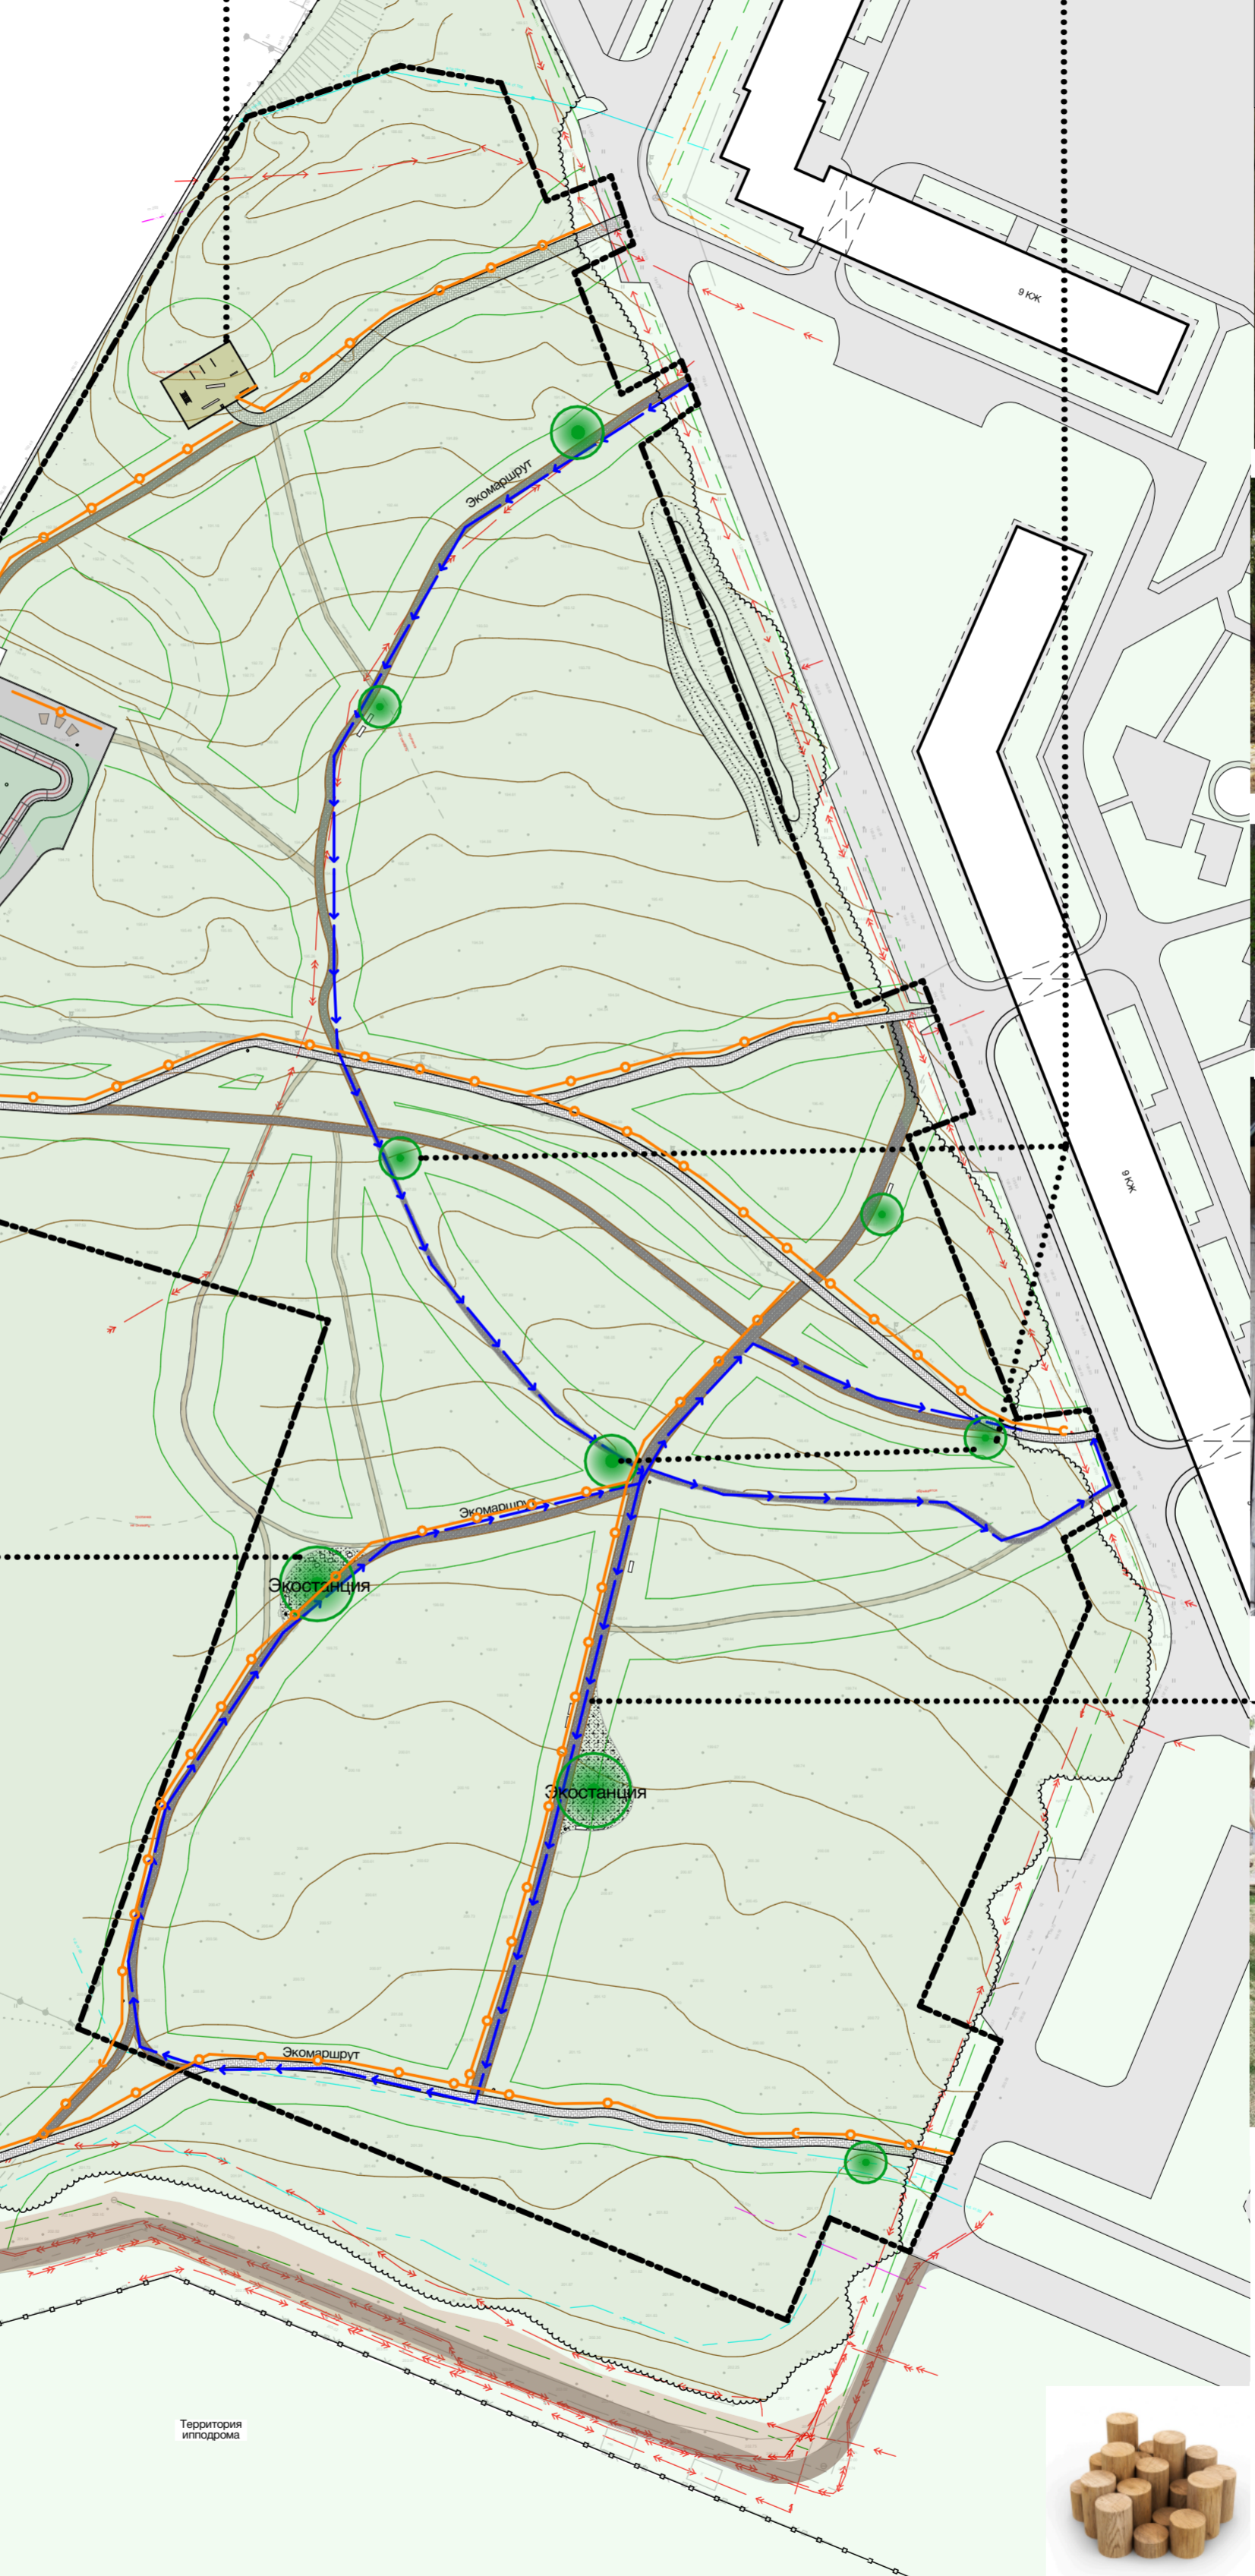
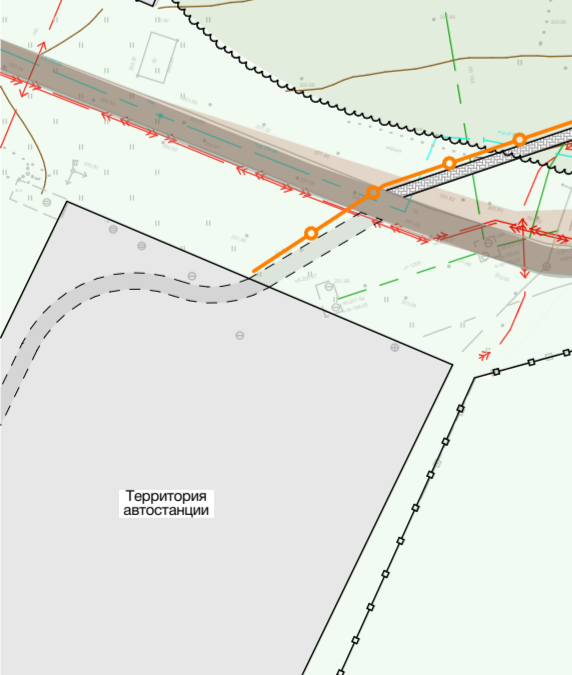


- Условные обозначения
- Рулонный газон
 - Дорожки и площадки с замощением бетонной брусчаткой
 - Набивные дорожки из смеси
 - Площадка из песка
 - Мульчирование щелей
 - Лесной массив
 - Асфальтовое покрытие
 - Износостойкое асфальтовое покрытие
 - Существующий травостой
 - Грунтовые дорожки

- Новый
- Новый
- Новый
- Новый
- Новый
- Существующий
- Существующий
- Существующий
- Существующий

- Арт-объект "Кабанчик"
- Велопарковка
- Искусственное препятствие для собак "Кольцо"
- Искусственное препятствие для собак Тип 1
- Искусственное препятствие для собак Тип 2
- Искусственное препятствие для собак Тип 3
- Оборудование для собачьих площадок "Барьер"
- Оборудование для собачьих площадок "Барьер Балансир"
- Оборудование для собачьих площадок "Горка"
- Памптрек
- Рампа
- Рельс
- Рельс малый
- Скамейка-трибуна
- Скамья Тип 1
- Скамья Тип 2
- Скамья Тип 3
- Урна
- Урна "Боксер"
- Линия освещения проект.

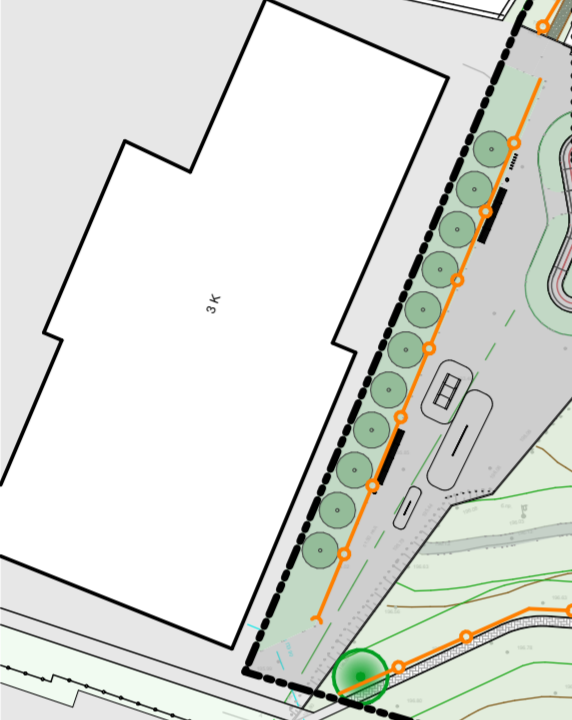

Согласовано

Изм. № подл.

Взам. инв. №

Подп. и дата

Изм.	Колуч.	Лист	№Док.	Подп.	Дата
Разраб.		Байжанов Д.А.			
Разраб.		Тарасова А.А.			
Разраб.		Лавренова А.С.			
Н. контр.		Воронцова Н.А.			

1135-2020-ЭП					
Лесной массив (от д. 6 по ул. 40 лет Победы до пр. Гагарина) в Приокском районе г. Нижнего Новгорода					
Проектно-исследовательские работы			Стадия	Лист	Листов
			Р	3	4
Концептуальная схема архитектурно-планировочных решений					