


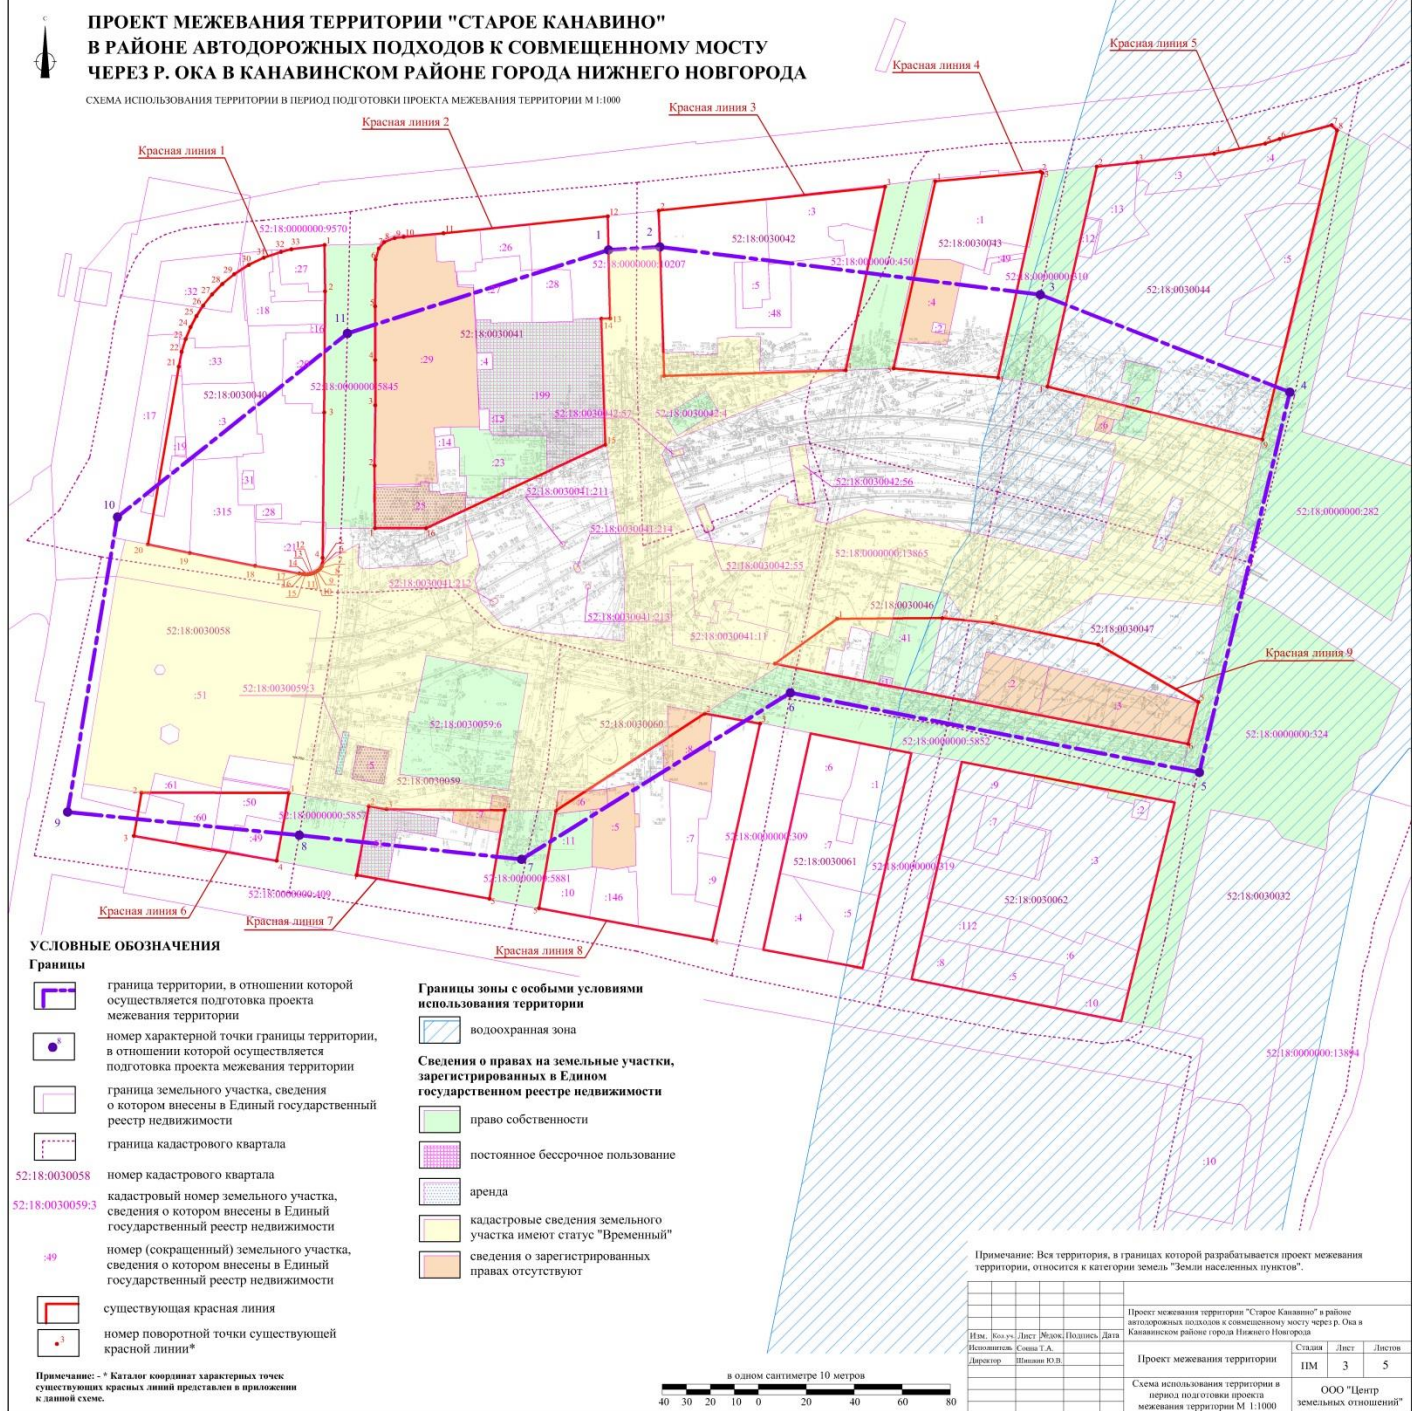

ПРОЕКТ МЕЖЕВАНИЯ ТЕРРИТОРИИ "СТАРое КАНАВИНО" В РАЙОНЕ АВТОДОРОЖНЫХ ПОДХОДОВ К СОВМЕЩЕННОМУ МОСТУ ЧЕРЕЗ Р. ОКА В КАНАВИНСКОМ РАЙОНЕ ГОРОДА НИЖНЕГО НОВГОРОДА

СХЕМА ИСПОЛЬЗОВАНИЯ ТЕРРИТОРИИ В ПЕРИОД ПОДГОТОВКИ ПРОЕКТА МЕЖЕВАНИЯ ТЕРРИТОРИИ М 1:1000



УСЛОВНЫЕ ОБОЗНАЧЕНИЯ


Границы

- граница территории, в отношении которой осуществляется подготовка проекта межевания территории
- номер характерной точки границы территории, в отношении которой осуществляется подготовка проекта межевания территории
- граница земельного участка, сведения о котором внесены в Единый государственный реестр недвижимости
- граница кадастрового квартала
- 52:18:0030058 номер кадастрового квартала
- 52:18:0030059:3 кадастровый номер земельного участка, сведения о котором внесены в Единый государственный реестр недвижимости
- 49 номер (сокращенный) земельного участка, сведения о котором внесены в Единый государственный реестр недвижимости
- существующая красная линия
- номер поворотной точки существующей красной линии*

Примечание: * Каталог координат характерных точек существующих красных линий представлен в приложении к данной схеме.

Границы зоны с особыми условиями использования территории

- водоохранная зона
- право собственности
- постоянное бессрочное пользование
- аренда
- кадастровые сведения земельного участка имеют статус "Временный"
- сведения о зарегистрированных правах отсутствуют

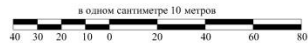

Примечание: Вся территория, в границах которой разрабатывается проект межевания территории, относится к категории земель "Земли населенных пунктов".

Схема использования территории в период подготовки проекта межевания территории М 1:1000								ООО "Центр земельных отношений"		



ПРОЕКТ МЕЖЕВАНИЯ ТЕРРИТОРИИ "СТАРОЕ КАНАВИНО" В РАЙОНЕ АВТОДОРОЖНЫХ ПОДХОДОВ К СОВМЕЩЕННОМУ МОСТУ ЧЕРЕЗ Р. ОКА В КАНАВИНСКОМ РАЙОНЕ ГОРОДА НИЖНЕГО НОВГОРОДА

ЧЕРТЕЖ МЕЖЕВАНИЯ ТЕРРИТОРИИ НА ПЕРИОД ЭКСПЛУАТАЦИИ ЛИНЕЙНОГО ОБЪЕКТА М 1:1000



УСЛОВНЫЕ ОБОЗНАЧЕНИЯ

Границы

- граница территории, в отношении которой осуществляется подготовка проекта межевания территории
- граница кадастрового квартала
- граница земельного участка, сведения о котором внесены в Единый государственный реестр недвижимости
- 52:18:0030058 номер кадастрового квартала
- 52:18:0030059.3 кадастровый номер земельного участка, сведения о котором внесены в Единый государственный реестр недвижимости
- 49 номер (сокращенный) земельного участка, сведения о котором внесены в Единый государственный реестр недвижимости
- существующая красная линия

- контур проектируемого линейного объекта (автодорожные подходы к мосту, 1-й пусковой комплекс, транспортная эстакада)
- контур автодорожных подходов к мосту (1-й пусковой комплекс)

Земельные участки, необходимые для эксплуатации линейного объекта (постоянный отвод)

- границы земельного участка, необходимого для эксплуатации линейного объекта (постоянный отвод)



		Проект межевания территории "Старое Канавино" в районе автодорожных подходов к совмещенному мосту через р. Ока в Канавинском районе города Нижнего Новгорода		
		Чертеж межевания территории на период эксплуатации линейного объекта М 1:1000		
		ООО "Центр земельных отношений"		