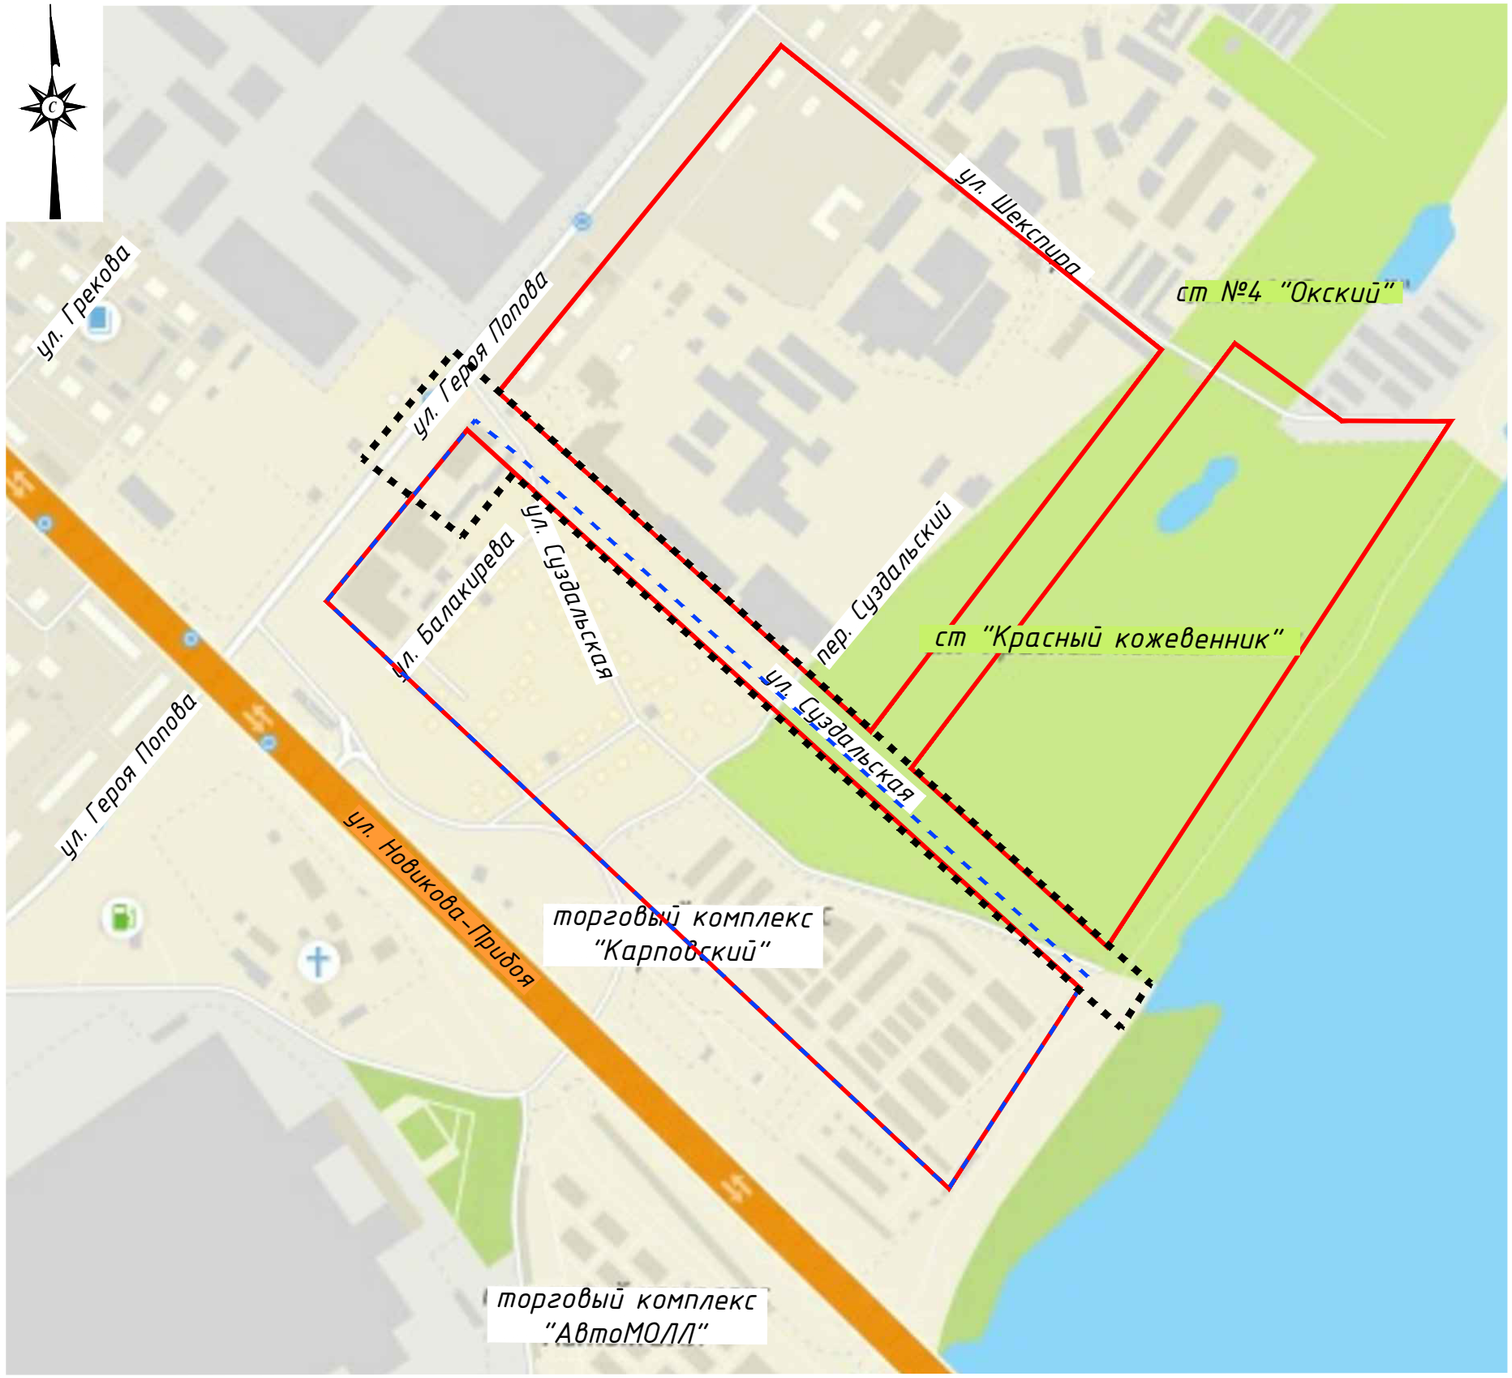

УСЛОВНЫЕ ОБОЗНАЧЕНИЯ

- границы разработки документации по внесению изменений в проект планировки территории
- границы существующих элементов планировочной структуры
- границы планируемых элементов планировочной структуры

Примечание:
Границы планируемых элементов планировочной структуры нанесены в соответствии с Приказом Минфина России от 05.11.2015 г. N 171н "Об утверждении Перечня элементов планировочной структуры, элементов улично-дорожной сети, элементов объектов адресации, типов зданий (сооружений), помещений, используемых в качестве реквизитов адреса, и Правил сокращенного наименования адресообразующих элементов" (с изм.)

Изм.	Кол.уч.	Лист	№док.	Подпись	Дата
ГИП		Кислицын			07.19
Инженер		Кудрина			07.19
Н.контроль		Галкин			07.19

14/1.18

Документация по внесению изменений в проект планировки территории в границах улиц Новикова-Прибоя, Героя Попова, Суздальская, переулка Суздальский, Шекспира, реки Ока в Ленинском районе города Нижнего Новгорода Заказчик: ООО "Пигмент"

Материалы по обоснованию проекта планировки территории. Обосновывающая часть.

Стадия	Лист	Листов
ППТ	2	8

Карта (фрагмент карты) планировочной структуры территорий поселения, городского округа, межселенной территории муниципального района с отображением границ элементов планировочной структуры, М 1:5000

ЗОЛОТОЕ СЕЧЕНИЕ Генеральное проектирование. Архитектурно-инжиниринговая компания. г. Нижний Новгород.

Взаим. инв. №
Подпись и дата
Инв. № подл.

Формат: А3

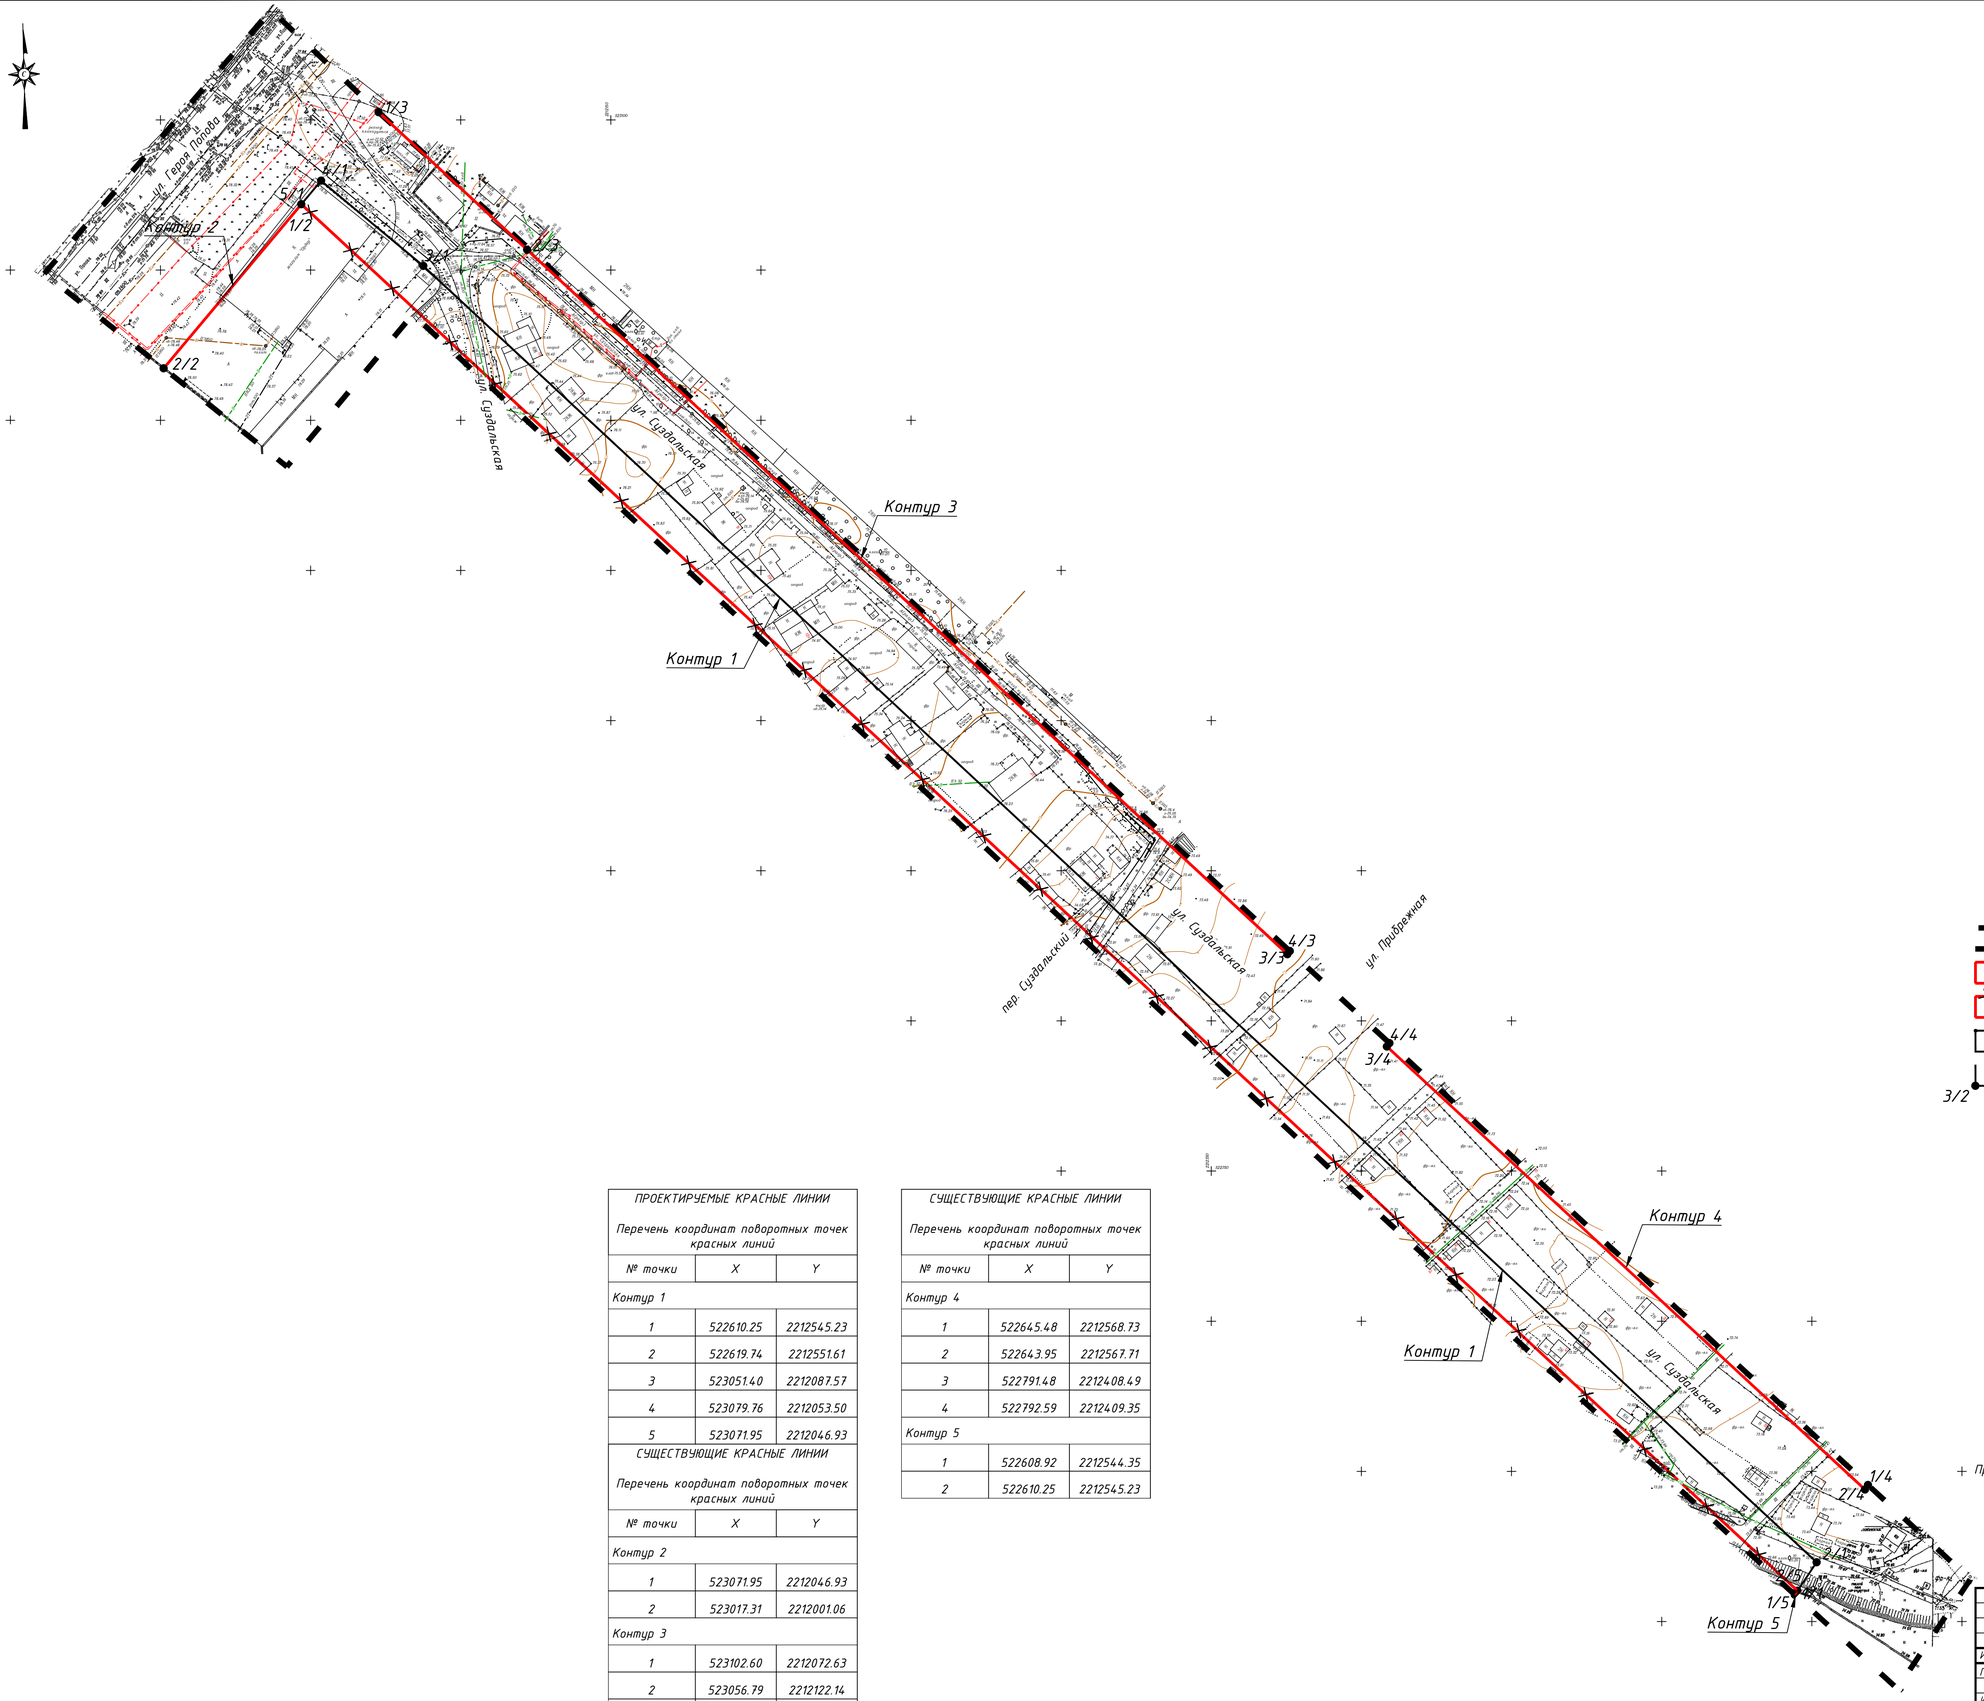

УСЛОВНЫЕ ОБОЗНАЧЕНИЯ

- границы разработки документации по внесению изменений в проект планировки территории
- красные линии сохраняемые (существующие)
- красные линии отменяемые (существующие)
- устанавливаемые красные линии (проектируемые)
- характерные точки красных линий и их номера с указанием номера контура (3/2)

ПРОЕКТИРУЕМЫЕ КРАСНЫЕ ЛИНИИ

Перечень координат поворотных точек красных линий

№ точки	X	Y
Контур 1		
1	522610.25	2212545.23
2	522619.74	2212551.61
3	523051.40	2212087.57
4	523079.76	2212053.50
5	523071.95	2212046.93

СУЩЕСТВУЮЩИЕ КРАСНЫЕ ЛИНИИ

Перечень координат поворотных точек красных линий

№ точки	X	Y
Контур 2		
1	523071.95	2212046.93
2	523017.31	2212001.06
Контур 3		
1	523102.60	2212072.63
2	523056.79	2212122.14
3	522822.18	2212375.35
4	522823.23	2212376.17

СУЩЕСТВУЮЩИЕ КРАСНЫЕ ЛИНИИ

Перечень координат поворотных точек красных линий

№ точки	X	Y
Контур 4		
1	522645.48	2212568.73
2	522643.95	2212567.71
3	522791.48	2212408.49
4	522792.59	2212409.35
Контур 5		
1	522608.92	2212544..35
2	522610.25	2212545.23

Примечание:

1. Разбивочный чертеж выполнен в соответствии с РДС 30-201-98 "Инструкция о порядке проектирования и установления красных линий в городах и других поселениях Российской Федерации"
2. Система координат Местная Нижегородская МСК-52

Изм.	Колуч.	Лист	№док.	Подпись	Дата
ГИП		Кислицын			07.19
Инженер		Кудрина			07.19
Нконтроль		Галкин			07.19

14/1.18

Документация по внесению изменений в проект планировки территории в границах улиц Новикова-Прибоя, Героя Попова, Суздальская, переулка Суздальский, Шекспира, реки Ока в Ленинском районе города Нижнего Новгорода Заказчик: ООО "Пигмент"

Материалы по обоснованию проекта планировки территории. Обосновывающая часть.	Стадия	Лист	Листов
	ППТ	8	8

Разбивочный чертеж красных линий, М 1:1000

ЗОЛОТОЕ СЕЧЕНИЕ Генеральное проектирование. Архитектурно-инженерное компании. г. Нижний Новгород

Формат: 594x858