


Схема границ земельных участков

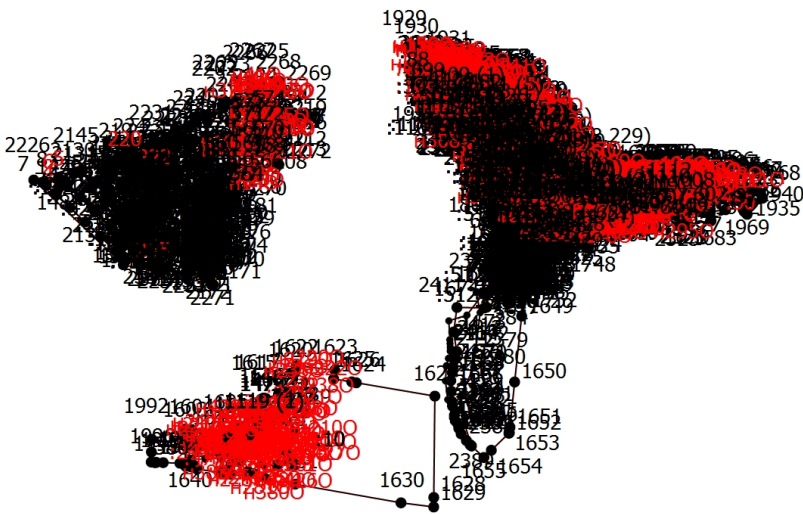

52:18:0100013

Масштаб 1:20000

Условные обозначения

- Часть границы, местоположение которой определено при выполнении кадастровых работ
- - Характерная точка границы земельного участка, сведения ЕГРН о которой соответствуют требованиям, установленным в соответствии с частью 13 статьи 22 Федерального закона от 13 июля 2015 г. N 218-ФЗ "О государственной регистрации недвижимости"

Схема границ земельных участков	
<ul style="list-style-type: none">••1н1У:3:734:11:3:11138:1096:514:50:109 (1):512 (1)	<ul style="list-style-type: none">- Характерная точка контура здания, сооружения, объекта незавершенного строительства- Характерная точка границы, сведения о которой позволяют однозначно определить ее положение на местности- Обозначение характерной точки, местоположение которой не изменилось или было уточнено- Обозначение новой характерной точки- Кадастровый номер земельного участка- Исправляемый земельный участок- Уточняемый земельный участок-- Кадастровый номер здания- Кадастровый номер сооружения- Исправляемое здание- Уточняемое здание- Обозначение контура здания- Обозначение контура сооружения <hr/> <ul style="list-style-type: none">- Часть границы, сведения ЕГРН о которой позволяют однозначно определить ее положение на местности <hr/> <ul style="list-style-type: none">- Часть контура, образованного проекцией существующего в ЕГРН наземного конструктивного элемента здания, сооружения, объекта незавершенного строительства <hr/> <ul style="list-style-type: none">- Часть контура, образованного проекцией вновь образованного наземного конструктивного элемента здания, сооружения, объекта незавершенного строительства <hr/> <ul style="list-style-type: none">□ - Пункт геодезической сети специального назначения, созданной в соответствии с законодательством Российской Федерации о геодезии и картографии• - Характерная точка границы земельного участка, сведения о которой отсутствуют в ЕГРН, местоположение которой определено при кадастровых работах (новая характерная точка)