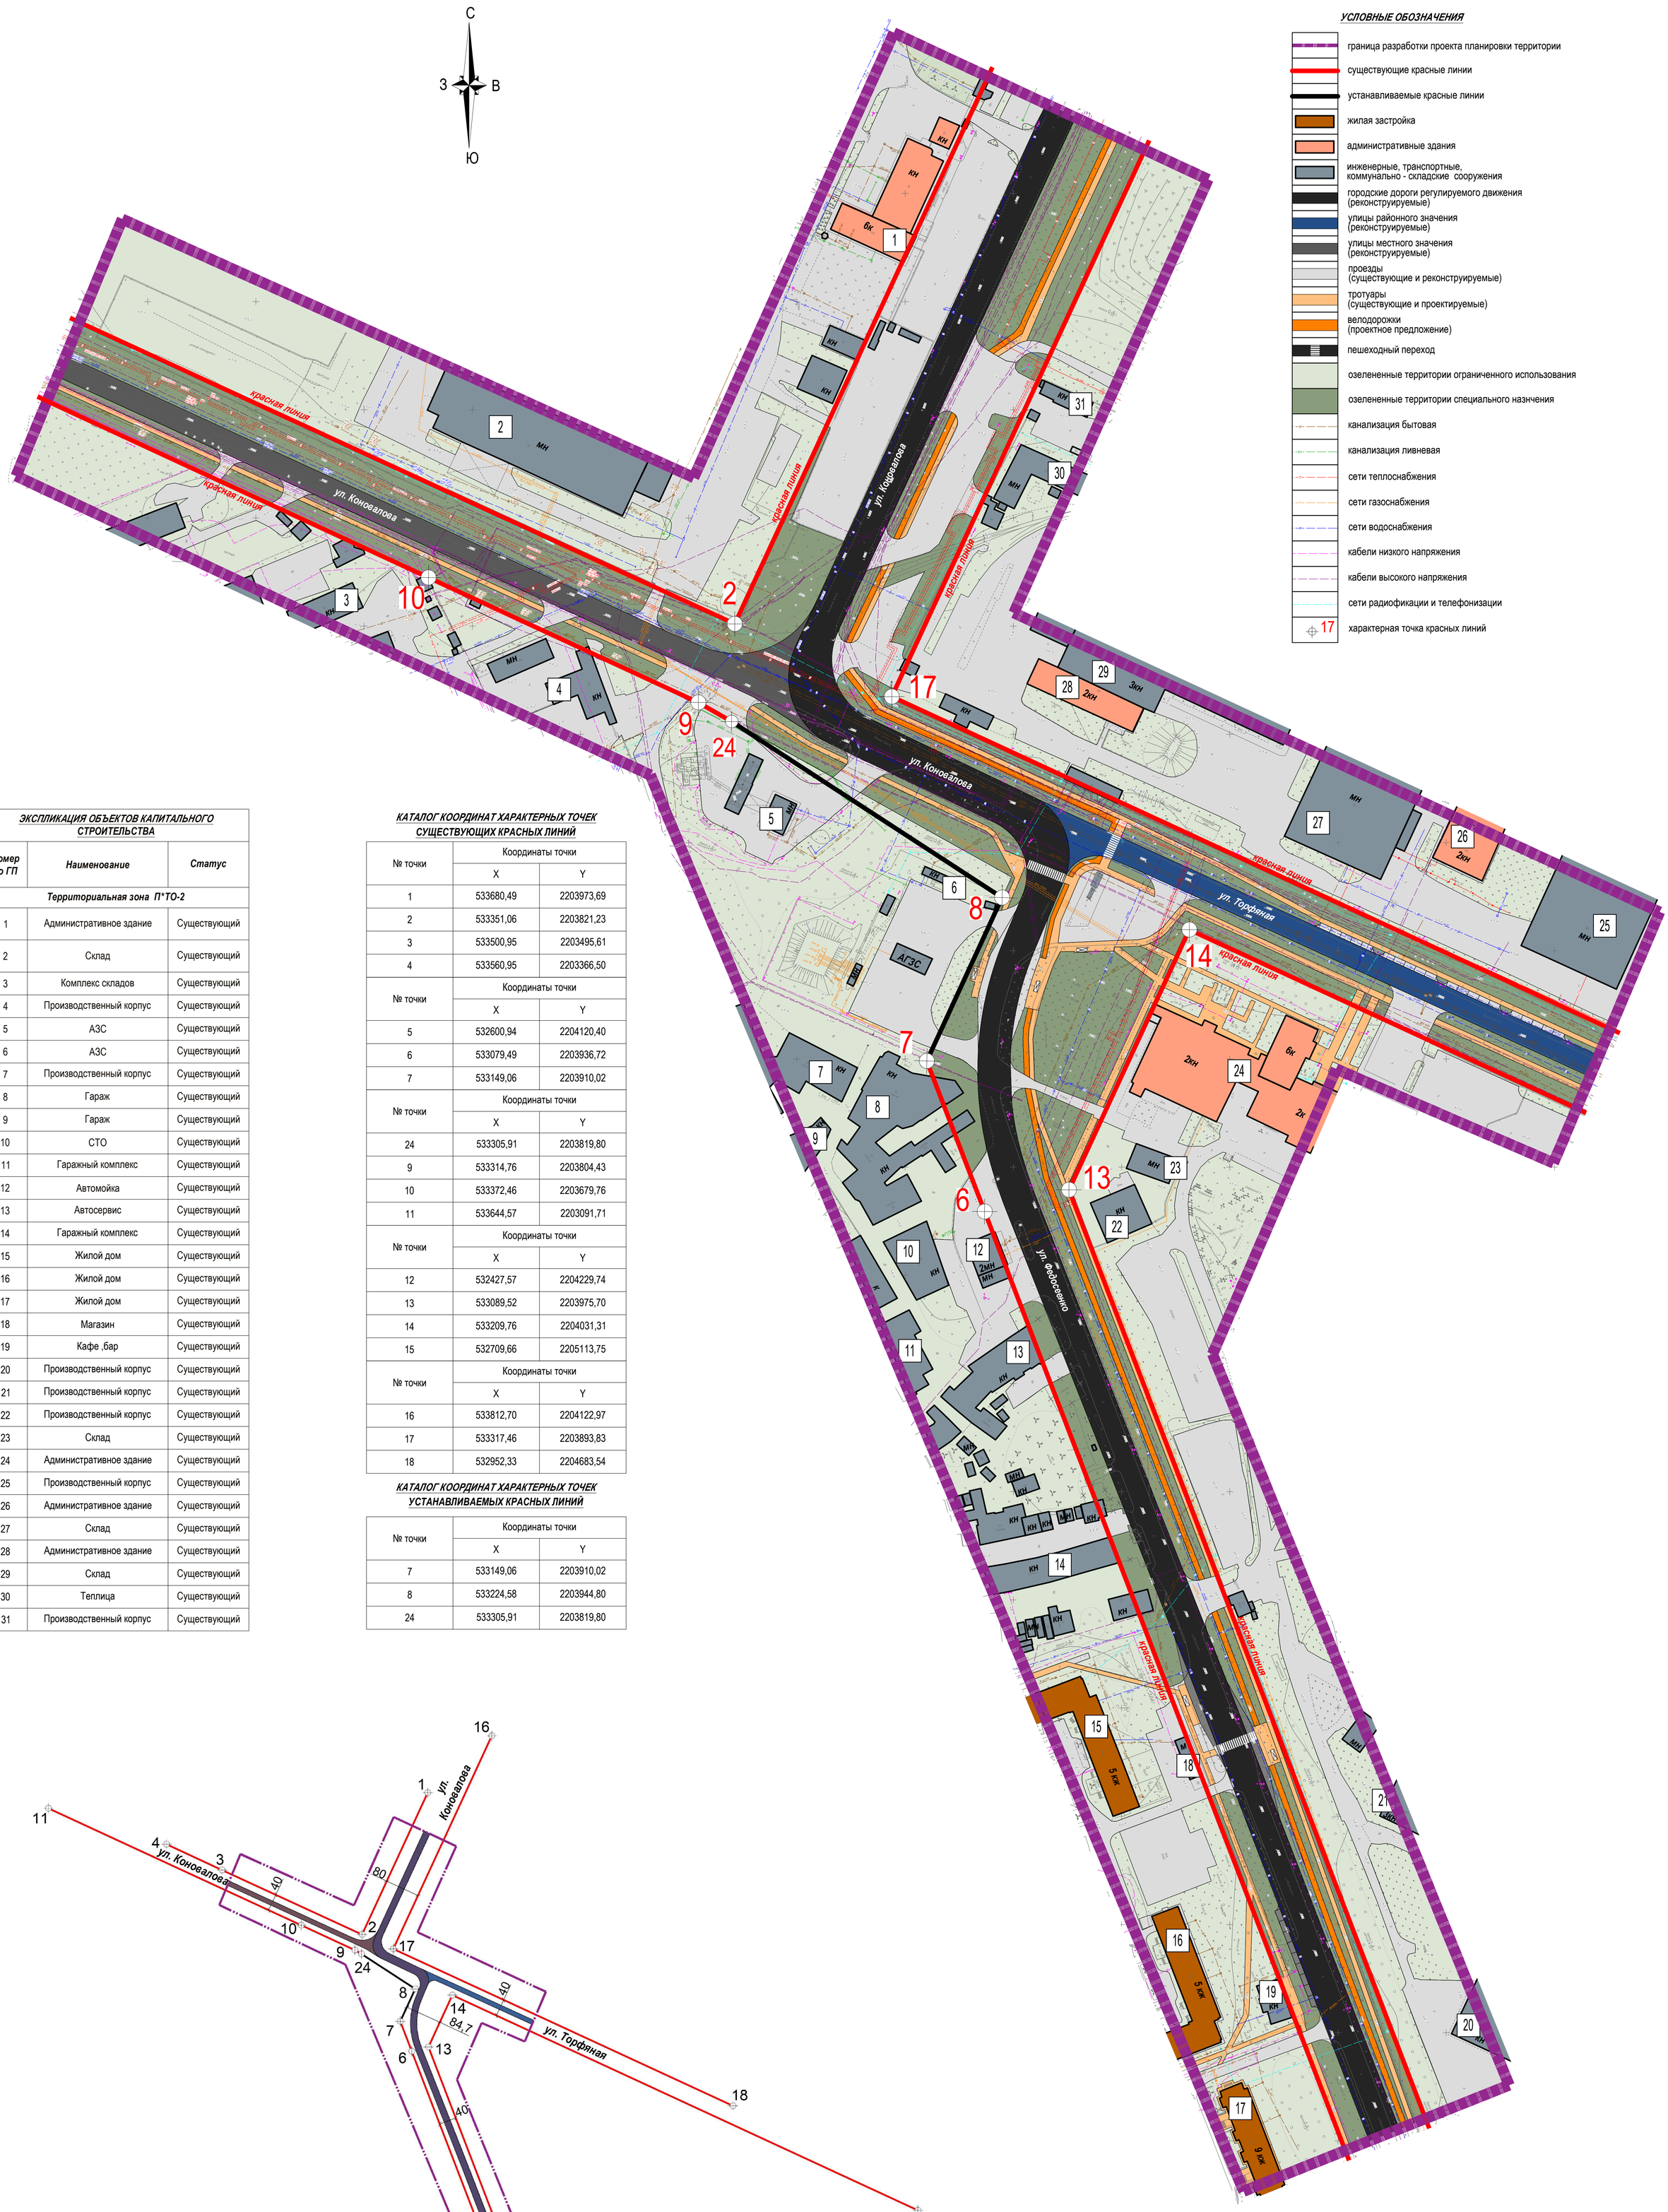

ЭКСПЛИКАЦИЯ ОБЪЕКТОВ КАПИТАЛЬНОГО СТРОИТЕЛЬСТВА

Номер по ГП	Наименование	Статус
Территориальная зона П*ТО-2		
1	Административное здание	Существующий
2	Склад	Существующий
3	Комплекс складов	Существующий
4	Производственный корпус	Существующий
5	АЗС	Существующий
6	АЗС	Существующий
7	Производственный корпус	Существующий
8	Гараж	Существующий
9	Гараж	Существующий
10	СТО	Существующий
11	Гаражный комплекс	Существующий
12	Автомойка	Существующий
13	Автосервис	Существующий
14	Гаражный комплекс	Существующий
15	Жилой дом	Существующий
16	Жилой дом	Существующий
17	Жилой дом	Существующий
18	Магазин	Существующий
19	Кафе ,бар	Существующий
20	Производственный корпус	Существующий
21	Производственный корпус	Существующий
22	Производственный корпус	Существующий
23	Склад	Существующий
24	Административное здание	Существующий
25	Производственный корпус	Существующий
26	Административное здание	Существующий
27	Склад	Существующий
28	Административное здание	Существующий
29	Склад	Существующий
30	Теплица	Существующий
31	Производственный корпус	Существующий

КАТАЛОГ КООРДИНАТ ХАРАКТЕРНЫХ ТОЧЕК СУЩЕСТВУЮЩИХ КРАСНЫХ ЛИНИЙ

№ точки	Координаты точки	
	X	Y
1	533680,49	2203973,69
2	533351,06	2203821,23
3	533500,95	2203495,61
4	533560,95	2203366,50
№ точки	Координаты точки	
	X	Y
5	532600,94	2204120,40
6	533079,49	2203936,72
7	533149,06	2203910,02
№ точки	Координаты точки	
	X	Y
24	533305,91	2203819,80
9	533314,76	2203804,43
10	533372,46	2203679,76
11	533644,57	2203091,71
№ точки	Координаты точки	
	X	Y
12	532427,57	2204229,74
13	533089,52	2203975,70
14	533209,76	2204031,31
15	532709,66	2205113,75
№ точки	Координаты точки	
	X	Y
16	533812,70	2204122,97
17	533317,46	2203893,83
18	532952,33	2204683,54

КАТАЛОГ КООРДИНАТ ХАРАКТЕРНЫХ ТОЧЕК УСТАНАВЛИВАЕМЫХ КРАСНЫХ ЛИНИЙ

№ точки	Координаты точки	
	X	Y
7	533149,06	2203910,02
8	533224,58	2203944,80
24	533305,91	2203819,80

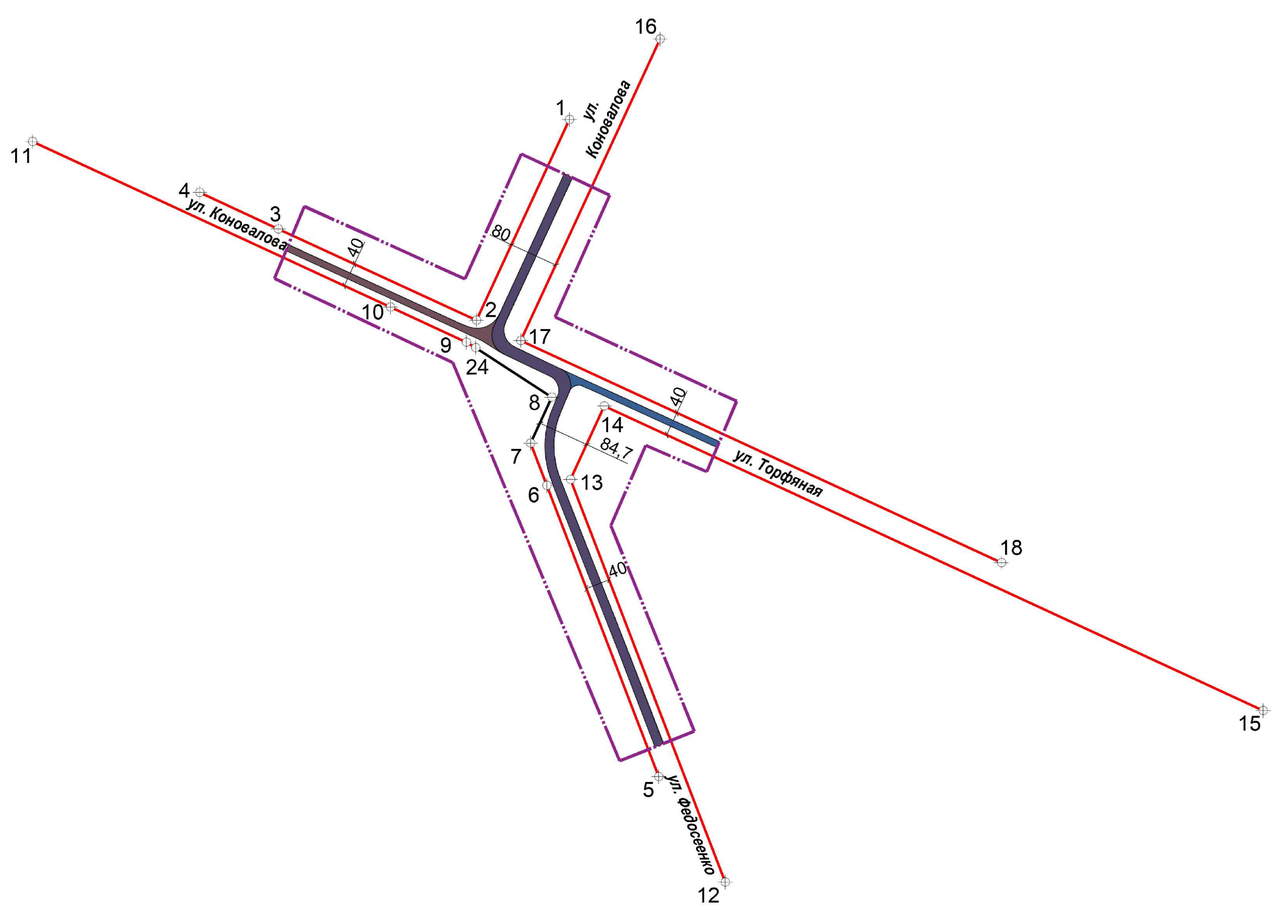

Изм.	Кол.уч.	Лист	№ док.	Подпись	Дата
ГИП					
ГАП		Горев М. В.			
Исполнитель		Макаров А.И.			
Исполнитель		Мальцева Л.С.			
Н. Контр.		Ежова Г.И.			

Шифр: 15/21 - ППТ
Заказчик: ООО "ТЭС-НН"

Проект планировки территории, расположенной по ул. Коновалова, ул. Федосеенко в Сормовском районе города Нижнего Новгорода в целях корректировки красных линий

Проект планировки территории (Утверждаемая часть)

Стадия	Лист	Листов
ППТ	1	

Чертеж планировки территории. М 1:1000

АКАДЕМИЯ ГОРДОМА ГОРПРОЕКТ проектная компания общества с ограниченной ответственностью

Согласовано

Взам. инв. №

Подп. и дата

Инв. № подл.