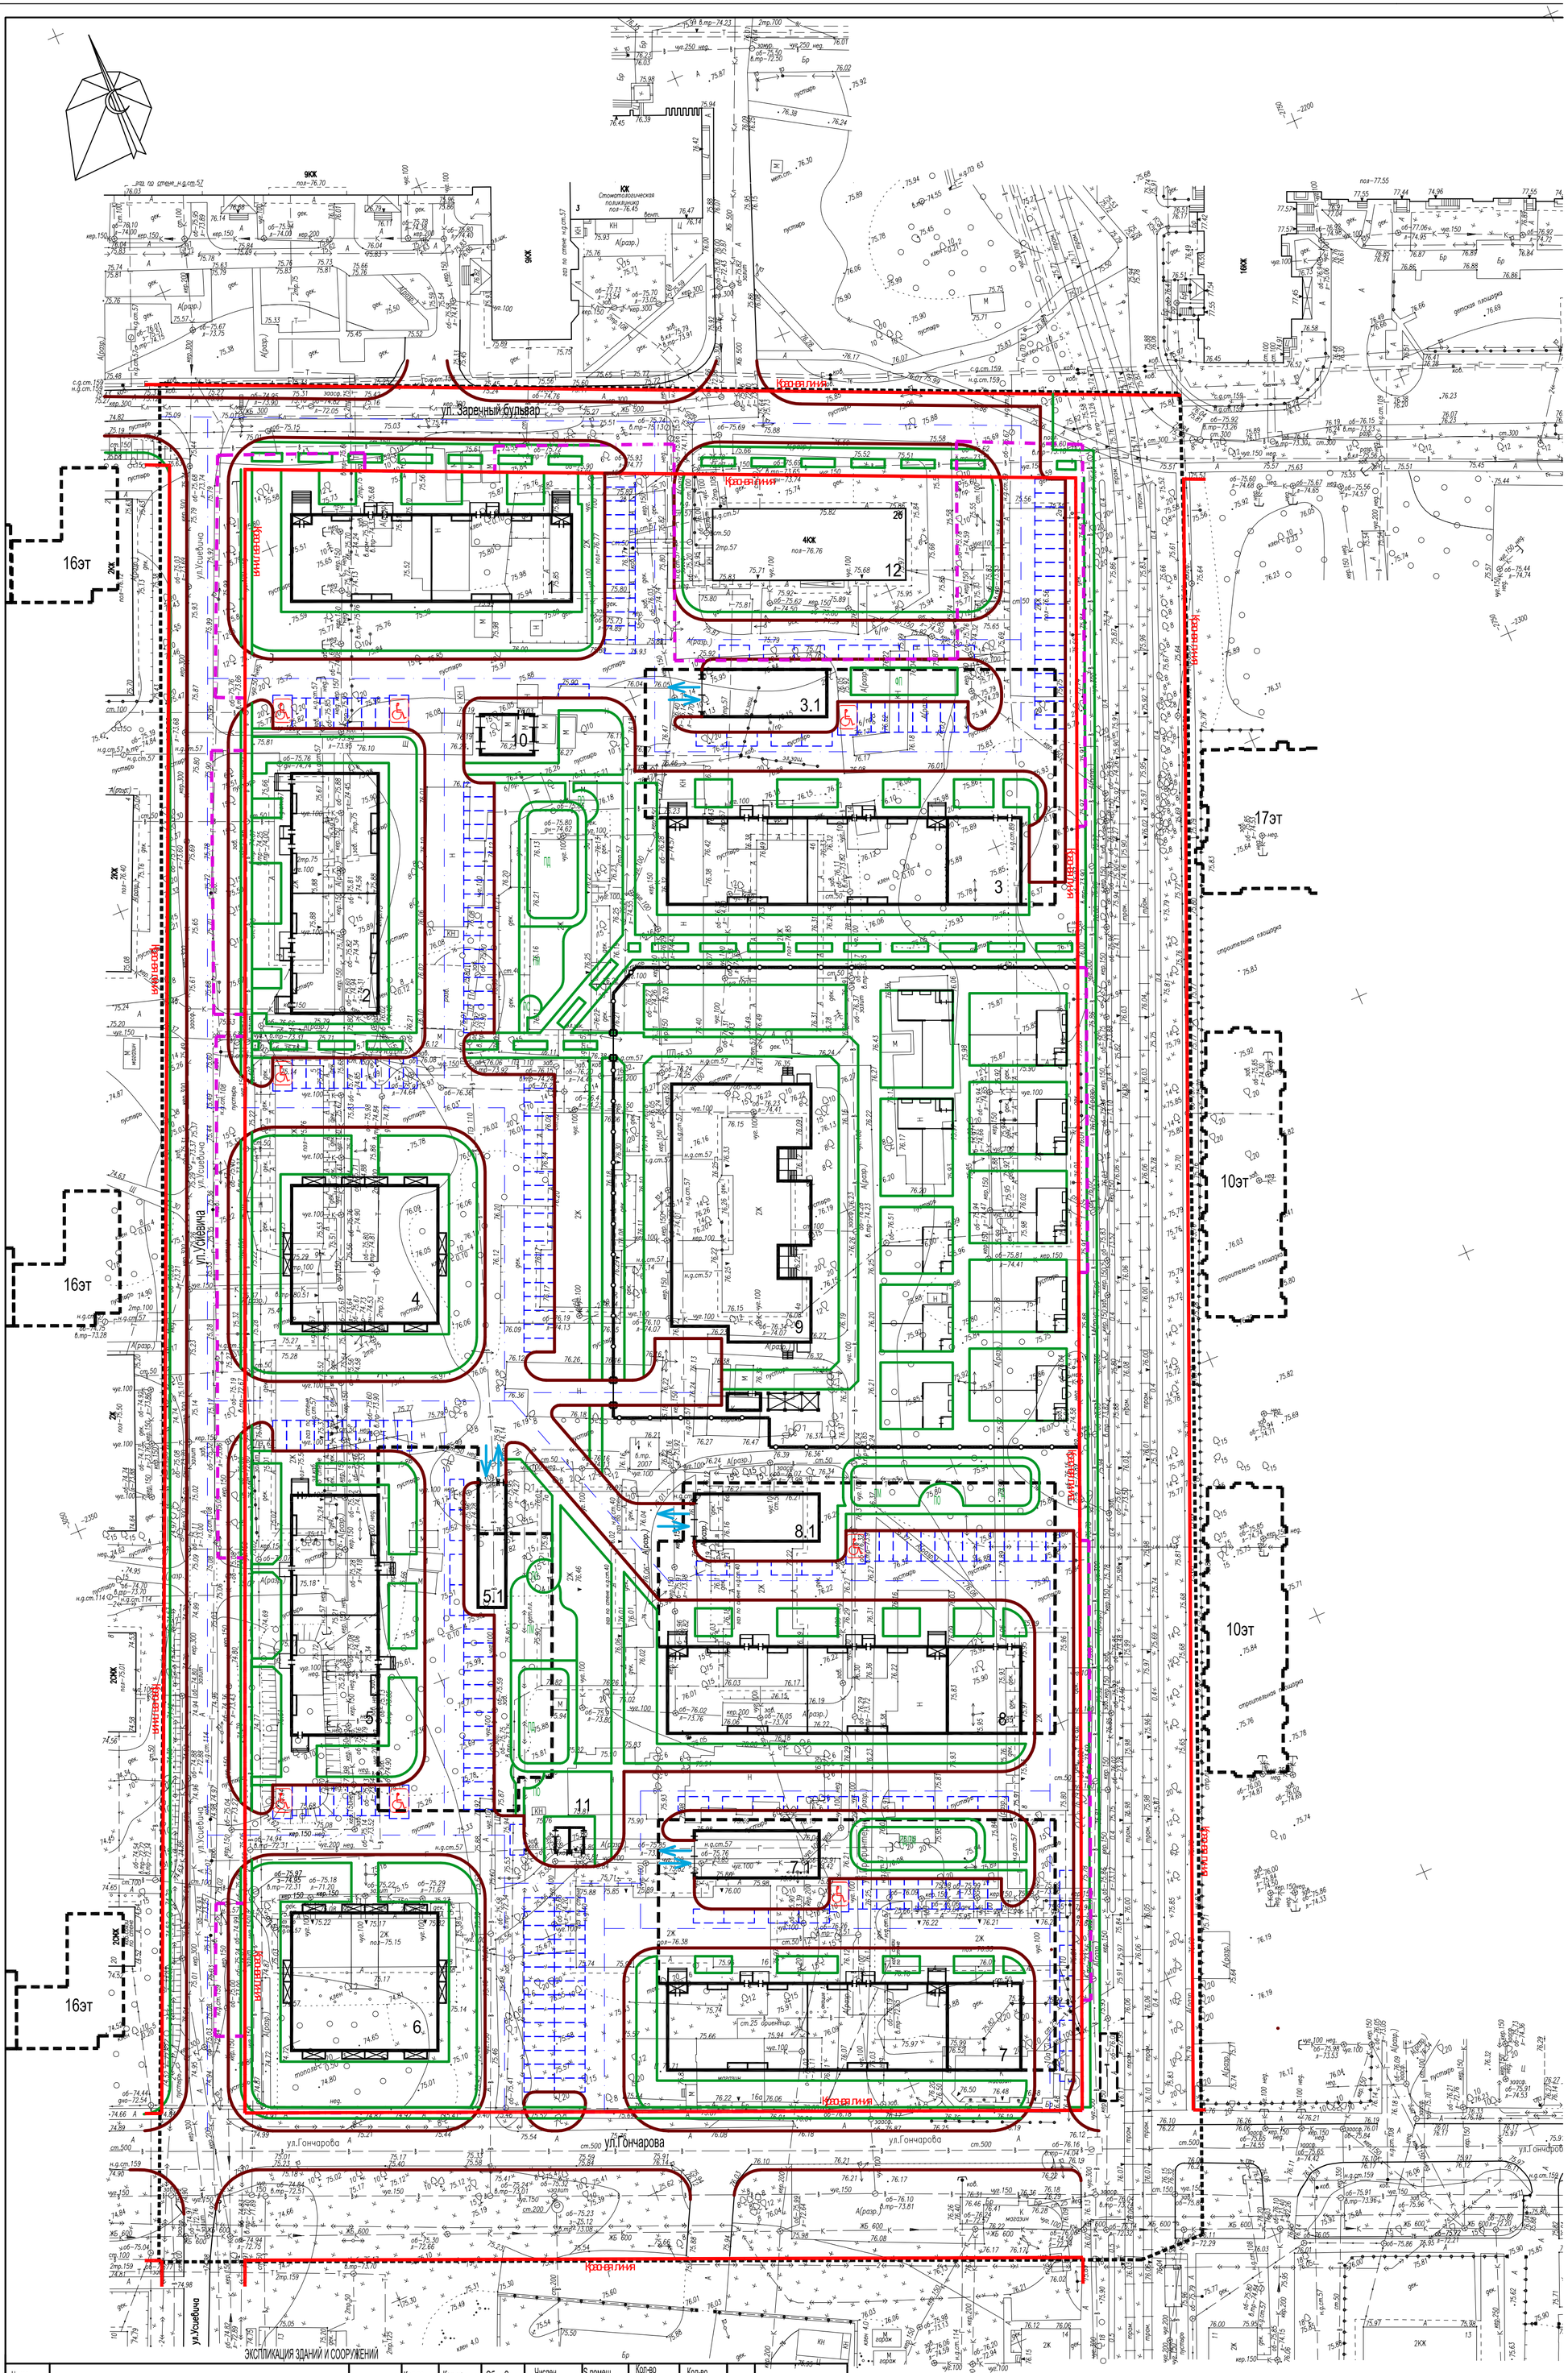

Номер на плане	Наименование	Этажность	Кол-во секций	Кол-во квартир	Общ. S квартир	Числен. населения (25м2 на 1 чел.)	S помещ. обществ назнач	Кол-во м/м в подземн. автостоянке	Кол-во мест в ДОУ	Очередь стр-ва	Примечания
	Здания и сооружения										
1	Многоквартирный жилой дом со встроенными помещениями общественного назначения	10	2	78	5604	224	195			1	Проектируемый
2	Многоквартирный жилой дом со встроенными помещениями общественного назначения	10	2	76	4644	186	271			2	То же
3	Многоквартирный жилой дом со встроенными и пристроенными помещениями общественного назначения и подземной автостоянкой	8	2	62	4444	178	495	120		3	То же
3.1	Въезд в подземную автостоянку										
4	Многоквартирный жилой дом со встроенными помещениями общественного назначения	17	1	166	7982	319	205			4	То же
5	Многоквартирный жилой дом со встроенными помещениями общественного назначения и подземной автостоянкой	10	2	76	4644	186	271	99		5	То же
5.1	Въезд в подземную автостоянку										
6	Многоквартирный жилой дом со встроенными помещениями общественного назначения	17	1	166	7982	319	205			6	То же
7	Многоквартирный жилой дом со встроенными и пристроенными помещениями общественного назначения и подземной автостоянкой	8	2	62	4444	178	495	120		7	То же
7.1	Въезд в подземную автостоянку										
8	Многоквартирный жилой дом со встроенными и пристроенными помещениями общественного назначения и подземной автостоянкой	8	2	62	4444	178	495	130		8	То же
8.1	Въезд в подземную автостоянку										
9	Детское образовательное учреждение	2							200	9	То же
10	РП с ТП									1	То же
11	Трасформаторная подстанция									6	То же
12	Многоквартирный жилой дом	4		32	1267	50					Существующий
	Площадки										
ПО	Площадка для тихого отдыка взрослого населения										Проектируемая индивидуальная
ПМ	Площадка для игр детей младшего школьного возраста										То же
ПД	Площадка для игр детей дошкольного возраста										То же
ФП	Физкультурная площадка										То же

УСЛОВНЫЕ ОБОЗНАЧЕНИЯ

- Граница подготовки проекта планировки и межевания территории
- Красные линии улиц
- Границы застроенной территории, подлежащей развитию в соответствии с договором о развитии застроенной территории №082/05 от 29.03.2013
- Ограждение территории детского дошкольного учреждения
- Временные парковки для инвалидов
- Въезд в подземную автостоянку
- Остановочный пункт трамвая

1 Генплан разработан на основании топографического плана участка выполненного ИП Сапрыкин А.В. в сентябре 2013г. (шифр С-113-13)
2 Очередность строительства определена Заказчиком.

Изм.	Кол.уч	Лист	Nдок.	Подп.	Дата
Разраб.		Винокуров			
Проверил		Шишова			
ГИП		Симкина			
Гл.инж.		Рыков			
Гл. арх.		Усанова			
Н.контр.		Симкина			

201 - 31 - 13 - ГП

Территория в границах улиц Усиевича, Гончарова, Профинтерна, бульвара Заречный в Ленинском районе г. Н.Новгорода

Проект планировки и межевания территории

Стадия	Лист	Листов
ППМ	5	

Основной чертеж (1:500)

ЛИНИЯ

Формат А1

Взам.инв. №
Инв.№подл.
Подп. и дата