

УТВЕРЖДЕН  
распоряжением Правительства  
Нижегородской области  
От 25 января 2016 года № 62-р

**Документация по планировке территории (проект планировки территории, включая проект межевания территории) в границах улиц Героя Шнитникова, Юлиуса Фучика, реки Ока в Автозаводском районе города Нижнего Новгорода**

**I. Положения о размещении объектов капитального строительства, в том числе объектов местного значения**

1. Общие положения

Документация по планировке территории (проект планировки территории, включая проект межевания территории) в границах улиц Героя Шнитникова, Юлиуса Фучика, реки Ока в Автозаводском районе города Нижнего Новгорода разработана на основании приказа департамента от 20 мая 2015 года №07-08/21 «О подготовке документации по планировке территории (проекта планировки территории) в границах улиц Героя Шнитникова, Юлиуса Фучика, реки Ока в Автозаводском районе города Нижнего Новгорода» на территорию площадью 58,4 га.

2. Цели и задачи

Документация по планировке территории (проект планировки территории, включая проект межевания территории) в границах улиц Героя Шнитникова, Юлиуса Фучика, реки Ока в Автозаводском районе города Нижнего Новгорода подготовлена проектной организацией - обществом с ограниченной ответственностью ФИРМА «СС Проект» и обществом с ограниченной ответственностью научно-производственным объединением «Архстрой» по заказу общества с ограниченной ответственностью «Жилстрой-НН» в целях обеспечения устойчивого развития территории, установления элементов планировочной структуры и зон планируемого размещения объектов капитального строительства (в том числе объектов местного значения), определения границ образуемых земельных участков, а также уточнение границ озелененной территории общего пользования – рекреационно-природная территория (идентификационный номер б-Ав-Р), расположенной на берегу реки Ока с восточной стороны от водозабора.

3. Архитектурно-планировочное и объемно-пространственное решение

Архитектурно-планировочное и объемно-пространственное решение территории разработано в соответствии с генеральным планом города Нижнего

Новгорода, утвержденным постановлением городской Думы города Нижнего Новгорода от 17 марта 2010 № 22, требованиями СП 42.13330.2011 «Градостроительство. Планировка и застройка городских и сельских поселений» и иных нормативов градостроительного проектирования, с учетом сложившейся градостроительной ситуации и существующей застройки, инженерных коммуникаций.

Проектом предусматривается размещение объектов местного значения: спортивно-оздоровительного центра, комплекса стрелкового клуба с кафе и рекреационно-досугового комплекса.

Проектом уточнены границы озелененной территории общего пользования – рекреационно-природная территория (идентификационный номер 6-Ав-Р) с увеличением ее площади.

#### 4. Улично-дорожная сеть и транспортное обслуживание.

Улично-дорожная сеть запроектирована с учетом схемы развития улично-дорожной сети, выполненной в составе генерального плана города Нижнего Новгорода, утвержденного постановлением городской Думы города Нижнего Новгорода от 17 марта 2010 № 22, категории улиц и проездов, интенсивности транспортного, велосипедного и пешеходного движения, архитектурно-планировочной организации территории и характера застройки.

Подъезды к озелененной территории, объектам местного значения и береговой полосе осуществляются с улицы Героя Шниткова, Юлиуса Фучика и системы местных проездов.

Проектом предусмотрены места для кратковременного и постоянного хранения транспортных средств.

Расчет необходимого количества стояночных и парковочных мест выполнен в соответствии с постановлением администрации города Нижнего Новгорода от 28 августа 2007 № 3933 «Об утверждении комплексной схемы развития и размещения гаражей и автостоянок в городе Нижнем Новгороде».

#### 5. Инженерная подготовка территории

Для данной прибрежной территории характерен перепад высот и общий уклон рельефа в сторону реки Ока. Проектом запланировано возведение берегоукрепления.

Организация рельефа территории выполняется с учетом максимального использования существующего естественного рельефа и отметок существующей застройки.

#### 6. Инженерная инфраструктура

##### 6.1. Водоснабжение

Водоснабжение осуществляется от существующей магистральной водопроводной линии  $D = 1000$  мм.

### 6.2. Канализация

Отведение бытовых сточных вод осуществляется по проектируемым сетям бытовой канализации в КНС и далее по напорному коллектору в существующую канализационную линию  $D = 200$  мм по улице Веденяпина, 27.

Отвод дождевых вод с территории осуществляется поверхностным стоком рассеивающим потоком.

### 6.3. Электроснабжение

Для электроснабжения проектируемых объектов на территории предусмотрена отдельно стоящая комплексная блочная трансформаторная подстанция 2КПТ – 2х250 кВА напряжением 6/0,4 кВ.

### 6.4. Теплоснабжение

Теплоснабжение предусматривается от теплотрассы «Прибрежная», которая запитана в Автозаводской ТЭЦ.

### 6.5. Телефонизация и радиофикация

Телефонизация осуществляется от существующей канализации по улице Фучика с установкой колодцев связи типа ККС-3. Цифровой канал для передачи данных с пропускной способностью 512 Кб/с обеспечивается в составе оптоволоконного кабеля от телефонизации.


## II. Характеристики планируемого развития территории

Площадь территории в границах разработки проекта планировки территории	58,4 га
Площадь территории в границах разработки проекта межевания территории	28,05 га
Коэффициент застройки	0,02
Коэффициент плотности	0,02
Площадь, занятая под зданиями, строениями, сооружениями	5580 м <sup>2</sup>
Вместимость автостоянок	122 м/места
Площадь озелененной территории общего пользования	21,943 га
Площадь всех этажей зданий, строений, сооружений	5540 м <sup>2</sup>

## Нагрузки по инженерно-техническому обеспечению территории

Водоснабжение	6,76 м <sup>3</sup> /час
Канализация	6,76 м <sup>3</sup> /час
Электроснабжение	234 кВт
Теплоснабжение	1,27 Гкал/ч
Телефонизация	7 штук
Радиофикация	7 штук

### III. Чертеж планировки территории

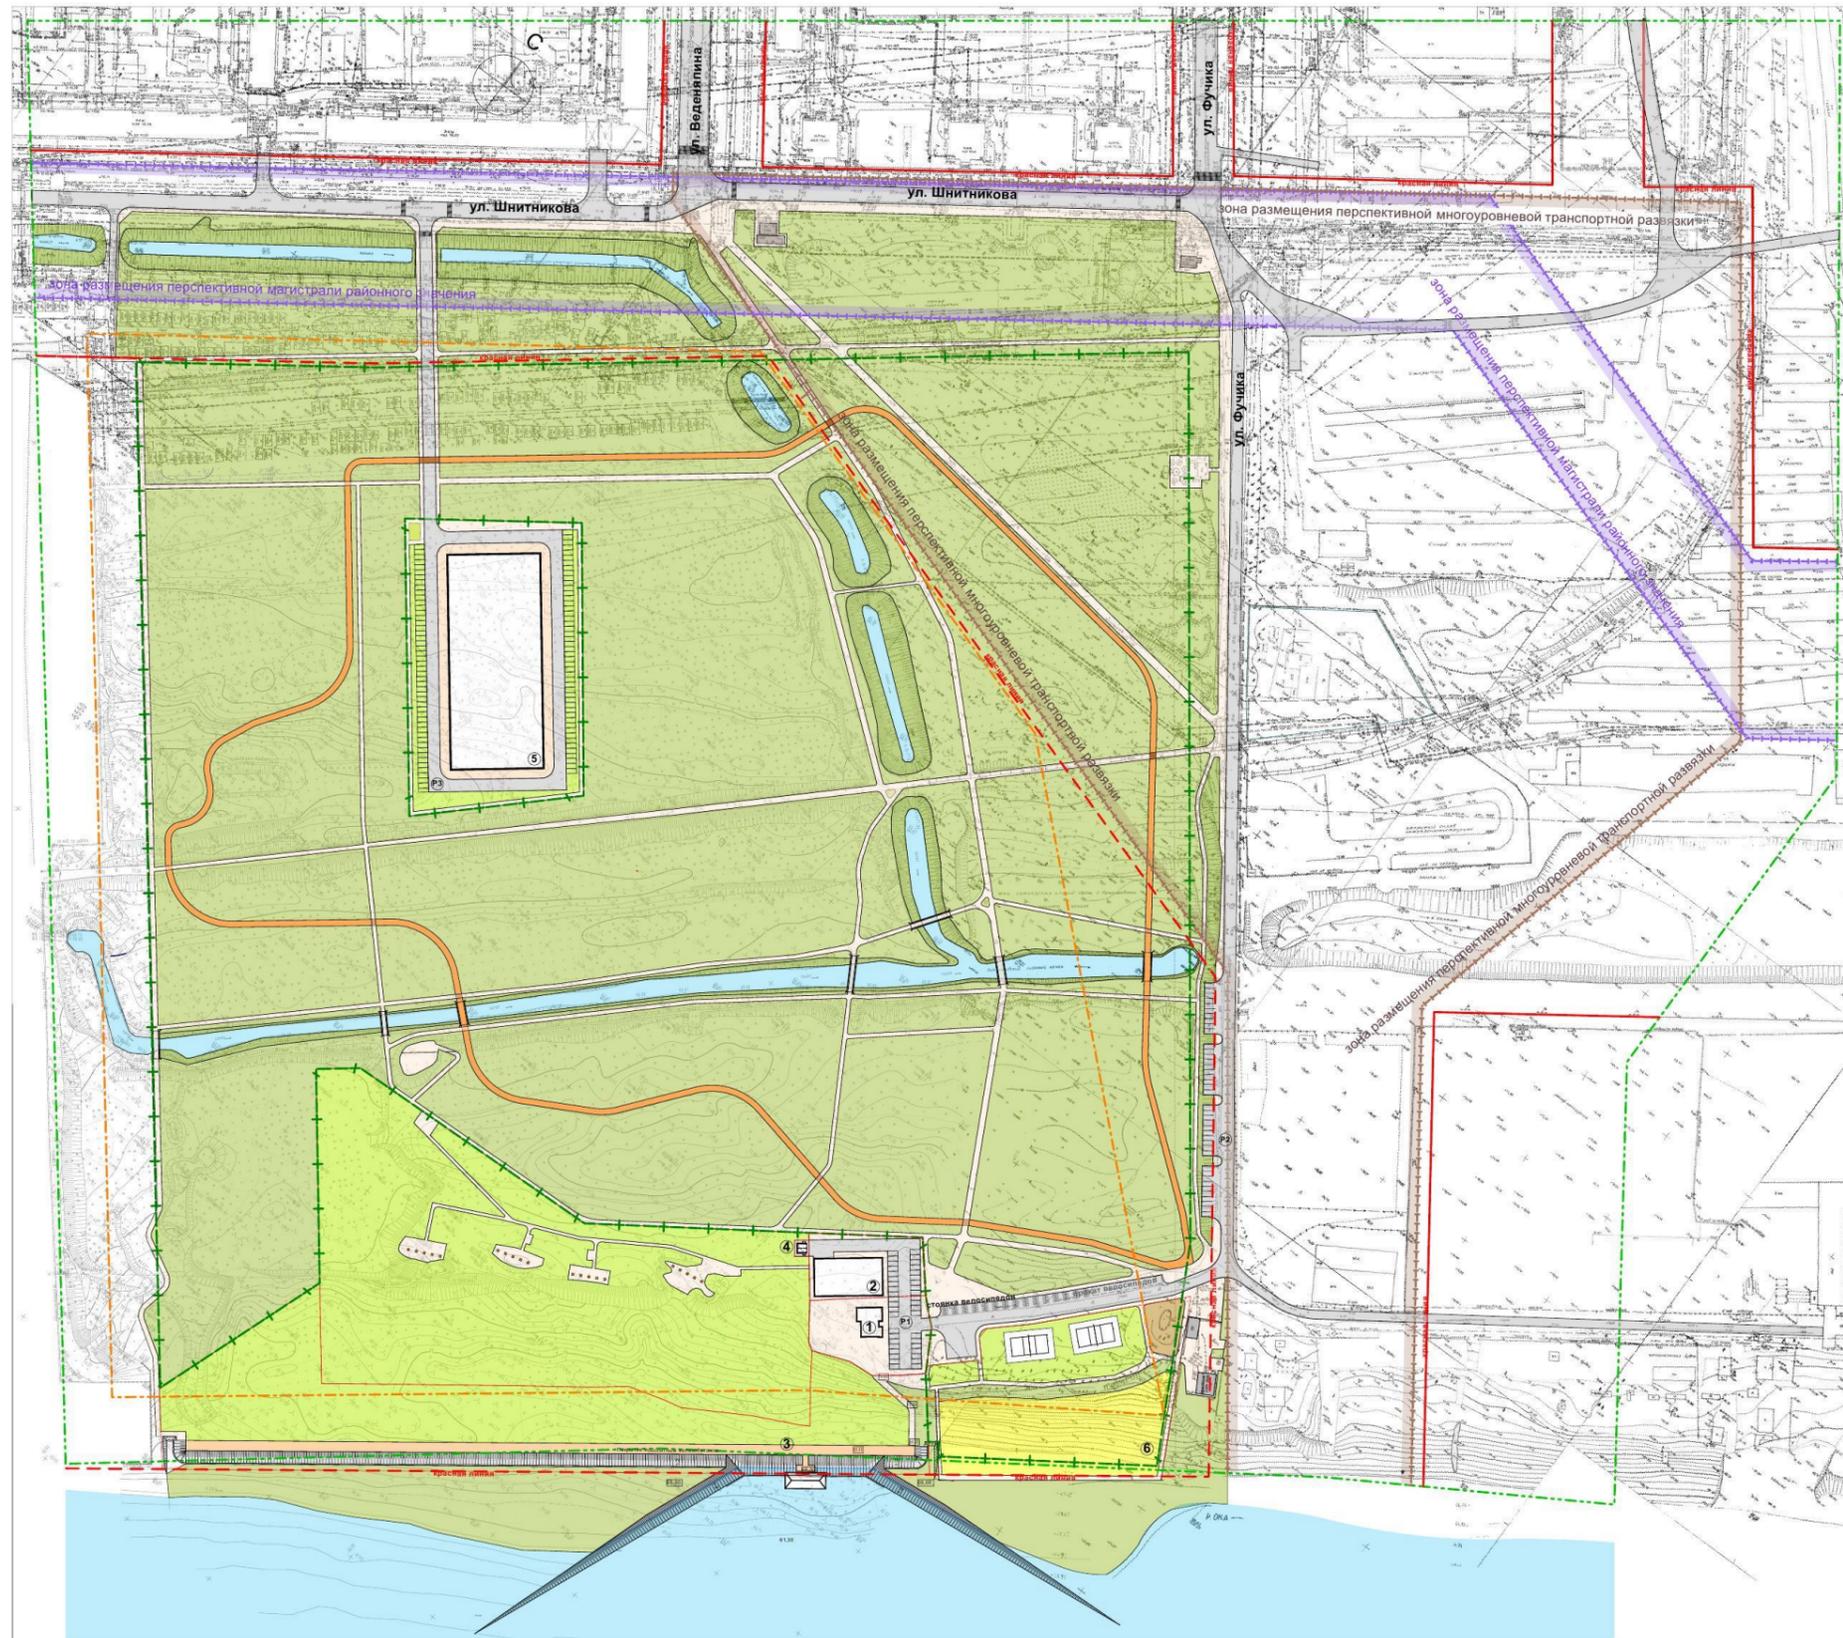

Экспликация проектируемых зданий и сооружений

№ по ГП	Наименование	Площадь, кв. м	Объем, куб. м
1	Здание стрелкового клуба с кафе	180	140
2	Рекреационно-досуговой комплекс	800	1200
3	Берегоукрепление		
4	Трансформаторная подстанция	30	25
5	Здание спортивно-оздоровительного центра	5580	5840
6	Городской пляж		
Всего			

Экспликация автостоянок

№ по ГП	Наименование	Единица	Количество
P1	Открытая автостоянка	40	проект.
P2	Открытая автостоянка	40	проект.
P3	Открытая автостоянка	42	проект.
Итого		122	

Условные обозначения

Вид	Наименование
— (зеленая пунктирная)	Граница разработки проекта планировки территории
— (оранжевая пунктирная)	Граница разработки проекта межевания территории
— (красная)	Существующие красные линии
— (оранжевая)	Проектируемые красные линии
— (зеленая)	Границы озелененной территории общего пользования
— (серая)	Зона размещения перспективной многоуровневой транспортной развязки
— (фиолетовая)	Зона размещения перспективной магистрали районного значения
— (зеленая)	Озелененная территория
— (желтая)	Городской пляж
— (серая)	Детская площадка
— (серая)	Дорожные переходы
— (оранжевая)	Пешеходные дорожки/тропушки
— (оранжевая)	Велосипедная линия/линии
— (голубая)	Водоёмы
— (серая)	Автомобильные стоянки
— (серая)	Берегоукрепления

615.15 - ГП		615.15 - ГП	

IV. Чертеж планировки территории



- Системы**
- Т - Проектируемая тепловая
  - ЭТ - Существующая тепловая
  - В - Проектируемая кабельная линия 0,4 кВ в траншее





**Сведения о существующих зданиях и сооружениях**

№ п/п	Описание	Примечание
7	3-этажный жилой дом по адресу ул. Шенников, д. 24	
8	3-этажный жилой дом по адресу 6-й микрорайон, д. 45	
9	3-этажный жилой дом с административными помещениями по адресу ул. Шенников, д. 20	
10	4-этажный жилой дом с административными помещениями по адресу ул. Шенников, д. 28	
11	16-этажный жилой дом с административными помещениями по адресу ул. Шенников, д. 43	
12	16-этажный жилой дом с административными помещениями по адресу ул. Шенников, д. 41	

47/15-ППМ			

V. Чертеж межевания территории

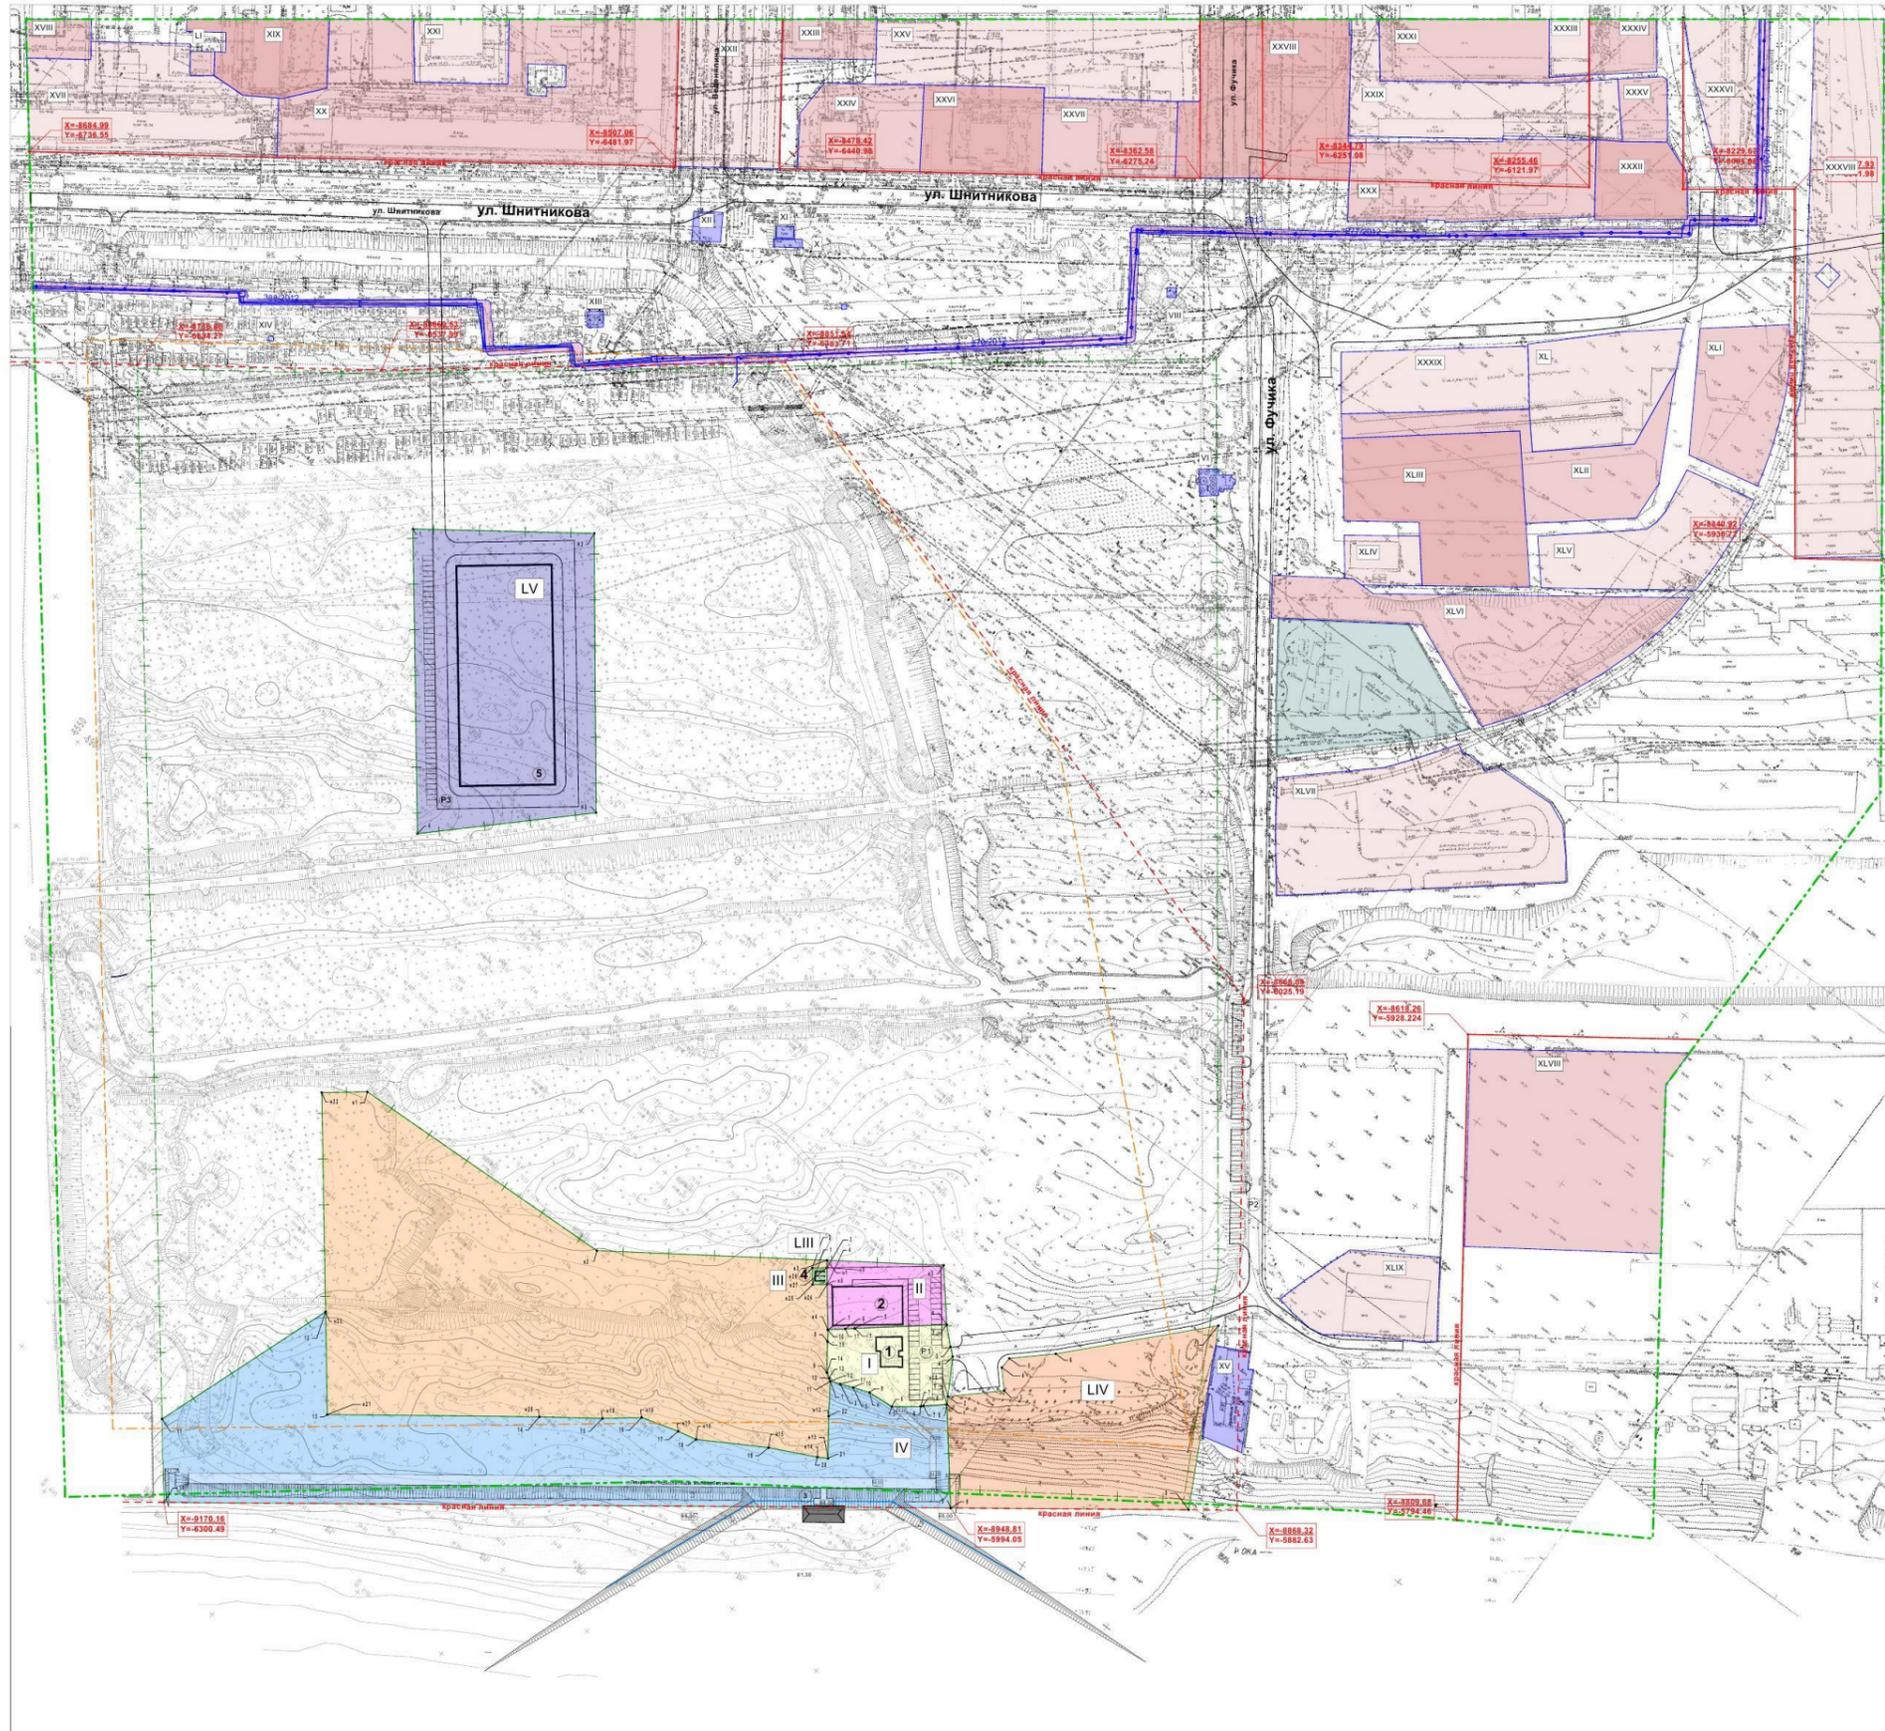

**Экспликация земельных участков**

№ по ГП	Разрешенное использование	Площадь (кв. м)	Основание
1	2	3	4
I	Под строительство здания стрелкового клуба с кафе	2000	Исходные данные № 12 от 08.04.2017 г.
II	Под строительство рекреационно-доусового комплекса	1751	данный проект
III	Под размещение территории для отдыха (рекреации), обустройства мест для занятий спортом	25830	данный проект
IV	Под строительство берегоукрепления с элементами благоустройства	17454	данный проект
LII	Под строительство трансформаторной подстанции	56	данный проект
LIV	Под размещение городского пляжа	9027	данный проект
LV	Под строительство здания спортивно-олимпийского центра	12150	данный проект

**Условные обозначения**

Вид	Наименование
--- (green dashed)	Граница разработки проекта планировки территории
--- (orange dashed)	Граница разработки проекта межевания территории
--- (red dashed)	Существующие красные линии
--- (blue dashed)	Проектируемые красные линии
--- (red dashed with dots)	Координаты поворотных точек красных линий
--- (green dashed)	Границы озелененной территории общего пользования
--- (blue dashed)	Границы земельных участков, поставленных на кадастровый учет
II	Номера земельных участков
1	Номера поворотных точек земельных участков
	Автомобильные стоянки
	Берегоукрепления

615.15 - ГП			
Имя	Количество	Дата	Подпись
ГАП	Исполн.	07	07
Арх.	Сопутств.		
Н.контр.	Ведом.		
План границ земельных участков М1:1000			07

