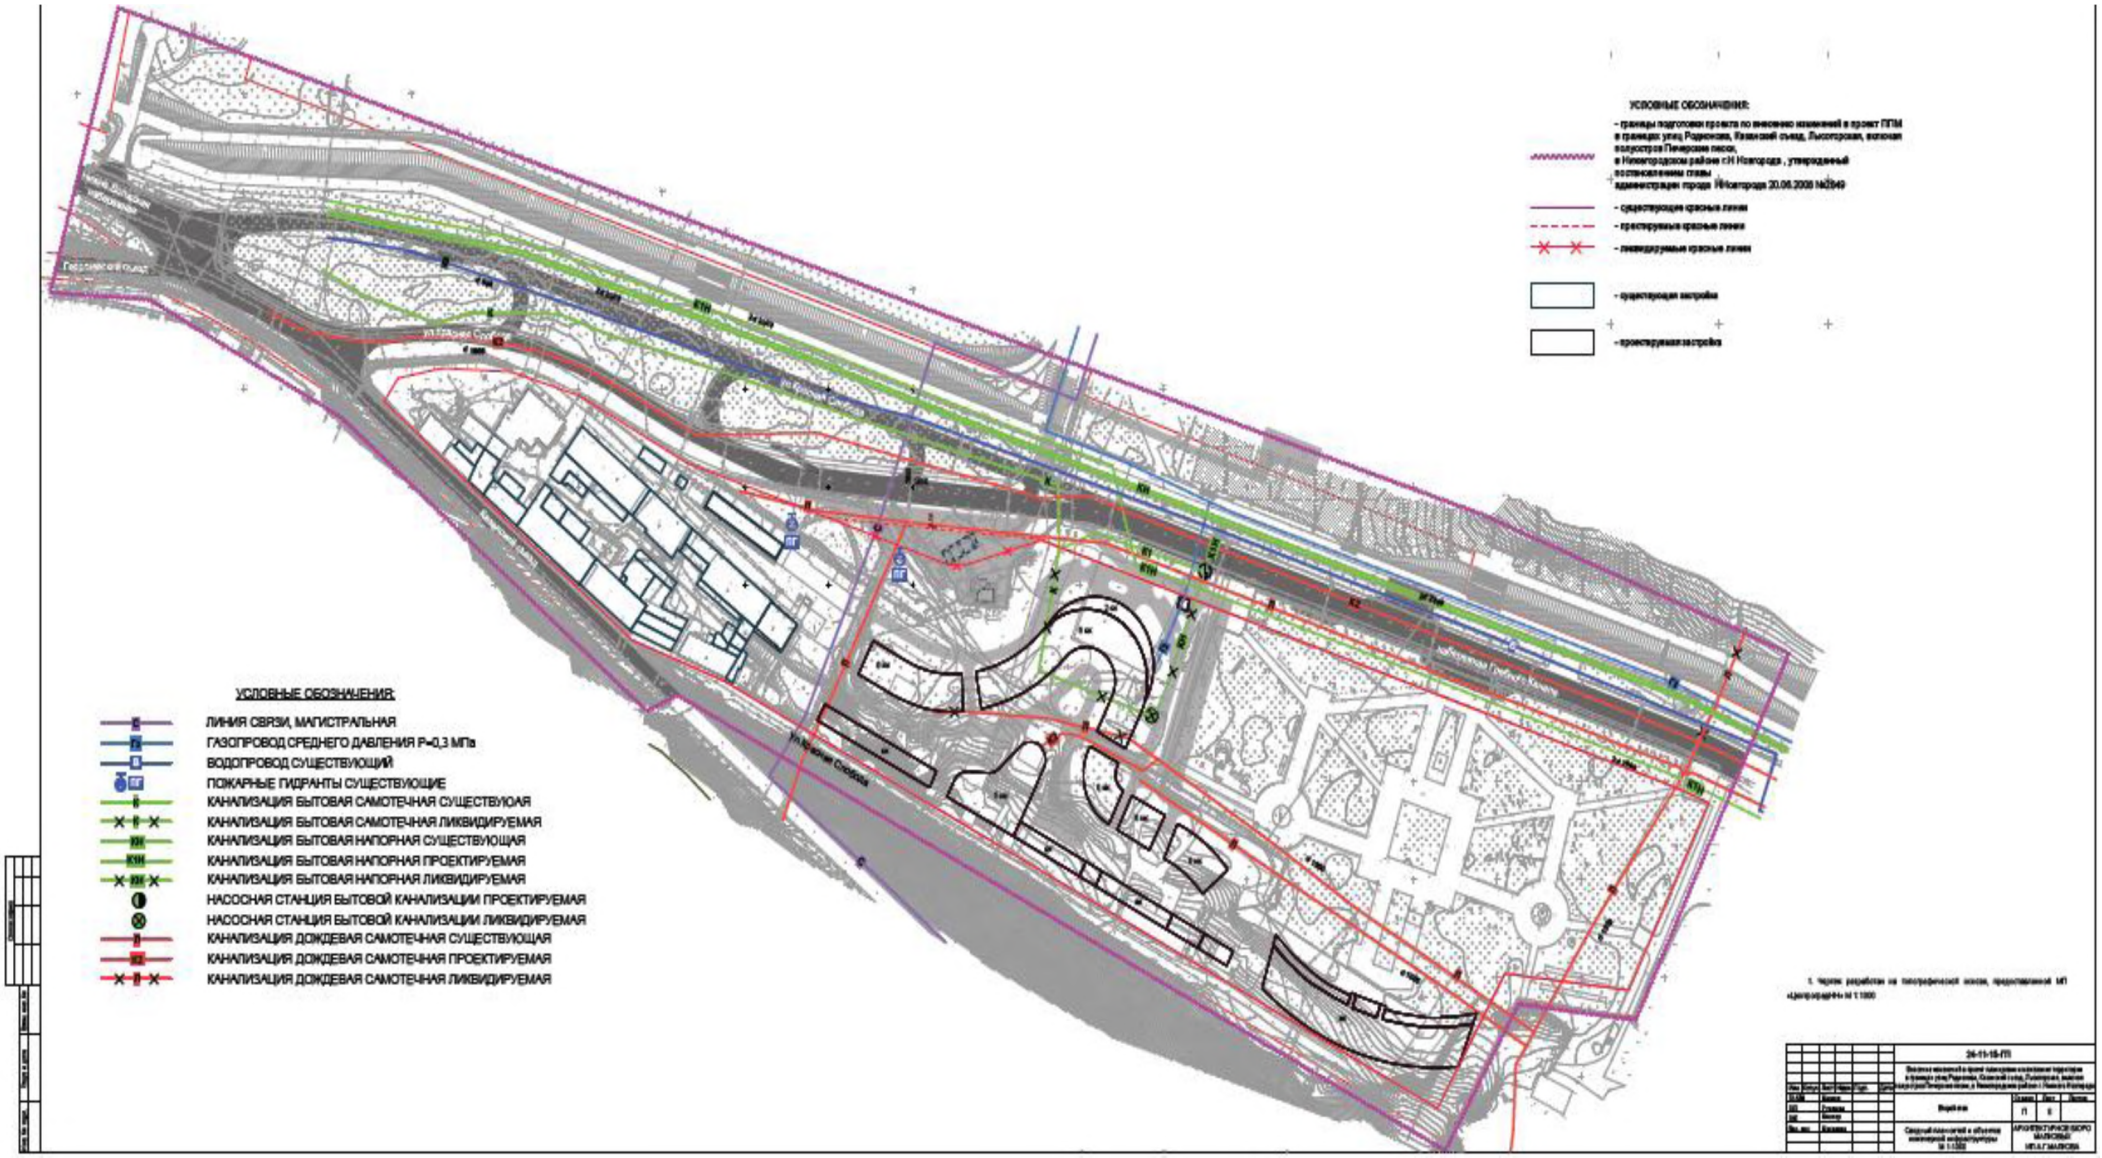IV. Сводн^1Й план сетей и объектов инженерной инфраструктуры