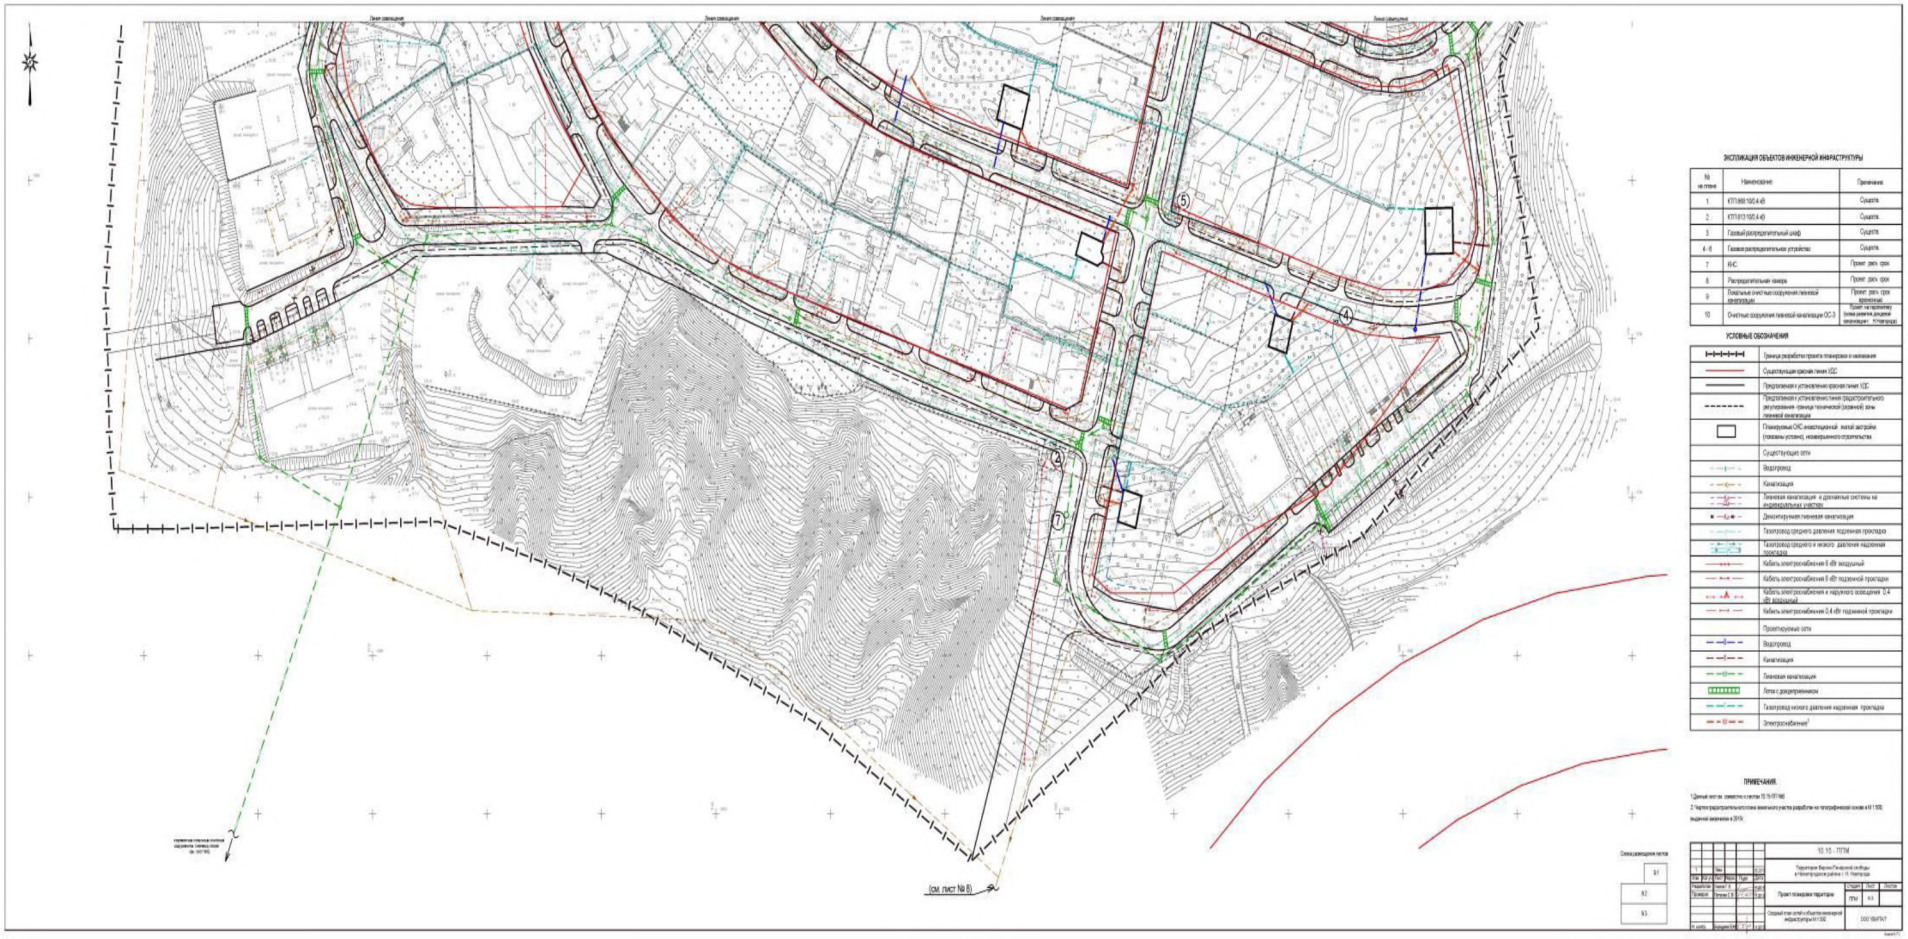VIII. Сводный план сетей и объектов инженерной инфраструктуры. Часть 3