


ЭКСПЛИКАЦИЯ ОБРАЗУЕМЫХ ЗЕМЕЛЬНЫХ УЧАСТКОВ

№ п/п по ГП	Вид разрешенного использования образуемого земельного участка	Площадь, м²		Примечание
		Земельный участок	Зона действия публичных сервитута	
1	Земельный участок под многоквартирную жилую застройку (высотная застройка)	3 532,3	-	3 очередь
2	Земельный участок под многоквартирную жилую застройку (высотная застройка)	3 567,2	-	2 очередь
3	Земельный участок под многоквартирную жилую застройку (высотная застройка)	4 697,8	-	4 очередь
4	Земельный участок под многоквартирную жилую застройку (высотная застройка)	3 859,4	-	1 очередь
5	Земельный участок под многоквартирную жилую застройку (высотная застройка)	3 381,3	-	6 очередь
6	Земельный участок под многоквартирную жилую застройку (высотная застройка)	2 990,3	100,0	5 очередь
7	Земельный участок под гостиничное обслуживание	1 352,0	79,0	5 очередь
8	Земельный участок под объекты парковочного назначения	2 471,7	-	7 очередь
9	Земельный участок под коммунальное обслуживание	39,8	-	2 очередь
10	Земельный участок под коммунальное обслуживание	72,5	-	5 очередь
11	Земельный участок под коммунальное обслуживание	180,0	-	7 очередь

ЭКСПЛИКАЦИЯ ОБРАЗУЕМЫХ ЗЕМЕЛЬНЫХ УЧАСТКОВ, КОТОРЫЕ ПОСЛЕ ОБРАЗОВАНИЯ БУДУТ ОТНОСИТЬСЯ К ТЕРРИТОРИЯМ ОБЩЕГО ПОЛЬЗОВАНИЯ ИЛИ ИМУЩЕСТВУ ОБЩЕГО ПОЛЬЗОВАНИЯ

Ключевой номер образуемого земельного участка	Площадь образуемого земельного участка, м²	Примечание	Площадь
12	4 952,0	Образуются из земельных участков:	
12.1		Часть земельного участка под единым трансформаторной подстанцией кадастровый номер 52-18-0020090-0391	533,5
12.2		Часть земельного участка под многоквартирный дом кадастровый номер 52-18-0020090-050	38,4
12.3		Часть земельного участка под многоквартирный дом кадастровый номер 52-18-0020090-056	194,6
12.4		Часть земельного участка под многоквартирный дом кадастровый номер 52-18-0020090-053	121,7
12.5		Часть земельного участка под многоквартирный дом кадастровый номер 52-18-0020090-045	389,6
12.6		Часть земельного участка под автомобильно-дорожную территорию кадастровый номер 52-18-0020090-07	1670,5
12.7		Часть земельного участка под автомобильно-дорожную территорию кадастровый номер 52-18-0020090-069	161,9
12.8		Часть земельного участка под автомобильно-дорожную территорию кадастровый номер 52-18-0020090-059	27,3
12.9		Часть земельного участка под автомобильно-дорожную территорию кадастровый номер 52-18-0020090-060	622,5
12.10		Земельный участок под территорию общего пользования	730,0

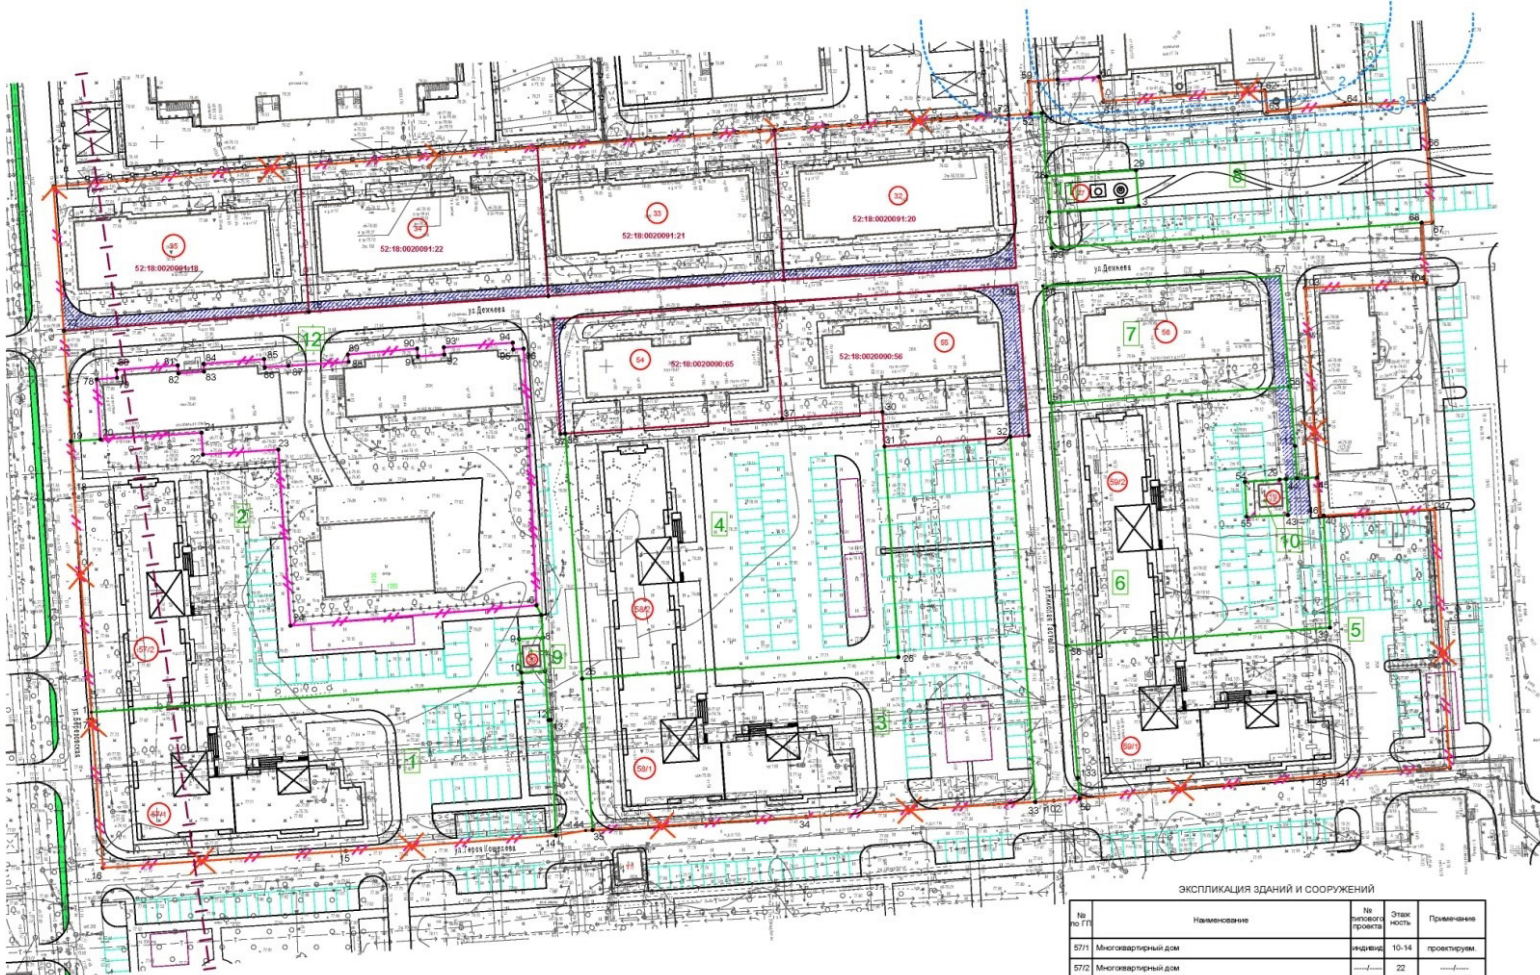

ЭКСПЛИКАЦИЯ ЗДАНИЙ И СООРУЖЕНИЙ

№ по ГП	Наименование	№ поэтажного проекта	Этаж	Примечание
571	Многоквартирный дом	индив.	10-14	проектируем
572	Многоквартирный дом	индив.	22	проектируем
581	Многоквартирный дом	индив.	10-14	проектируем
582	Многоквартирный дом	индив.	22	проектируем
591	Многоквартирный дом	индив.	10-14	проектируем
592	Многоквартирный дом	индив.	22	проектируем
77	Канализационная насосная станция бытовых вод			проектируем
19	Трансформаторная подстанция		1	реконструируем
39	Трансформаторная подстанция		1	реконструируем
54	Гостиница		2	реконструируем
55	Гостиница		2	проектируем
56	Гостиница		2	проектируем

УСЛОВНЫЕ ОБОЗНАЧЕНИЯ

Условные обозначения по ГП	Наименование
	Граница проекта застройки территории, площадью 4,63 га
	Граница застроенной территории, подложка для развития, площадью 4,09 га
	Границы образуемых земельных участков и их условные номера
	Номер здания по экспликации, согласно генплану
	Зона действия публичных сервитута
	Плоские точки границ земельных участков и их номера
	Светло-защитная зона инженерной дороги - 100 м (согласно л. 8.20 СП 42.133.30.2011), подвигает сокращению

		4200-ПТМ	
Изм.	Контр.	Разработ.	Согласован.
